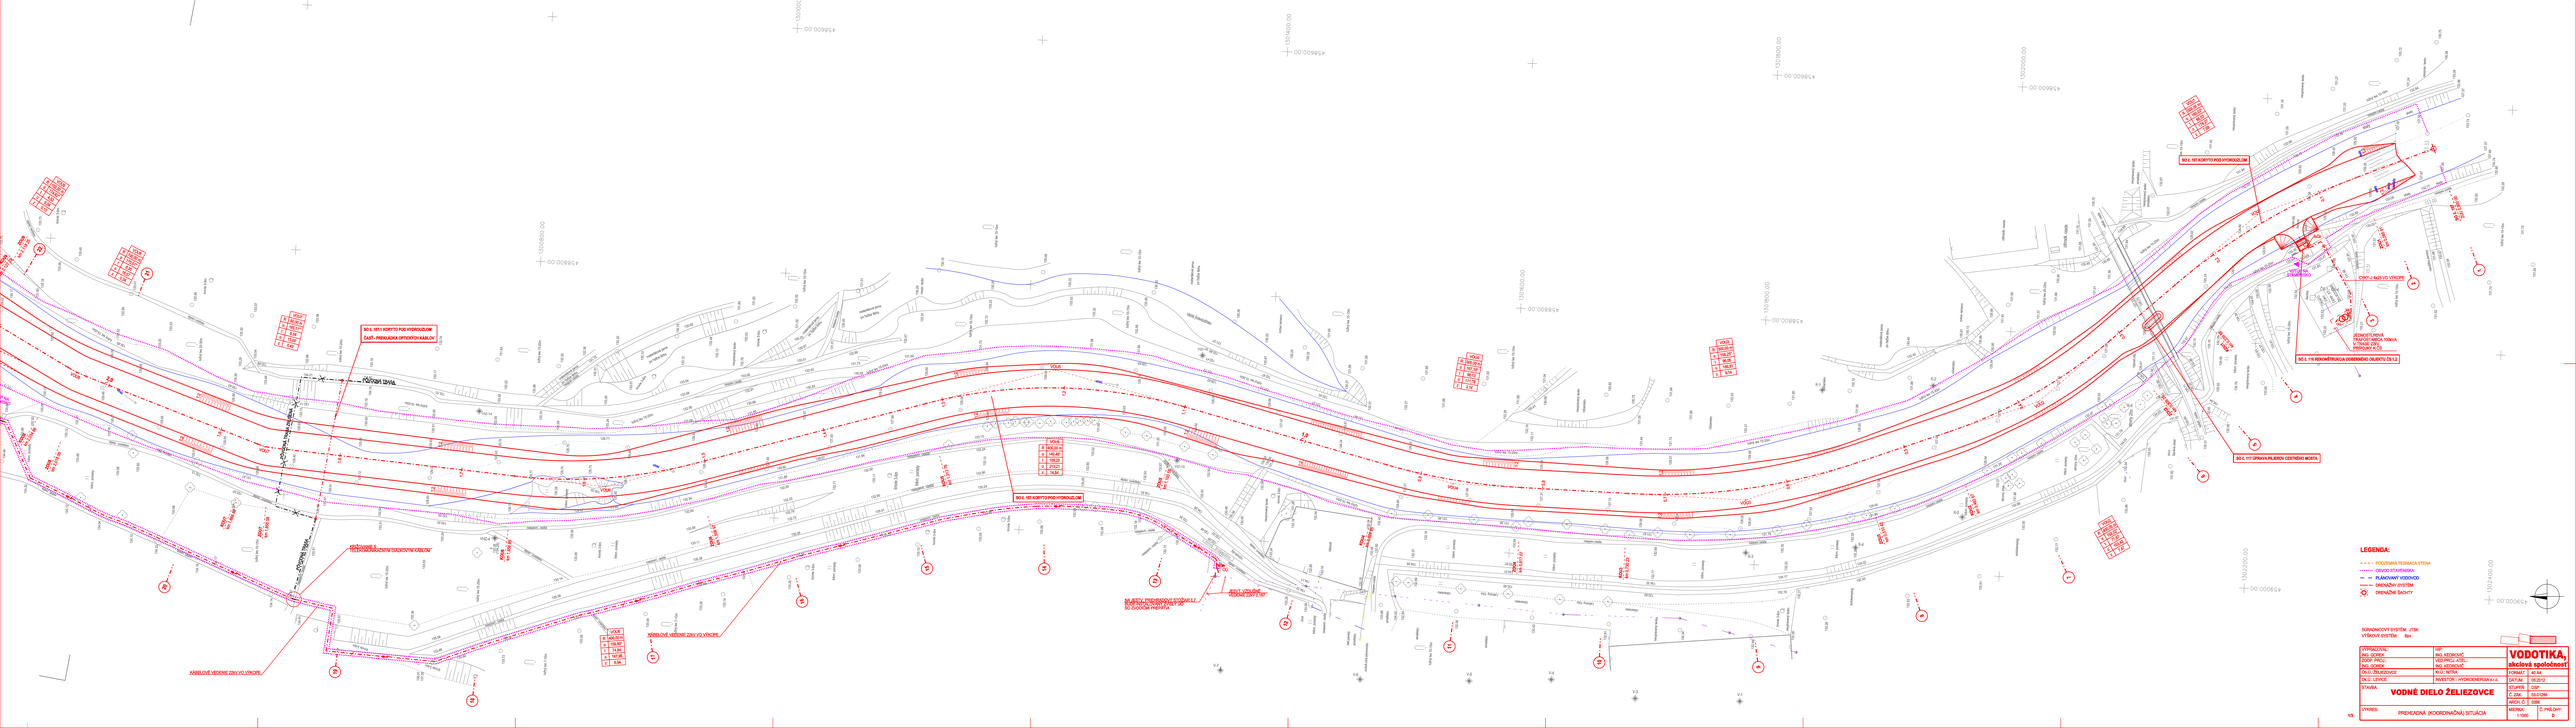
SO 0. 107 KORYTO POD HYDROGEOLOM
ČASŤ - PREKLADKA OPTICKÝCH KÁBLOV
SO 0. 107 KORYTO POD HYDROGEOLOM
SO 0. 107 KORYTO POD HYDROGEOLOM
SO 0. 107 OPRAVA PILIERIKY CESTNÉHO MOSTA
SO 0. 119 BEKONÉTÁCIA OMEDZENÍ OBJEKTU ČS 12
DOČASNÁ TRAFOSTANICA 100kVA PRE ČERPADLÁ ČS 12
ČERP.1 KAZA VO VÝKOPE
ČERP.2 KAZA VO VÝKOPE
KÁBELOVÉ VEDENIE 22kV VO VÝKOPE
KÁBELOVÉ VEDENIE 22kV VO VÝKOPE
PODZEMNÁ TESNIACA STENA
PODZEMNÁ TESNIACA STENA
VODA
VODA
VOD