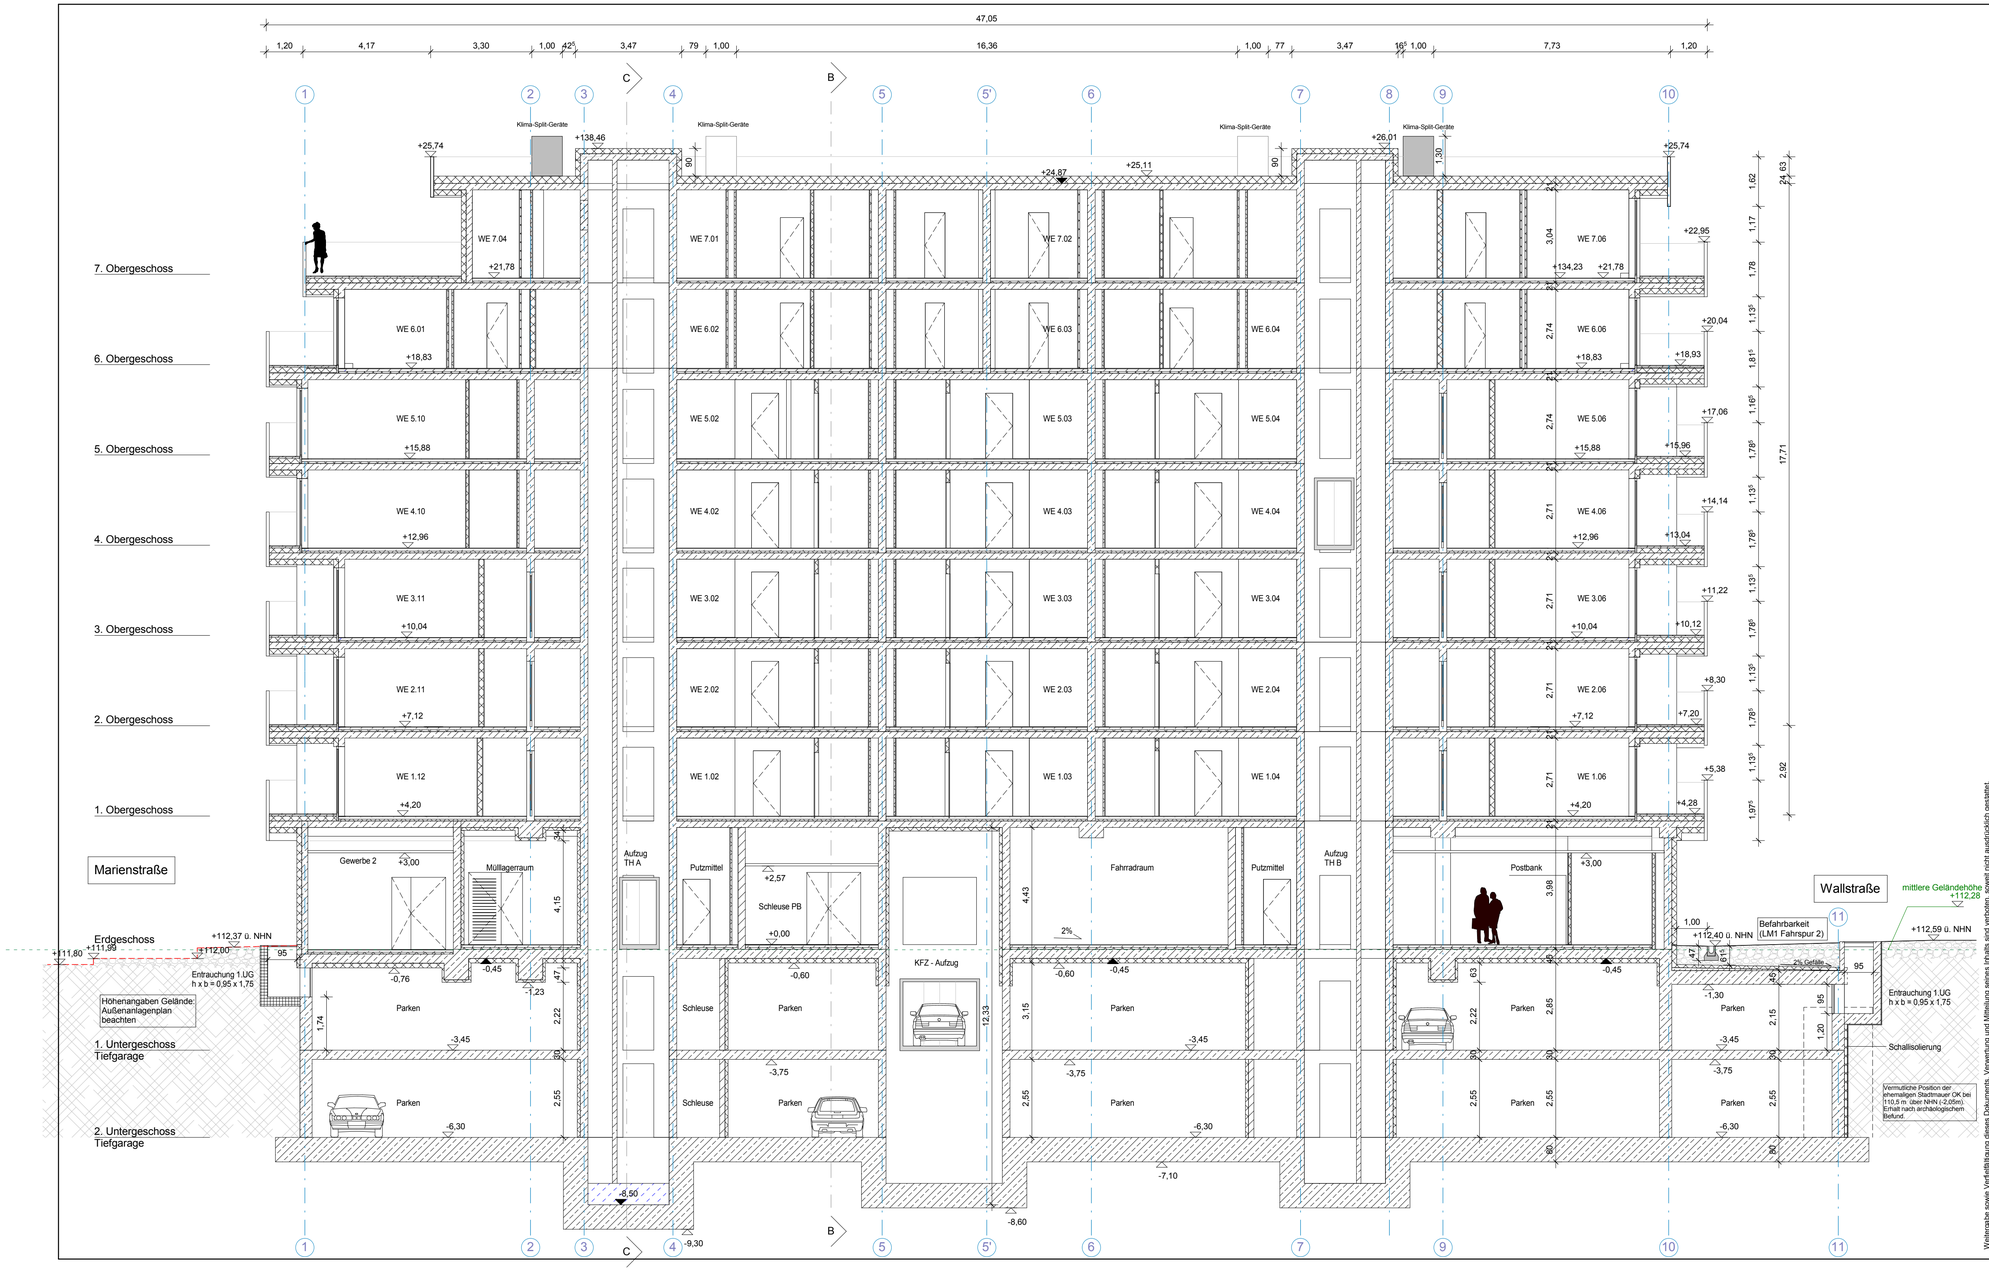

BRH Brüstungshöhe ü. OKFFB
Höhenmaß Rohbau ü. 0,00 (Schnitt)
Höhenmaß Fertigbau ü. 0,00 (Schnitt)

FB - Terrassen
FB - Geschossdecken
Stahlbeton - Ortbeton
Stahlbeton - Fertigteil
Kalksandstein
Außenwand EG (Zementfaser-hinterlüftet)
Wärmedämmung
Ständerwand GK

Leitdetails stellen besondere konstruktive Lösungsansätze, sowie Geometrien dar, gelten nur in Verbindung mit der sie ergänzenden Baubeschreibung und entheben den AN nicht von der gesamtplanerischen Verantwortung der Fortschreibung der Genehmigungsplanung. Sie gelten nicht als Ausführungsdetail und ersetzen nicht die Ausführungsplanung.

IPROconsult Planer Architekten Ingenieure
Architektur und Hochbau
Schnorrstraße 70
01069 Dresden

15.04.14
Unterschrift Entwurfsverfasser

Format 420x841mm
Projektnummer 5013/01

Höhenbezug ±0,00 = 112,45 NHN

ÄNDERUNGEN	DATUM	ZEI	DATUM	ZEI	DATUM	ZEI	DATUM	ZEI
	GEZEICHNET		GEPRÜFT		GENEHMIGT		WEB ARCHIV	

GEGENSTAND
Leitdetailplanung Schnitt A-A

MASSSTAB: 1 : 100
PLAN-NIMMER 501301_4_ARC_SN_A_A_201_1_00_0
ERSATZ F./ERSETZT D.

BAUVORHABEN
799 DD-Wallstraße I Wohnbebauung Haus Merkur 1

Baywobau CTR group a.s.
Baywobau CTR GmbH & Co. Wallstraße I KG
Julius-Otto-Straße 1 ◦ 01219 Dresden◦ Tel. Sa.-Nr.: (03 51) 87 60 30

GEZEICHNET		GEPRÜFT		GENEHMIGT		WEB ARCHIV	
DATUM	ZEI	DATUM	ZEI	DATUM	ZEI	DATUM	ZEI
14.04.14	Mo	15.04.14	Gr				

15.04.14
Unterschrift Bauherr

15.04.14
Unterschrift Bauherr

Ausfertigung

Weitergabe sowie Veröffentlichung dieses Dokuments, Verwendung und Mitteilung seines Inhalts sind verboten, soweit nicht ausdrücklich gestattet. Zuwiderhandlungen verpflichten zum Schadenersatz. Alle Rechte für den Fall der Patenterteilung oder Gebrauchsmustereintragung vorbehalten.