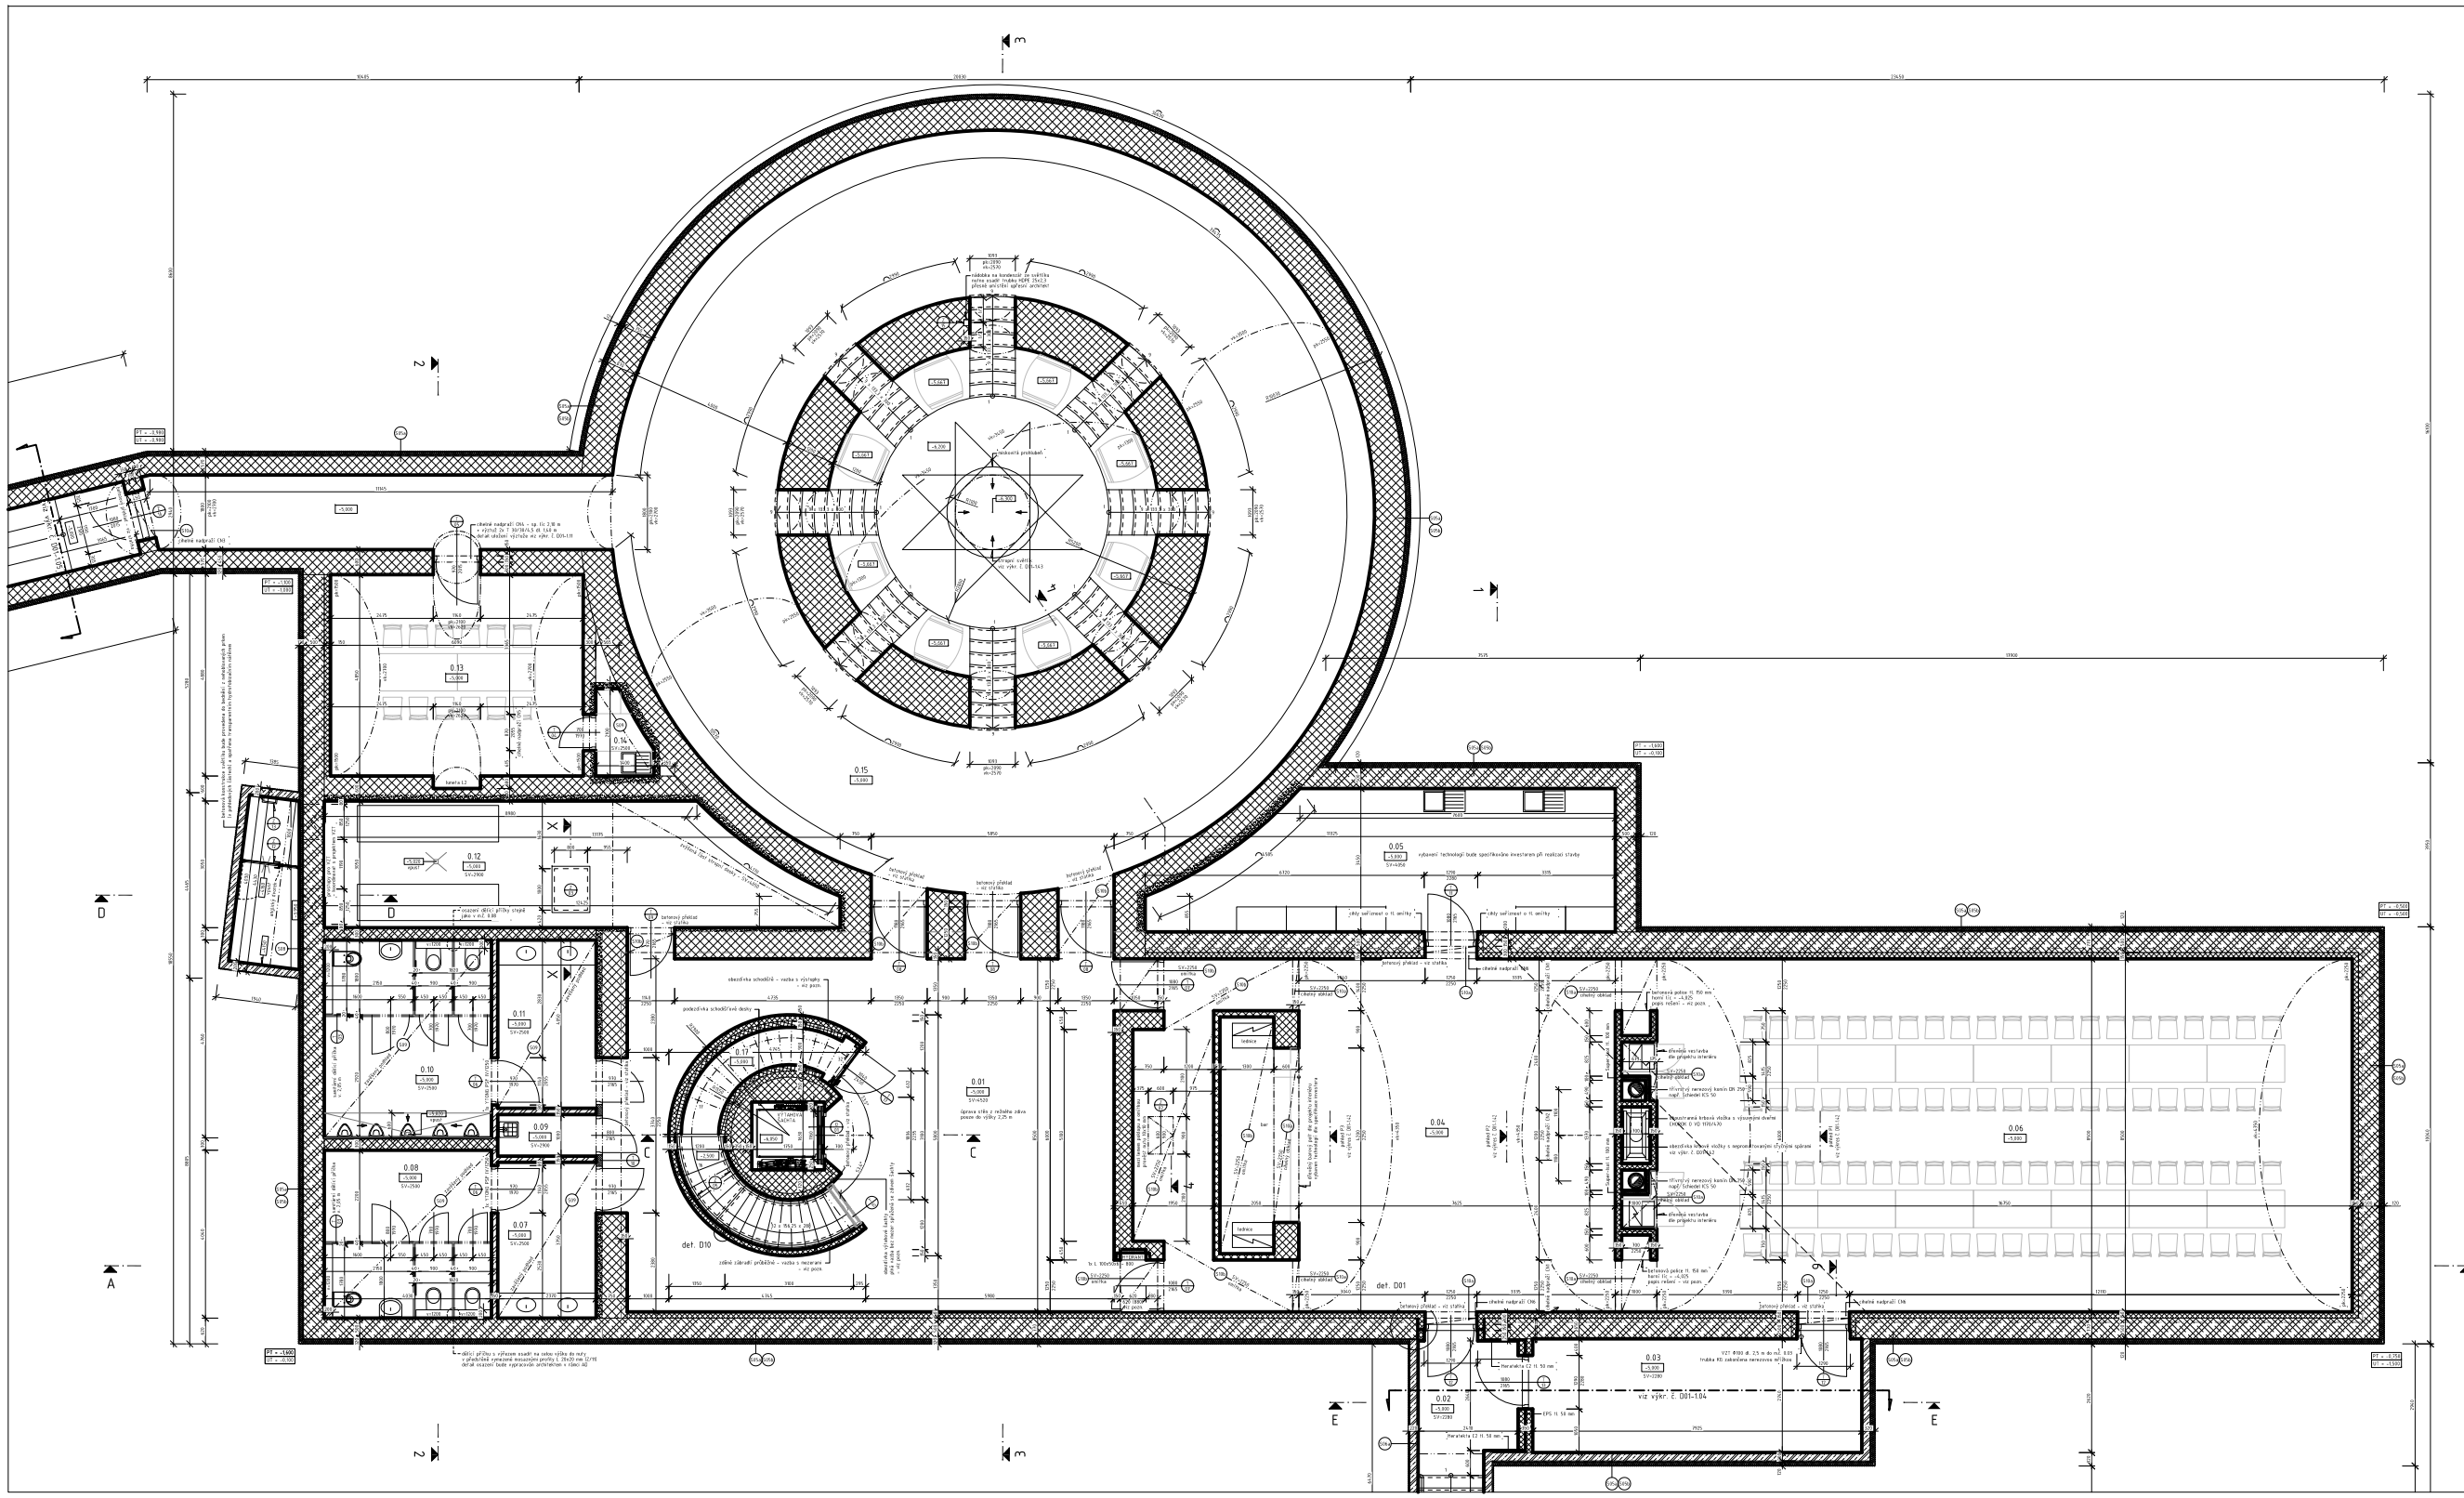

LEGENDA MÍSTNOSTÍ

číslo	ÚČEL MÍSTNOSTI	PLOCHA m2	PODLAHA	SZK	ÚPRAVY POVRCHŮ (stěny)	ÚPRAVY POVRCHŮ (strop)
0.01	SCHODIŠŤOVÁ HALA	111,10	DYHOVÁ DLAŽBA	PK4	MEŇNÉ ZDIVO + + ZÓN ⊕ OMÍTKA DEKORATIVNÍ	OMÍTKA DEKORATIVNÍ
0.02	OMÍTKOVÁ CHODBA	14,10	DYHOVÁ DLAŽBA	PK4b	PALIVNÁ OMÍTKA	PALIVNÁ OMÍTKA
0.03	PŘEDSÍŇ	22,00	ŽÁLNÝ CEMENTOVÝ POTĚR + NÁTĚR	PK1	PALIVNÁ OMÍTKA	PALIVNÁ OMÍTKA
0.04	ŘÉSTAVÁ MÍSTNOST + BAR + ŠATNA	78,00	DYHOVÁ DLAŽBA	PK4	MEŇNÉ ZDIVO	MEŇNÉ ZDIVO, OMÍTKA
0.05	PŘÍPRAVNÁ OBŘÍDSTVÍKU	13,14	ŽÁLNÝ CEMENTOVÝ POTĚR + NÁTĚR	PK1	PALIVNÁ OMÍTKA + + ZÓN ⊕ OMÍTKA DEKORATIVNÍ	OMÍTKA DEKORATIVNÍ
0.06	DEGUSTAČNÍ MÍSTNOST	147,00	DYHOVÁ DLAŽBA	PK4	MEŇNÉ ZDIVO	MEŇNÉ ZDIVO
0.07	PŘEDSÍŇ ŽENY	8,85	ŽÁLNÝ CEMENTOVÝ POTĚR + NÁTĚR	PK1	PALIVNÁ OMÍTKA + + ZÓN ⊕ OMÍTKA DEKORATIVNÍ	OMÍTKA DEKORATIVNÍ
0.08	WC ŽENY	16,25	ŽÁLNÝ CEMENTOVÝ POTĚR + NÁTĚR	PK1	PALIVNÁ OMÍTKA + + ZÓN ⊕ OMÍTKA DEKORATIVNÍ	OMÍTKA DEKORATIVNÍ
0.09	ÚKLIDOVÁ KOMORA	2,35	ŽÁLNÝ CEMENTOVÝ POTĚR + NÁTĚR	PK1	PALIVNÁ OMÍTKA + + ZÓN ⊕ OMÍTKA DEKORATIVNÍ	OMÍTKA DEKORATIVNÍ
0.10	WC MUŽŮ	16,15	ŽÁLNÝ CEMENTOVÝ POTĚR + NÁTĚR	PK1	PALIVNÁ OMÍTKA + + ZÓN ⊕ OMÍTKA DEKORATIVNÍ	OMÍTKA DEKORATIVNÍ
0.11	PŘEDSÍŇ MUŽŮ	9,60	ŽÁLNÝ CEMENTOVÝ POTĚR + NÁTĚR	PK1	PALIVNÁ OMÍTKA + + ZÓN ⊕ OMÍTKA DEKORATIVNÍ	OMÍTKA DEKORATIVNÍ
0.12	TECHNICKÁ MÍSTNOST	13,16	ŽÁLNÝ CEMENTOVÝ POTĚR + NÁTĚR	PK1	OMÍTKA DEKORATIVNÍ	OMÍTKA DEKORATIVNÍ
0.13	DEGUSTAČNÍ MÍSTNOST	19,56	DYHOVÁ DLAŽBA	PK4	MEŇNÉ ZDIVO	MEŇNÉ ZDIVO
0.14	KUCHYŇKA	2,30	ŽÁLNÝ CEMENTOVÝ POTĚR + NÁTĚR	PK1	OMÍTKA DEKORATIVNÍ	OMÍTKA DEKORATIVNÍ
0.15	ROTUNDA	205,00	DYHOVÁ DLAŽBA	PK4/PK6	MEŇNÉ ZDIVO	MEŇNÉ ZDIVO
0.16	SPLÉHACÍ CHODBA	17,43	DYHOVÁ DLAŽBA	PK4b	MEŇNÉ ZDIVO	MEŇNÉ ZDIVO
0.17	SKLAD	5,81	DYHOVÁ DLAŽBA	PK4	MEŇNÉ ZDIVO	OMÍTKA DEKORATIVNÍ

LEGENDA MATERIÁLŮ

- STÁVAJÍCÍ POMEZÍVANÉ ZDIVO
- BOURANÉ ZDIVO
- ZDIVO MEŇNÉ Z CIHEL PLNÁTKA CP P20 (POUŽITÍ)OM NA MVC 2,5
- ZDIVO Z CIHEL PLNÝCH CP P20 NA MVC 2,5 – OMÍTANÉ
- ZDIVO Z BEDNĚNÝCH TVÁRNIC TL. 500 mm VYTVRDÉNÝCH BETONEM C20/25
- ZDIVO Z TVÁRNIC HELUZ PLUS 40 (PŘED TL. 400 mm NA MVC 5,0
- ZDIVO Z TVÁRNIC HELUZ PLUS 30 (PŘED TL. 300 mm NA MVC 5,0
- ZDIVO Z PŘÍČKOVEK YTONG PS-500 TL. 150 mm NA TENKOVRSTVOU MALTU MY0
- ZDIVO Z PŘÍČKOVEK YTONG PS-500 TL. 100 mm NA TENKOVRSTVOU MALTU MY0
- OBKLÁDKA Z TVÁRNIC YTONG PS-500 TL. 75 mm NA TENKOVRSTVOU MALTU MY0
- VYZTUŽENÝ BETON dle nadnešení zprávy
- TEPELNÁ IZOLACE dle výpisu skladeb
- HYDROIZOLACE dle výpisu skladeb
- DRENÁŽNÍ FÓLIE

POZNÁMKY

- betonové konstrukce – viz statická část této projektové dokumentace
- prostupy a vlákněné úpravy pro TZB budou provedeny dle příslušných výkresů jednotlivých profesí
- výškové úsklonů vnitřního chodníku zdiva přizpůsobit výškovému úsklonu přehledně, tak aby zdiva pod přehledy vyzdívaly na celé šíry
- přesný rozměr otvoru pro hydrant provést dle konkrétního použitého hydrantového systému pro zazdění (uvažované rozměry 600x600x250 mm)
- obezdívka krtkové vložky bude provedena z cihel plných CP P20; tepelí vložek z krtkové vložky bude do přístupných místností distribuováno skrze chodnou obezdívku s naprogramovaným zrychlím spárami, ostrahalší prostor kolem vložky bude izolován deskami Super-Isol tl. 30 mm, otvory pro dvířka budou z vnitřní strany lemovány kastrlíkem svařeným z plechu tl. 5 mm na šířku zdiva s přesahem 5 mm přes líc zdiva, umístění revizních dvířek do instalačního prostoru konzultovat s dodavatelem krtkové vložky; uvnitř obezdívky krtkové vložky bude provedeno vyzdění centrálního přívodu vzduchu nebo/ne + nástroje nad hlavou
- betonové palce a příčky s trhem budou provedeny do nehoblovaného bednění, betonová deska z betonu C20/25 tl. 150 mm vyztužená KÝ-KARI k=100/100 pří spodním líci, tryž 25 mm, sklonění desky do drážky ve zdivu šířky 75 mm, výškové úsklonů přizpůsobit spárovému zdivu
- obezdívka výtahové šachty bude provedena jako plná vazba bez mezer spojitelná se zdivem šachty, obezdívka schodišťů pod úrovní schodišťových stupňů bude vazba s mezerami (vzduchová izolace), obezdívka schodišťů nad úrovní schodišťových stupňů bude vazba s mezerami hlubokého pálení bude zapracován armatury při nalévání stupňů
- projekt vychází z použitého výrobku KONE MonoSpace 500
- pohledové betonové prvky budou provedeny do bednění z nehoblovaných prken

KOORDINAČNÍ SCHÉMA

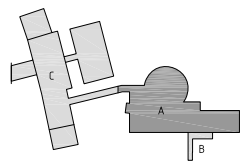

±0,000 = 201,60 m.n.m. (Bpv)

GENERÁLNÍ PROJEKTANT:
arch 21, s.r.o., Třída kpt. Jaroše 19, 602 00 BRNO IČO 26293209 www.arch21.cz
Hlavní inženýr projektu: Bořivoj Sršeň, tel. 603 853 159 mail: borivoj@arch21.cz
Autor návrhu stavby: HYDALCOM / Ing. arch. Jiří Marek, Ing. arch. Jan Mačka
Zodpovědný: Ing. František Hlaváč

Místo stavby: k.ú. Valtice, parc. č. 1594/2, 1594/3, 1660, 1661/4, 1661/7, 1661/24, 1661/8
Investor: CHÂTEAU VALTICE , Vinné sklepy Valtice, a.s., Vinařská 449, 691 42 Valtice
Název akce: **GALERIE VÍNA S DEGUSTAČNÍM SKLEPEM A ZÁZEMÍM CHÂTEAU VALTICE**
Část: D - DOKUMENTACE STAVEBNÍCH OBJEKTŮ
Objekt: SO 01 - GALERIE VÍNA, ROTUNDA, SPLÉHACÍ CHODBA A ÚPRAVY STÁVAJÍCÍ BUDOVY
Díl/Část objektu: 1. ARCHITEKTONICKO-STAVEBNÍ ŘEŠENÍ
Název přílohy: **PŮDORYS 1.PP - část A**
Číslo přílohy: D01-1.03

Měřítko: 1 : 50
velikost papíru: A0
Datum: duben 2021
Zodpoř. projektant: Ing. Jan Mačka