


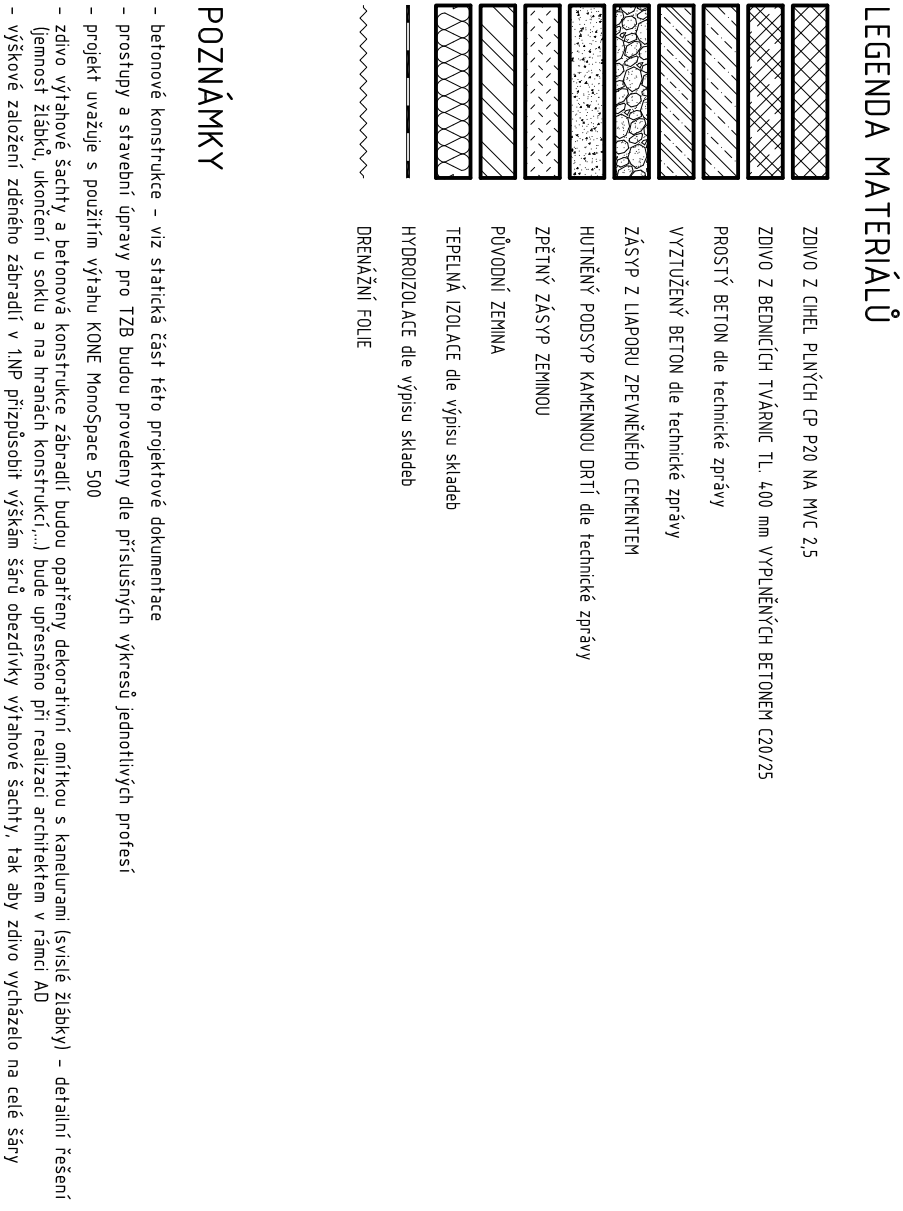

- betonové konstrukce viz statická část této projektové dokumentace
- prostory a stavební úpravy pro TZB budou provedeny dle příslušných výkresů jednotlivých profesí
- projekt uvazuje s použitím výtlahu KONE MonoSpace 500
- zdvo vytáhové šachty a betonové konstrukce zábradlí budou opatřeny dekorativní omítkou s kanelurami (swislé žlábký) - detailní řešení (jemnost žlábků, ukončení u soku a na hranách konstrukcí...) bude upřesněno při realizaci architektem v rámci AD
- výškové založení zděného zábradlí v 1AP přizpůsobí výšám šatů obezdívky výtlahové šachty, tak aby zdvo vycházelo na celé šířky

GENERALNÍ PROJEKTANT: arch 21 s.r.o. Třída kpt. Jaroše 19, 602 00 BRNO IČO:26215209 www.arch21.cz
Hlavní inženýr projektu: Bořivoj Srba tel. 603 853 159 mail:bsrba@arch21.cz
Autor návrhu stavby: om2ALCOM / Ing. arch. Jiří Marek, Ing. arch. Jan Mléčka
Vypracovali: Ing. František Hloušek

Místo stavby: k.ú. Valtice, parc. č. 759/2, 759/3, 760, 761/6, 761/7, 761/24, 764/10

Název akce: GALERIE VINA S REGISTRACNÍM SKIPEDEM A ZAŽITKEM

D - DOKUMENTACE STAVEBNÍCH OBJEKTŮ

Objekt:
SO 01 - GALERIE VÍNA, ROTUNDA, SPOJOVACÍ CHODBA A ÚPRAVY STÁVAJÍCÍ BUDOVY

Dílčí část objektu: **1. ARCHITEKTONICKO-STAVEBNÍ REŠENÍ**

ŘEZ C-C (dílní)

Název přílohy:	KLZ C-C (0001)
Číslo přílohy:	D01-I.10

měřítko: 1 : 50
číslo: 2014-358
entace pro provádění stavby
um: duben 2015

zakázka číslo: 2014-358
stupeň: dokumentace pro provádění stavby
datum: duben 2015

číslo přílohy:
D01-1.18