


LEGENDA MATERIÁLŮ

	ZDVO Z BEVNÍCÍCH TVÁRNIC TL 500 mm VYPLENĚNÝCH BETONEM C20/25
	PROSTÝ BETON dle technické zprávy
	VYZTUŽENÝ BETON dle technické zprávy
	HUTNĚNÝ PODSYP KAMENNOU DRŤÍ dle technické zprávy
	ZPĚTNÝ ZÁSTYP ZEMLINU
	PŮVODNÍ ZEMLINA
	TEPELNÁ IZOLACE dle výpisu skladeb
	HYDROIZOLACE dle výpisu skladeb
	DRENÁŽNÍ FOLIE
	

POZNÁMKY

- betonové konštrukcie – viz statická časť tého projektového dokumentu
- prístup a a stavební úpravy pro TŽB budú provedeny dle příslušných výkresů jednotlivých profesí
- podlahovou desku spálovat do středu dispozice ve směru min. 0,5 % v nejnižším bodě osadit vpusť zadržující do štěrkového náspyvu
- pohledové betonové prvky budou provedeny do bednění z neoblovaných prken

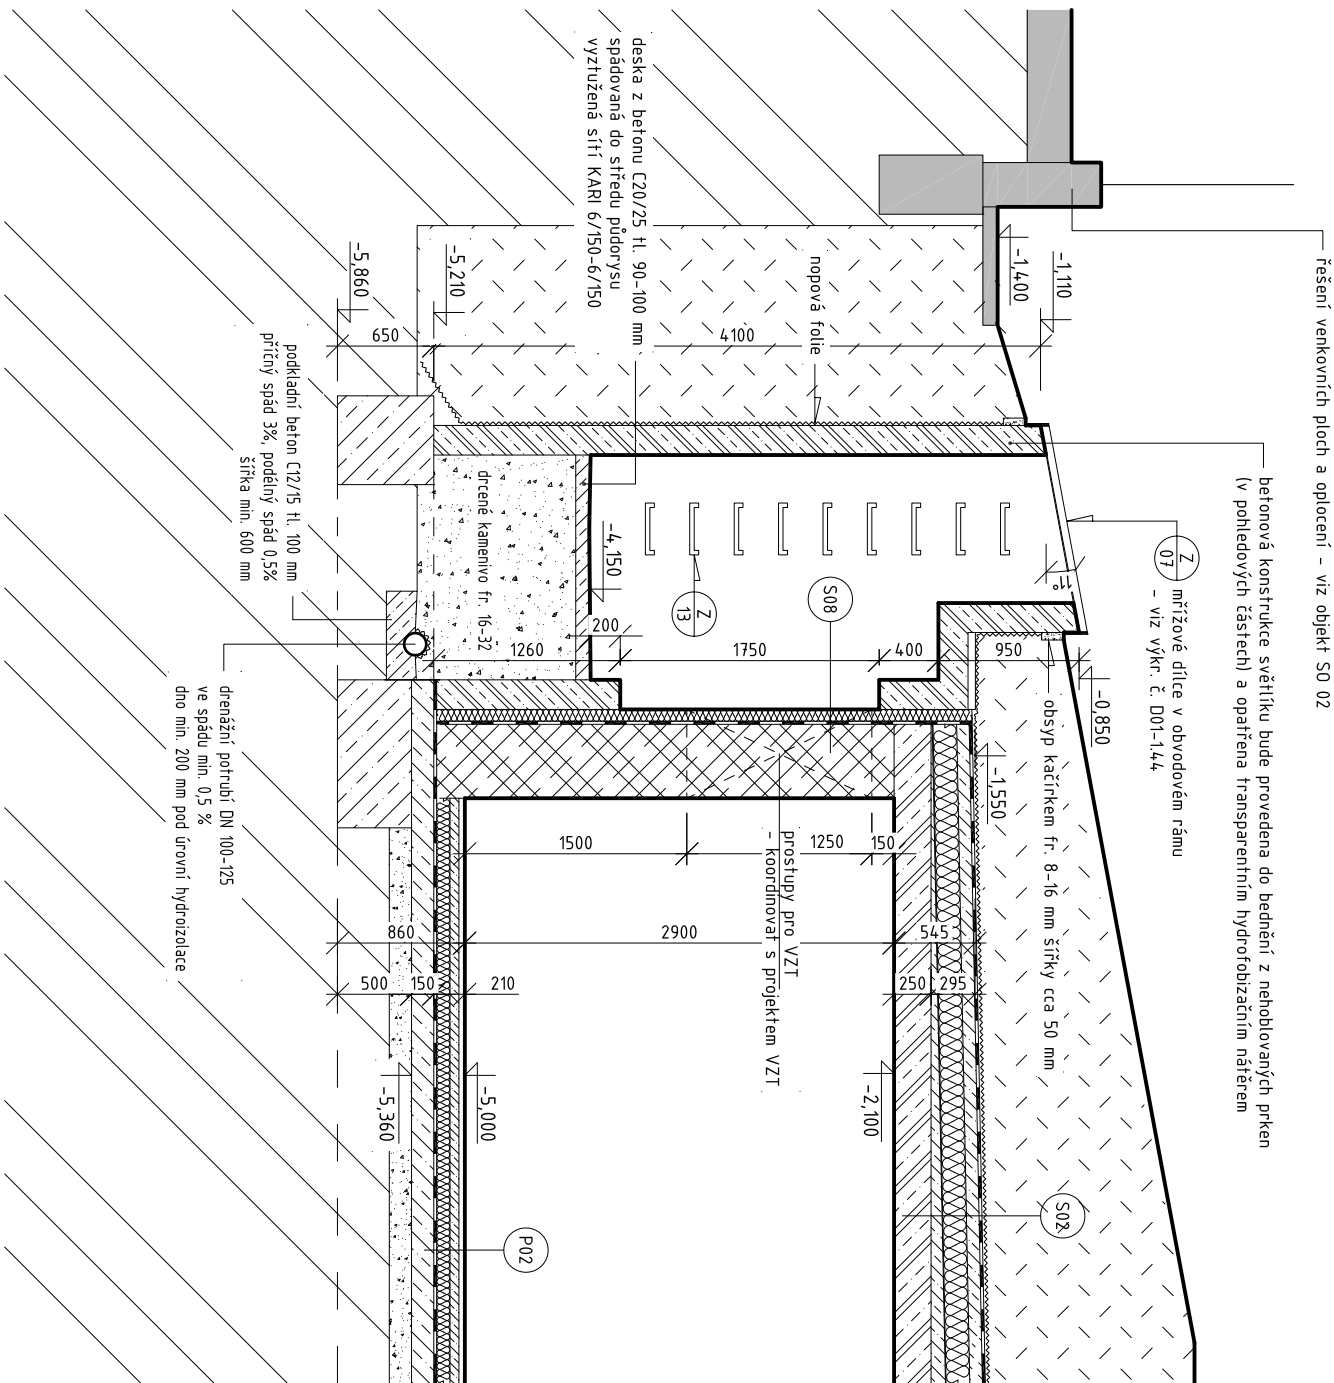

$$\pm 0,000 = 201,60 \text{ m.r.m. (BPV)}$$

GENERALNÍ PROJEKTANT:

arch. 21, s.r.o. Trída kpt. Jarose 19, 602 00 BRNO IČO:26215209 www.arch21.cz
Hlavní inženýr projektu: Bořivoj Šeba tel. 603 853 159 mail: b.seba@arch21.cz
Autor návrhu stavby: MM2A1.COM / Ing. arch. Jiří Marek, Ing. arch. Jan Mléčka
Vypracoval: Ing. František Hloušek

Místo stavby: k.ú. Valtice, parc. č. 759/2, 759/3, 760, 761/6, 761/7, 761/24, 764/10

Investor: CHÂTEAU VALTICE - Vinné sklepy Valtice, a.s., Vinařská 407, 691 42 Valtice

Název akce:

Název akce:
GAĽERIE VÍNA S DEGUSTAČNÍM SKLEPOM A ZÁZEMÍM
CHÂTEAU VALTICE

část: D - DOKUMENTACE STAVEBNÍCH OBJEKTŮ

Objekt: SO 01 - GALERIE VINA, ROTUNDA, SPOJOVACI CHODBA A UPRAVY STAVAJICI BUDOVY

Díčí část objektu: **1. ARCHITEKTONICKO-STAVEBNÍ ŘEŠENÍ**

Název přílohy: **REZ D-D (dílcí)**

D01-1.19
číslo přílohy:

číslo přílohy:

měřítko: 1 : 50

zakázka číslo: 2014-358

stupeň: dokumentace pro provádění stavby

datum: duben 2015