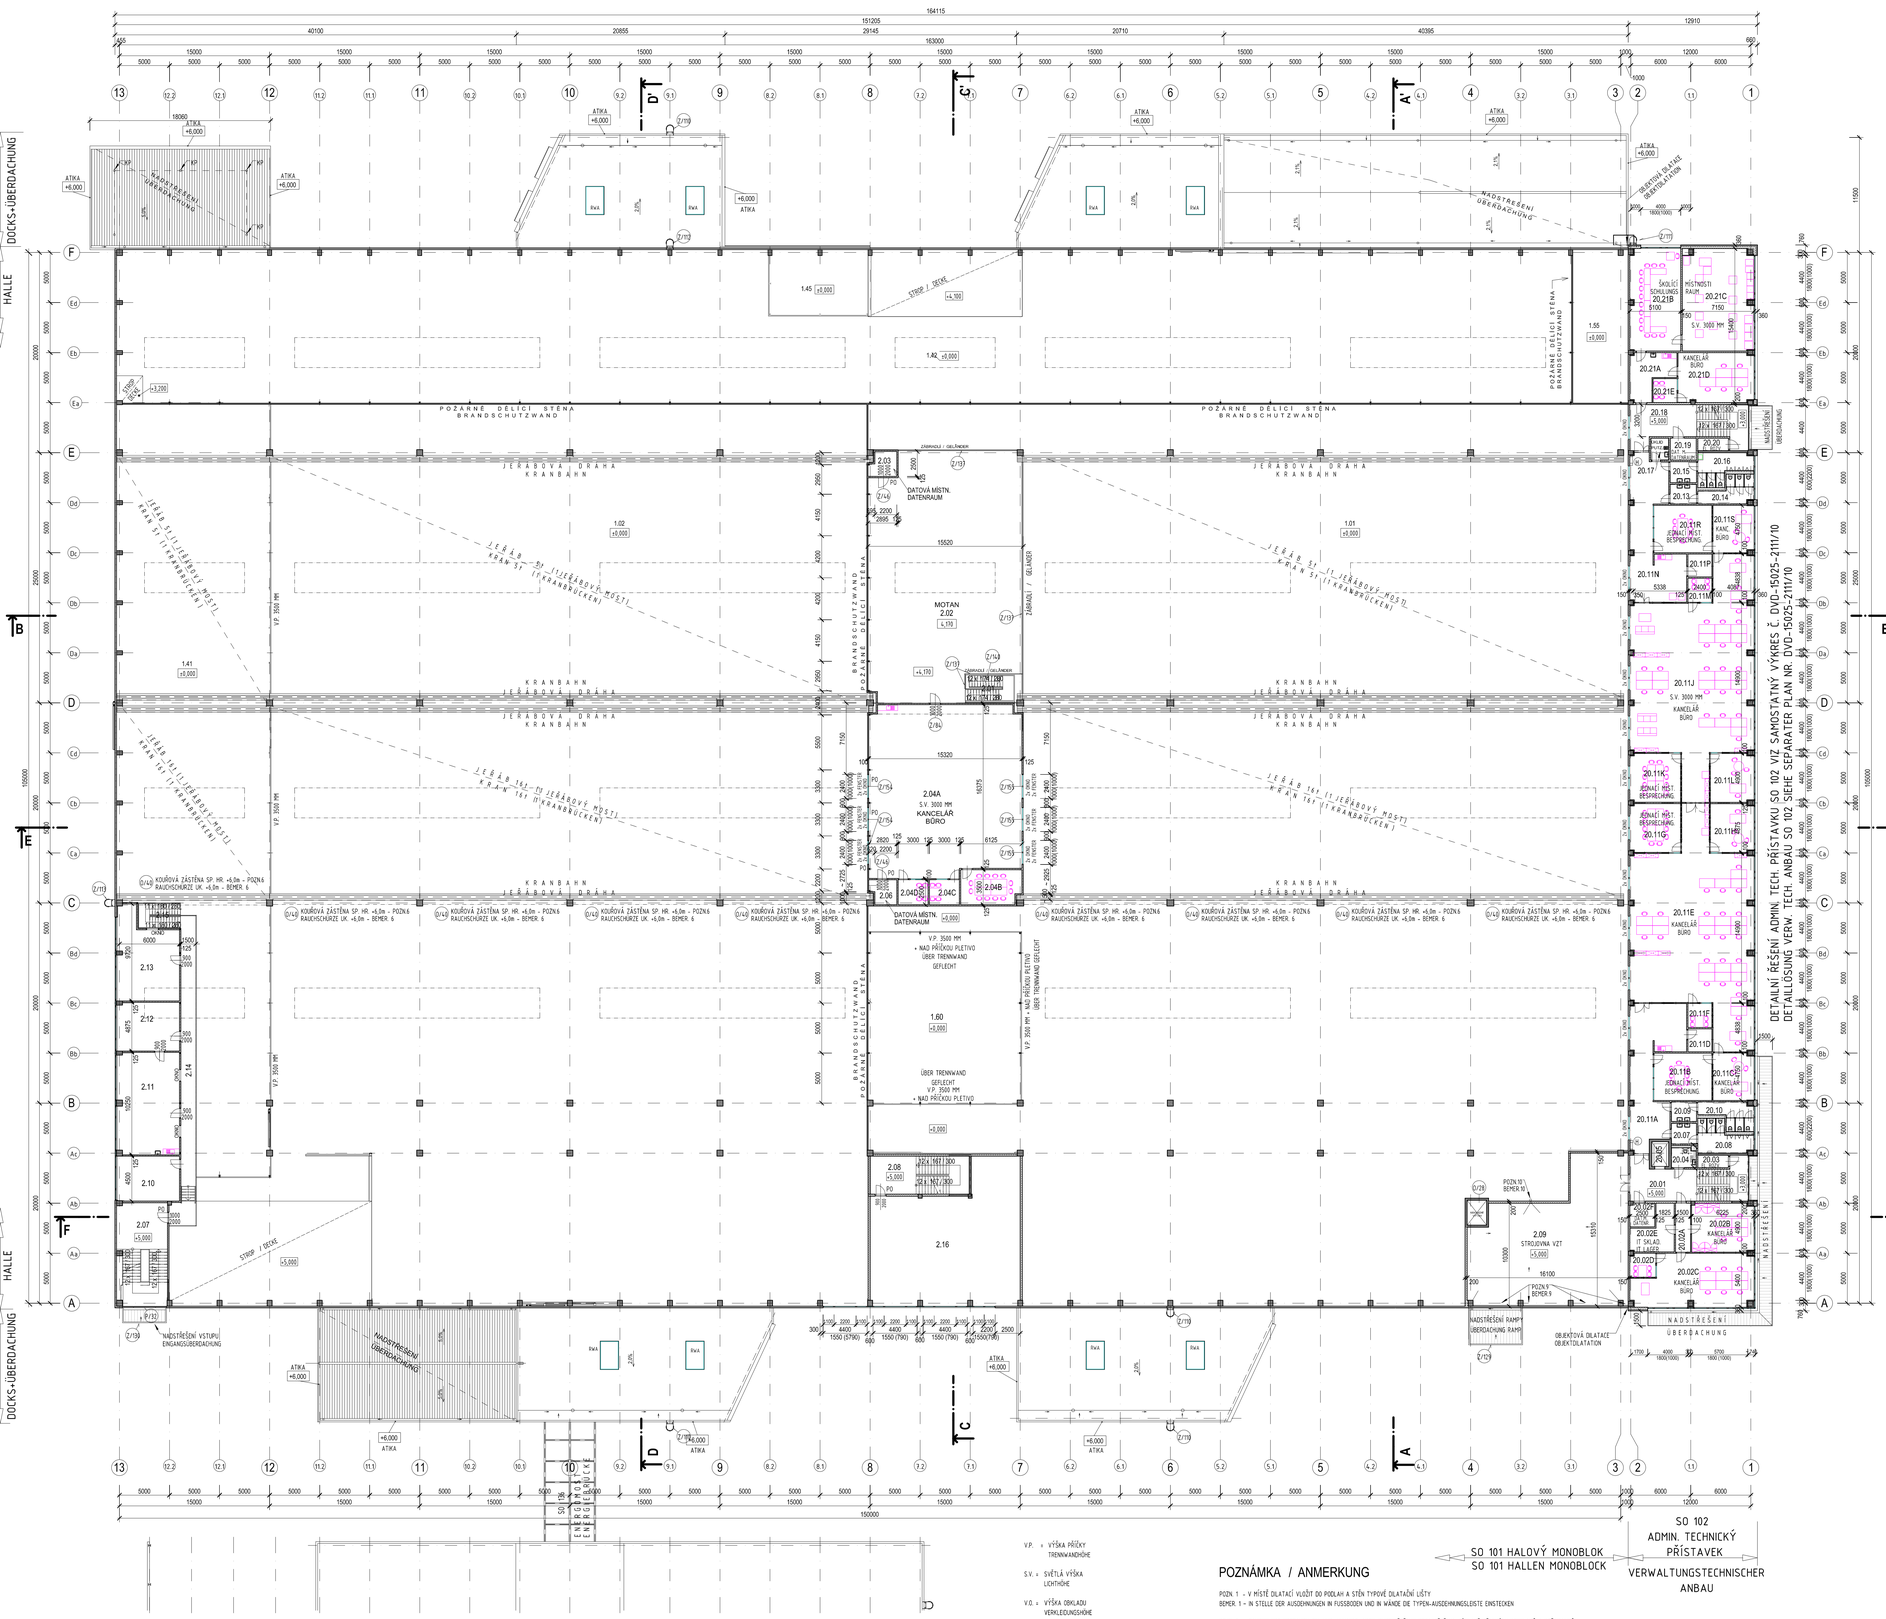

LEGENDA MÍSTNOSTI - SO 101 HALOVÝ MONOBLOK

ČÍSLO	NÁZEV	PLOCHA	DRUH PODLAHY	POVRCH STĚN	POVRCH STROPU	POZNÁMKA
2.01	SCHODIŠTĚ	13,6 m²	AL SLZIČKOVÝ PLECH	MALBA	MALBA / NÁTĚR	-
2.02	MOTAN	366,2 m²	VLHKU/VZDORNÁ PŘEKLIŽKA	MALBA	MALBA / NÁTĚR	NÁTĚR SOKLU v. 120 mm
2.03	DATOVÁ MÍSTNOST	6,4 m²	ELEKTROSTATICKY VODIVÁ PODLAHOVINA	MALBA	MALBA	TYPOVÁ SOKLOVÁ LIŠTA
2.04A	KANCELÁŘ	258,4 m²	PŘÍRODNÍ LINOLEUM	MALBA	RASTROVÝ PODHLED	TYPOVÁ SOKLOVÁ LIŠTA
2.04B	JEDNACÍ MÍSTNOST	20,7 m²	PŘÍRODNÍ LINOLEUM	MALBA	RASTROVÝ PODHLED	TYPOVÁ SOKLOVÁ LIŠTA
2.04C	MALÁ JEDNACÍ MÍSTNOST	7,5 m²	PŘÍRODNÍ LINOLEUM	MALBA	RASTROVÝ PODHLED	TYPOVÁ SOKLOVÁ LIŠTA
2.04D	MALÁ JEDNACÍ MÍSTNOST	7,5 m²	PŘÍRODNÍ LINOLEUM	MALBA	RASTROVÝ PODHLED	TYPOVÁ SOKLOVÁ LIŠTA
2.05	neobsazeno	Neuzavřené -	-	-	-	-
2.06	DATOVÁ MÍSTNOST	6,2 m²	ELEKTROSTATICKY VODIVÁ PODLAHOVINA	MALBA	MALBA	TYPOVÁ SOKLOVÁ LIŠTA
2.07	SCHODIŠTĚ	51,9 m²	KERAMICKÁ DLAŽBA	MALBA	RASTROVÝ PODHLED	KER. SOKL v. 80 mm
2.08	SCHODIŠTĚ	37,6 m²	KERAMICKÁ DLAŽBA	MALBA	RASTROVÝ PODHLED	KER. SOKL v. 80 mm
2.09	STROJOVNA VZT	186,9 m²	PODLAHOVÁ STĚRKA	MALBA	MALBA / NÁTĚR	NÁTĚR SOKLU v. 120 mm
2.10	JEDNACÍ MÍSTNOST	27,9 m²	PŘÍRODNÍ LINOLEUM	MALBA	RASTROVÝ PODHLED	TYPOVÁ SOKLOVÁ LIŠTA
2.11	KANCELÁŘ	62,9 m²	PŘÍRODNÍ LINOLEUM	MALBA + BÉL. OBKLAD	RASTROVÝ PODHLED	TYPOVÁ SOKLOVÁ LIŠTA
2.12	KANCELÁŘ	30,1 m²	PŘÍRODNÍ LINOLEUM	MALBA	RASTROVÝ PODHLED	TYPOVÁ SOKLOVÁ LIŠTA
2.13	KANCELÁŘ	48,8 m²	PŘÍRODNÍ LINOLEUM	MALBA	RASTROVÝ PODHLED	TYPOVÁ SOKLOVÁ LIŠTA
2.14	GALERIE	49,5 m²	PŘÍRODNÍ LINOLEUM	MALBA	MALBA / NÁTĚR	TYPOVÁ SOKLOVÁ LIŠTA
2.15	PROSTOR SCHODIŠTĚ	11,0 m²	AL SLZIČKOVÝ PLECH	MALBA	MALBA / NÁTĚR	-
2.16	PROSTOR PRO KANCELÁŘ	160,5 m²	-	-	-	-

LEGENDE RÄUME - SO 101 HALLEN MONOBLOCK

NR.	BEZEICHNUNG	FLÄCHE	FUSSBODENART	WANDOBERFLÄCHE	DECKENOBERFLÄCHE	ANMERKUNG
2.01	TREPPENHAUS	13,6 m²	AL TRÄNENBLECH	ANSTRICH	MALEREI / ANSTRICH	-
2.02	MOTAN	366,2 m²	FEUCHTFESTES SPERRHOLZ	ANSTRICH	MALEREI / ANSTRICH	SOCKELANSTRICH H. 120 MM
2.03	DATENRAUM	6,4 m²	ELEKTROSTATISCH LEITFÄHIGER FUSSBODENBELEG	ANSTRICH	TYPENSOCKELLEISTE	TYPENSOCKELLEISTE
2.04A	BÜRO	258,4 m²	NATÜRLICHE LINOLEUM	ANSTRICH	ABGEH. RASTERDECKE	TYPENSOCKELLEISTE
2.04B	BESPRECHUNGSRAUM	20,7 m²	NATÜRLICHE LINOLEUM	ANSTRICH	ABGEH. RASTERDECKE	TYPENSOCKELLEISTE
2.04C	KLEINER BESPRECHUNGSRAUM	7,5 m²	NATÜRLICHE LINOLEUM	ANSTRICH	ABGEH. RASTERDECKE	TYPENSOCKELLEISTE
2.04D	KLEINER BESPRECHUNGSRAUM	7,5 m²	NATÜRLICHE LINOLEUM	ANSTRICH	ABGEH. RASTERDECKE	TYPENSOCKELLEISTE
2.06	DATENRAUM	6,2 m²	ELEKTROSTATISCH LEITFÄHIGER FUSSBODENBELEG	ANSTRICH	ANSTRICH	TYPENSOCKELLEISTE
2.07	TREPPENHAUS	51,9 m²	KERAMIKFUSSBODEN	ANSTRICH	ABGEH. RASTERDECKE	KERAMISCHER SOCKEL 80 mm
2.08	TREPPENHAUS	37,6 m²	KERAMIKFUSSBODEN	ANSTRICH	ABGEH. RASTERDECKE	KERAMISCHER SOCKEL 80 mm
2.09	MASCHINENRAUM LUFTTECHNIK	186,9 m²	FUSSBODENBESCHICHTUNG	ANSTRICH	MALEREI / ANSTRICH	SOCKELANSTRICH H. 120 MM
2.10	BESPRECHUNGSRAUM	27,9 m²	NATÜRLICHE LINOLEUM	ANSTRICH	ABGEH. RASTERDECKE	TYPENSOCKELLEISTE
2.11	BÜRO	62,9 m²	NATÜRLICHE LINOLEUM	ANSTRICH	ABGEH. RASTERDECKE	TYPENSOCKELLEISTE
2.12	BÜRO	30,1 m²	NATÜRLICHE LINOLEUM	ANSTRICH	ABGEH. RASTERDECKE	TYPENSOCKELLEISTE
2.13	BÜRO	48,8 m²	NATÜRLICHE LINOLEUM	ANSTRICH	ABGEH. RASTERDECKE	TYPENSOCKELLEISTE
2.14	GALERY	49,5 m²	NATÜRLICHE LINOLEUM	ANSTRICH	MALEREI / ANSTRICH	TYPENSOCKELLEISTE
2.15	TREPPENBEREICH	11,0 m²	AL TRÄNENBLECH	ANSTRICH	MALEREI / ANSTRICH	-
2.16	RAUM FÜR BÜRO	160,5 m²	-	-	-	-

LEGENDA MÍSTNOSTI - SO 102 ADMIN. TECHNICKÝ PŘÍSTAVEK

ČÍSLO	NÁZEV	PLOCHA	DRUH PODLAHY	POVRCH STĚN	POVRCH STROPU	POZNÁMKA
20.01	SCHODIŠTĚ	43,2 m²	KERAMICKÁ DLAŽBA	MALBA	RASTROVÝ PODHLED	KER. SOKL v. 80 mm
20.02A	CHODBA	7,4 m²	PŘÍRODNÍ LINOLEUM	MALBA	RASTROVÝ PODHLED	TYPOVÁ SOKLOVÁ LIŠTA
20.02B	KANCELÁŘ	30,1 m²	ELEKTROSTATICKY VODIVÁ PODLAHOVINA	MALBA	RASTROVÝ PODHLED	TYPOVÁ SOKLOVÁ LIŠTA
20.02C	KANCELÁŘ	58,8 m²	KOBEREC	MALBA	RASTROVÝ PODHLED	TYPOVÁ SOKLOVÁ LIŠTA
20.02D	MALÁ JEDNACÍ MÍSTNOST	6,1 m²	KOBEREC	MALBA	RASTROVÝ PODHLED	TYPOVÁ SOKLOVÁ LIŠTA
20.02E	IT SKLAD	15,1 m²	ELEKTROSTATICKY VODIVÁ PODLAHOVINA	MALBA	RASTROVÝ PODHLED	TYPOVÁ SOKLOVÁ LIŠTA
20.02F	DATOVÁ MÍSTNOST	5,9 m²	ELEKTROSTATICKY VODIVÁ PODLAHOVINA	MALBA	MALBA	TYPOVÁ SOKLOVÁ LIŠTA
20.03	EL. ROZVADĚČ	3,8 m²	KERAMICKÁ DLAŽBA	MALBA	MALBA	KER. SOKL v. 80 mm
20.04	BEZBARIÉR. WC	4,8 m²	KERAMICKÁ DLAŽBA	BÉL. OBKLAD PO PODHLED	RASTROVÝ PODHLED	-
20.05	OSOBNÍ VÝTAH	4,3 m²	-	MALBA	-	-
20.06	neobsazeno	Neuzavřené -	-	-	-	-
20.07	WC MUŽŮ PŘEDSÍŇ	5,3 m²	KERAMICKÁ DLAŽBA	BÉL. OBKLAD + PO PODHLED	RASTROVÝ+SDK PODHL.	-
20.08	WC MUŽŮ	14,5 m²	KERAMICKÁ DLAŽBA	BÉL. OBKLAD + PO PODHLED	RASTROVÝ+SDK PODHL.	-
20.09	WC ŽENY PŘEDSÍŇ	5,0 m²	KERAMICKÁ DLAŽBA	BÉL. OBKLAD + PO PODHLED	RASTROVÝ PODHLED	-
20.10	WC ŽENY	11,8 m²	KERAMICKÁ DLAŽBA	BÉL. OBKLAD + PO PODHLED	RASTROVÝ+SDK PODHL.	-
20.11A	CHODBA	56,0 m²	KOBEREC + PŘÍRODNÍ LINOLEUM	MALBA + BÉL. OBKLAD	RASTROVÝ PODHLED	TYPOVÁ SOKLOVÁ LIŠTA
20.11B	JEDNACÍ MÍSTNOST	27,4 m²	KOBEREC	MALBA	RASTROVÝ PODHLED	TYPOVÁ SOKLOVÁ LIŠTA
20.11C	KANCELÁŘ	19,2 m²	KOBEREC	MALBA	RASTROVÝ PODHLED	TYPOVÁ SOKLOVÁ LIŠTA
20.11D	SKLAD DKP	5,5 m²	PŘÍRODNÍ LINOLEUM	MALBA	RASTROVÝ PODHLED	TYPOVÁ SOKLOVÁ LIŠTA
20.11E	KANCELÁŘ	216,4 m²	KOBEREC	MALBA	RASTROVÝ PODHLED	TYPOVÁ SOKLOVÁ LIŠTA
20.11F	MALÁ JEDNACÍ MÍSTNOST	5,8 m²	KOBEREC	MALBA	RASTROVÝ PODHLED	TYPOVÁ SOKLOVÁ LIŠTA
20.11G	JEDNACÍ MÍSTNOST	24,6 m²	KOBEREC	MALBA	RASTROVÝ PODHLED	TYPOVÁ SOKLOVÁ LIŠTA
20.11H	KANCELÁŘ	20,9 m²	KOBEREC	MALBA	RASTROVÝ PODHLED	TYPOVÁ SOKLOVÁ LIŠTA
20.11J	KANCELÁŘ	216,4 m²	KOBEREC	MALBA	RASTROVÝ PODHLED	TYPOVÁ SOKLOVÁ LIŠTA
20.11K	JEDNACÍ MÍSTNOST	24,6 m²	KOBEREC	MALBA	RASTROVÝ PODHLED	TYPOVÁ SOKLOVÁ LIŠTA
20.11L	KANCELÁŘ	21,0 m²	KOBEREC	MALBA	RASTROVÝ PODHLED	TYPOVÁ SOKLOVÁ LIŠTA
20.11M	MALÁ JEDNACÍ MÍSTNOST	5,8 m²	KOBEREC	MALBA	RASTROVÝ PODHLED	TYPOVÁ SOKLOVÁ LIŠTA
20.11N	CHODBA	56,5 m²	KOBEREC + PŘÍRODNÍ LINOLEUM	MALBA	RASTROVÝ PODHLED	TYPOVÁ SOKLOVÁ LIŠTA
20.11P	SKLAD DKP	5,5 m²	PŘÍRODNÍ LINOLEUM	MALBA	RASTROVÝ PODHLED	TYPOVÁ SOKLOVÁ LIŠTA
20.11R	JEDNACÍ MÍSTNOST	27,4 m²	KOBEREC	MALBA	RASTROVÝ PODHLED	TYPOVÁ SOKLOVÁ LIŠTA
20.11S	KANCELÁŘ	19,2 m²	KOBEREC	MALBA	RASTROVÝ PODHLED	TYPOVÁ SOKLOVÁ LIŠTA
20.12	neobsazeno	Neuzavřené -	-	-	-	-
20.13	WC ŽENY PŘEDSÍŇ	5,3 m²	KERAMICKÁ DLAŽBA	BÉL. OBKLAD + PO PODHLED	RASTROVÝ PODHLED	-
20.14	WC ŽENY	11,8 m²	KERAMICKÁ DLAŽBA	BÉL. OBKLAD + PO PODHLED	RASTROVÝ+SDK PODHL.	-
20.15	WC MUŽŮ PŘEDSÍŇ	5,0 m²	KERAMICKÁ DLAŽBA	BÉL. OBKLAD + PO PODHLED	RASTROVÝ+SDK PODHL.	-
20.16	WC MUŽŮ	14,5 m²	KERAMICKÁ DLAŽBA	BÉL. OBKLAD + PO PODHLED	RASTROVÝ+SDK PODHL.	-
20.17	ÚKLID	4,0 m²	KERAMICKÁ DLAŽBA	BÉL. OBKLAD + PO PODHLED	RASTROVÝ PODHLED	-
20.18	SCHODIŠTĚ	43,2 m²	KERAMICKÁ DLAŽBA	MALBA	RASTROVÝ PODHLED	KER. SOKL v. 80 mm
20.19	DATOVÁ MÍSTNOST	5,7 m²	ELEKTROSTATICKY VODIVÁ PODLAHOVINA	MALBA	MALBA	TYPOVÁ SOKLOVÁ LIŠTA
20.20	EL. ROZVADĚČ	3,8 m²	KERAMICKÁ DLAŽBA	MALBA	MALBA	KER. SOKL v. 80 mm
20.21A	CHODBA + KUCHYŇKA	17,1 m²	PŘÍRODNÍ LINOLEUM	MALBA	RASTROVÝ PODHLED	-
20.21B	ŠKOLÍCÍ MÍSTNOST	51,6 m²	PŘÍRODNÍ LINOLEUM	MALBA	RASTROVÝ PODHLED	-
20.21C	ŠKOLÍCÍ MÍSTNOST	71,5 m²	PŘÍRODNÍ LINOLEUM	MALBA	RASTROVÝ PODHLED	TYPOVÁ SOKLOVÁ LIŠTA
20.21D	KANCELÁŘ	37,3 m²	KOBEREC	MALBA	RASTROVÝ PODHLED	TYPOVÁ SOKLOVÁ LIŠTA
20.21E	MALÁ JEDNACÍ MÍSTNOST	5,8 m²	KOBEREC	MALBA	RASTROVÝ PODHLED	TYPOVÁ SOKLOVÁ LIŠTA

LEGENDE RÄUME - SO 102 VERWALTUNGSTECHNISCHER ANBAU

NR.	BEZEICHNUNG	FLÄCHE	FUSSBODENART	WANDOBERFLÄCHE	DECKENOBERFLÄCHE	ANMERKUNG
20.01	TREPPENHAUS	43,2 m²	KERAMIKFUSSBODEN	ANSTRICH	ABGEH. RASTERDECKE	KERAMISCHER SOCKEL 80 mm
20.02A	FLUR	7,4 m²	NATÜRLICHE LINOLEUM	ANSTRICH	ABGEH. RASTERDECKE	TYPENSOCKELLEISTE
20.02B	BÜRO	30,1 m²	TEPPICH	ANSTRICH	ABGEH. RASTERDECKE	TYPENSOCKELLEISTE
20.02C	BÜRO	58,8 m²	TEPPICH	ANSTRICH	ABGEH. RASTERDECKE	TYPENSOCKELLEISTE
20.02D	KLEINER BESPRECHUNGSRAUM	6,1 m²	TEPPICH	ANSTRICH	ABGEH. RASTERDECKE	TYPENSOCKELLEISTE
20.02E	IT LAGER	15,1 m²	ELEKTROSTATISCH LEITFÄHIGER FUSSBODENBELEG	ANSTRICH	ABGEH. RASTERDECKE	TYPENSOCKELLEISTE
20.02F	DATENRAUM	5,9 m²	ELEKTROSTATISCH LEITFÄHIGER FUSSBODENBELEG	ANSTRICH	ANSTRICH	TYPENSOCKELLEISTE
20.03	EL. SCHALTSCHRANK	3,8 m²	KERAMIKFUSSBODEN	ANSTRICH	ANSTRICH	KERAMISCHER SOCKEL 80 mm
20.04	BARRIERENLOSES WC	4,8 m²	KERAMIKFUSSBODEN	STEINGUTFLIESEN BIS AB. DECKE	ABGEH. RASTERDECKE	-
20.05	PERSONENAUFZUG	4,3 m²	-	ANSTRICH	-	-
20.06	unbesetzt	Neuzavřené -	-	-	-	-
20.07	VORRAUM WC-MÄNNER	5,3 m²	KERAMIKFUSSBODEN	STEINGUTFLIESEN BIS AB. DECKE	ABGEH. RASTERDECKE	-
20.08	WC MÄNNER	14,5 m²	KERAMIKFUSSBODEN	STEINGUTFLIESEN BIS AB. DECKE	ABGEH. RASTER + GIPSKARTONDECKE	-
20.09	VORRAUM WC-FRAUEN	5,0 m²	KERAMIKFUSSBODEN	STEINGUTFLIESEN BIS AB. DECKE	ABGEH. RASTERDECKE	-
20.10	WC FRAUEN	11,8 m²	KERAMIKFUSSBODEN	STEINGUTFLIESEN BIS AB. DECKE	ABGEH. RASTER + GIPSKARTONDECKE	-
20.11A	FLUR	56,0 m²	NATÜRLICHE LINOLEUM	ANSTRICH +STEINGUTFLIESEN	ABGEH. RASTERDECKE	TYPENSOCKELLEISTE
20.11B	BESPRECHUNGSRAUM	27,4 m²	TEPPICH	ANSTRICH	ABGEH. RASTERDECKE	TYPENSOCKELLEISTE
20.11C	BÜRO	19,2 m²	TEPPICH	ANSTRICH	ABGEH. RASTERDECKE	TYPENSOCKELLEISTE
20.11D	LAGER	5,5 m²	NATÜRLICHE LINOLEUM	ANSTRICH	ABGEH. RASTERDECKE	TYPENSOCKELLEISTE
20.11E	BÜRO	216,4 m²	TEPPICH	ANSTRICH	ABGEH. RASTERDECKE	TYPENSOCKELLEISTE
20.11F	KLEINER BESPRECHUNGSRAUM	5,8 m²	TEPPICH	ANSTRICH	ABGEH. RASTERDECKE	TYPENSOCKELLEISTE
20.11G	BESPRECHUNGSRAUM	24,6 m²	TEPPICH	ANSTRICH	ABGEH. RASTERDECKE	TYPENSOCKELLEISTE
20.11H	BÜRO	20,9 m²	TEPPICH	ANSTRICH	ABGEH. RASTERDECKE	TYPENSOCKELLEISTE
20.11J	BÜRO	216,4 m²	TEPPICH	ANSTRICH	ABGEH. RASTERDECKE	TYPENSOCKELLEISTE
20.11K	BESPRECHUNGSRAUM	24,6 m²	TEPPICH	ANSTRICH	ABGEH. RASTERDECKE	TYPENSOCKELLEISTE
20.11L	BÜRO	21,0 m²	TEPPICH	ANSTRICH	ABGEH. RASTERDECKE	TYPENSOCKELLEISTE
20.11M	KLEINER BESPRECHUNGSRAUM	5,8 m²	TEPPICH	ANSTRICH	ABGEH. RASTERDECKE	TYPENSOCKELLEISTE
20.11N	FLUR	56,5 m²	NATÜRLICHE LINOLEUM	ANSTRICH	ABGEH. RASTERDECKE	TYPENSOCKELLEISTE
20.11P	LAGER	5,5 m²	NATÜRLICHE LINOLEUM	ANSTRICH	ABGEH. RASTERDECKE	TYPENSOCKELLEISTE
20.11R	BESPRECHUNGSRAUM	27,4 m²	TEPPICH	ANSTRICH	ABGEH. RASTERDECKE	TYPENSOCKELLEISTE
20.11S	BÜRO	19,2 m²	TEPPICH	ANSTRICH	ABGEH. RASTERDECKE	TYPENSOCKELLEISTE
20.12	unbesetzt	Neuzavřené -	-	-	-	-
20.13	VORRAUM WC-FRAUEN	5,3 m²	KERAMIKFUSSBODEN	STEINGUTFLIESEN BIS AB. DECKE	ABGEH. RASTERDECKE	-
20.14	WC FRAUEN	11,8 m²	KERAMIKFUSSBODEN	STEINGUTFLIESEN BIS AB. DECKE	ABGEH. RASTER + GIPSKARTONDECKE	-
20.15	VORRAUM WC-MÄNNER	5,6 m²	KERAMIKFUSSBODEN	STEINGUTFLIESEN BIS AB. DECKE	ABGEH. RASTERDECKE	-
20.16	WC MÄNNER	14,5 m²	KERAMIKFUSSBODEN	STEINGUTFLIESEN BIS AB. DECKE	ABGEH. RASTER + GIPSKARTONDECKE	-
20.17	PUTZRAUM	4,0 m²	KERAMIKFUSSBODEN	STEINGUTFLIESEN BIS AB. DECKE	ABGEH. RASTERDECKE	-
20.18	TREPPENHAUS	43,2 m²	KERAMIKFUSSBODEN	ANSTRICH	ABGEH. RASTERDECKE	KERAMISCHER SOCKEL 80 mm
20.19	DATENRAUM	5,7 m²	ELEKTROSTATISCH LEITFÄHIGER FUSSBODENBELEG	ANSTRICH	ANSTRICH	TYPENSOCKELLEISTE
20.20	EL. SCHALTSCHRANK	3,8 m²	KERAMIKFUSSBODEN	ANSTRICH	ANSTRICH	KERAMISCHER SOCKEL 80 mm
20.21A	FLUR + KLEINE KÜCHE	17,1 m²	-	-	-	-
20.21B	SCHULUNGSRAUM	51,6 m²	-	-	-	-
20.21C	SCHULUNGSRAUM	71,5 m²	TEPPICH	ANSTRICH	ABGEH. RASTERDECKE	TYPENSOCKELLEISTE
20.21D	BÜRO	37,3 m²	-	-	-	-
20.21E	KLEINER BESPRECHUNGSRAUM	5,8 m²	-	-	-	-

SO 101 HALOVÝ MONOBLOK / SO 101 HALLEMONOBLOCK
SO 102 ADMIN TECHNICKÝ PŘÍSTAVEK / SO 102 VERWALTUNGS- TECHNISCHER ANBAU

POZN. 9 - V RÁMCI ŘEŠENÍ KONSTRUKCE PODLAHY BUDE PODÉL FASÁDNÍHO PLÁŠTĚ PROVEDEN BETONOVÝ SOKL ŠÍŘKY 100 MM A VÝŠKY 120 MM (BETON C20/25 + VÝZTUŽ). POVRCH BUDE OPATŘEN PODLAHOVOU STĚRKOU SHODNÉ JAKO PODLAHA. HYDROIZOLACE PODLAHY BUDE VYTAŽENA NA SOKL.
BEMER. 9 - IN RAHMEN LÖSUNG FUSSBODENAUFBBLDUNG WIRD ENTLANG FASSADENMANTEL EIN BETONSOCKEL BREITE 100MM UND HÖHE 120MM (BETON C20/25 + BEWEHRUNG AUSGEFÜHRT. ÜBERFLÄCHE WIRD MIT BODENBESCHICHTUNG GLEICH WIE FUSSBODEN BESORGT. HYDROISOLIERUNG DES FUSSBODENS WIRD AUF SOCKL HERAUSGEZOGEN.

POZN. 10 - PRO ODVODNĚNÍ SPÁDOVÁNÉ PODLAHY A NAPOJENÍ NA KANALIZACI MMO TRAFOSTANICI BUDE VE STĚNĚ PROVEDEN OTVOR. PO MONTÁŽI ODVODNOVACÍHO POTRUBÍ BUDE PROVEDENO ŘÁDNÉ ZAIZOLOVÁNÍ A ZATEČENÍ SPOLEČNĚ S HYDRO-IZOLACÍ PODLAHY.
BEMER. 10 - FÜR ENTWÄSSERUNG DES BODENS MIT GEFÄLLE UND ANBINDUNG AUF KANALISATION AUSSERHALB DER TRAFOSTATION WIRD IN DER WAND ÖFFNUNG AUSGEFÜHRT. NACH DER MONTAGE DER ENTWÄSSERUNGSROHRLEITUNG WIRD ORDENTLICHE ISOLIERUNG UND ABDICHTUNG GEMEINSAMT MIT HYDRO-ISOLIERUNG DES BODENS AUSGEFÜHRT.

POZN. 7 - UKONČENÍ ZDIVA U FASÁDNÍHO PLÁŠTĚ - VLOŽIT MBELON MEZI STĚNU A FASÁDU, STYK PŘELIŠŤOVAT KOVOVOU AL LIŠTOU KOTVENOU K FASÁDĚ
BEMER. 7 - BEENDIGUNG MAUERWERK BEIM FASSADENMANTEL = MBELON ZWISCHEN WAND UND FASSADE EINLEGEN, BERÜHRUNG MIT METALL-, ALU-, LEISTE BESORGEN DE ZU DER FASSADE ANGEKERT IST.

POZN 8 - PŘESNOU POZICI PODLAHOVÝCH VPUSTÍ KOORDINOVAT PŘI REALIZACI STAVBY S DODAVATELI VNITŘNÍHO PROFESNÍHO VYBAVENÍ DLE JEJICH POTŘEB A POŽADAVKŮ
BEMER 8 - GENAUE POSITION FUSSBODENEINLÄSSE BEI DER BAUREALISATION MIT DEN LIEFERANTEN INNERER BERUNGSAUSSTATTUNG NACH IHREN BEDARFEN UND ANFORDERUNGEN KOORDINIEREN

POZN 5 - VŠEDNÍMY VNĚJŠÍ ROHY OMÍTANÉHO ZDIVA BUDOU OPATŘENY NA CELOU VÝŠKU TYPOVÝM KOVOVÝM ZAPUŠTĚNÝM OMÍTKOVÝM PROFILY
BEMER. 5 - ALLE ÄUSSERE ECKEN DES GEPUTZTEN MAUERWERKS WERDEN AUF GANZE HÖHE MIT TYPEN-, METALL-, VERSENKTEN- PUTZPROFILLEN BESORGT

POZN 6 - KOUŘOVÁ ZÁSTĚNA PRO SYSTÉM SO2 (SAMOOBNĚNÉ ODVODNÍ ZAŘÍZENÍ) POD ŽB VAZNÍKEM (SP. HR. =6,0) PROVEDENA ZE SPEC. TEXTILE VČ. UPEVNĚNÍ, SPOJ. MATERIÁLU, ATD. (POL. 0/...). NAD ŽB VAZNÍKEM PROVEDENA JAKO SDK PŘÍČKA TL. 100 MM S POŽÁRNÍ ODOLNOSTÍ 60 MINUT (BUDE ŘEŠENO VČ. ZATEČENÍ VLNY TRAPÉZOVÉHO PLECHU).
BEMER 6 - RAUCHSCHÜRZE FÜR SYSTEM SELBSTÄNDIGER ENTLÜFTUNGSANLAGE UNTER STAHBETONBINDER (UK =6,0) AUSGEFÜHRT AUS SPEZIELLER TEXTILE INKL. BEFESTIGUNG, VERBINDUNGSMATERIAL USW. (POS. 0/...). ÜBER STEHLBETONBINDER AUSGEFÜHRT ALS GK TRENNWAND MM DICK MIT BRANDBESTÄNDIGKEIT 60MIN. (WIRD INKL. ABDICHTUNG DER TRAPEZBLECHWELLE GELÖST).

V.P. = VÝŠKA PŘÍČKY
TRENNWANDHÖHE
S.V. = SVĚTLÁ VÝŠKA
LICHTHÖHE
V.O. = VÝŠKA OBKLADU
VERKLEIDUNGSHÖHE

POZNÁMKA / ANMERKUNG

POZN. 1 - V MÍSTĚ DILATACÍ VLOŽIT DO PODLAH A STĚN TYPOVÉ DILATAČNÍ LIŠTY
BEMER. 1 - IN STELLE DER AUSDEHNUNGEN IN FUSSBODEN UND IN WÄNDE DE TYPEN-AUSDEHNUNGSLEISTE EINSTECKEN

POZN. 2 - OTVORY PRO PROSTUPY ZTI, VZT, ELEKTRO, APOD. BUDOU ŘEŠENY DODATEČNĚ NA ZÁKLADĚ PŘESNÝCH PODKLADŮ A POŽADAVKŮ DODAVATELŮ JEDNOTLIVÝCH PROFESÍ (NUTNÁ KOORDINACE PŘI REALIZACI)
BEMER. 2 - ÖFFNUNGEN FÜR DURCHGANGE SANITÄR, LUFTTECHNIK, ELEKTRO, USW. WERDEN ZUSÄTZLICH AUF GRUND DER GENAUEN UNTERLAGEN UND ANFORDERUNGEN DER LIEFERANTEN VON EINZELNEN GEWERKEN GELÖST (NÖTIG KOORDINIERUNG BEI AUSFÜHRUNG)

POZN. 3 - NAD OTVORY VE ZDĚNÝCH PŘÍČKÁCH OSADIT TYPOVÉ PŘEKLADY ZE ZDÍCÍHO SYSTÉMU
BEMER. 3 - ÜBER ÖFFNUNGEN IN MAUERTRENNWÄNDEN DE TYPENSTÜRZE AUS MAUERSYSTEM EINSETZEN

POZN. 4 - NAD OTVORY VE ZDĚNÝCH STĚNÁCH A PŘÍČKÁCH, KDE NELZE OSADIT TYPOVÉ PŘEKLAD ZE ZDÍCÍHO SYSTÉMU OSADIT PŘEKLAD Z VÁLCOVANÝCH OCELOVÝCH PROFILŮ (ZA I-120)
BEMER. 4 - ÜBER ÖFFNUNGEN IN GEMAUERTEN WÄNDEN UND TRENNWÄNDEN WO EINEN TYPENSTÜRZ VOM MAUERSYSTEM NICHT EINSETZEN GEHT WIRD STURZ AUS WALZENSTAHLPROFILEN EINGESETZT (ZA I-120)

LEGENDA BAREVNÉHO ZNAČENÍ
LEGENDE FARBBEZEICHNUNG

- NAVRŽENÉ OBJEKTY, KONSTRUKCE A PRVKY
  VORGESCHLAGENE OBJEKTE,KONSTRUKTIONEN UND ELEMENTE
- TECHNOLOGIE, VYBAVENÍ PROSTOR, ATD. - NENÍ SOUČÁSTÍ DODÁVKY STAVBY - ZABEZPEČUJE INVESTOR SAMOSTATNĚ
  TECHNOLOGIE, AUSSTATTUNG DER BEREICHEN, USW. - IST KEIN BESTANDTEIL BAUUEFERUNG – BAUHERR STELLT SEPARAT SICHI
- ZAŘÍZENÍ DOMOVNÍ TECHNIKY – ŘEŠENO SAMOSTATNÝMI ČÁSTMI PROJEKTU
  EINRICHTUNG DER HAUSTECHNIK – GELÖST MIT SELBSTÄNDIGEN PROJEKTTEILEN

16.1.2017

VÝROBNÍ AREÁL ICL SVITAVY - 1. STAVBA
PŮDORYS 2.0 NP - CELKOVÝ

Teen ENGINEERING s.r.o.