ŠKODA ICERINK

0 1 2 3 4 5 10m

POHLED JZ

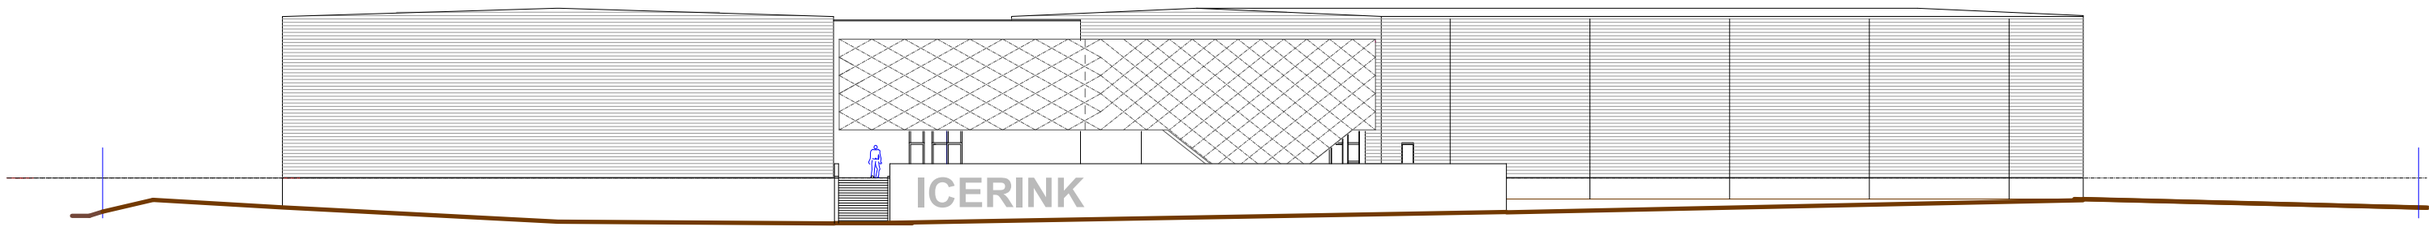

POHLED SZ

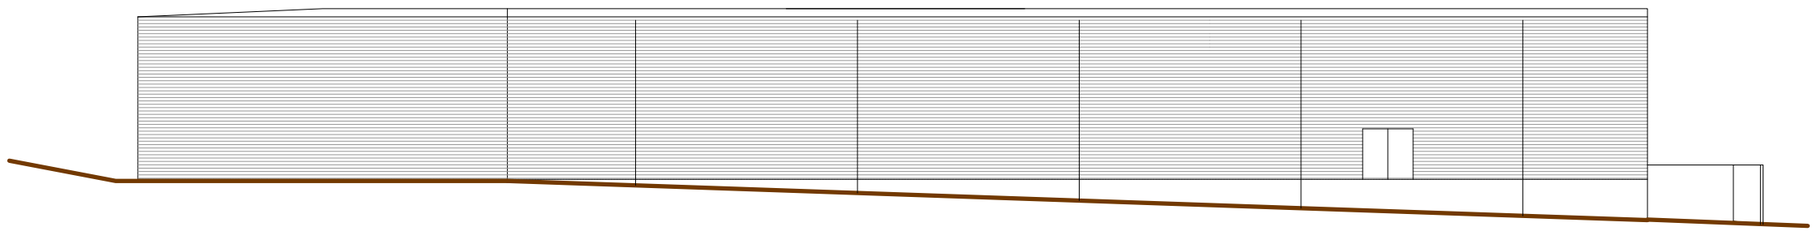

POHLED SV

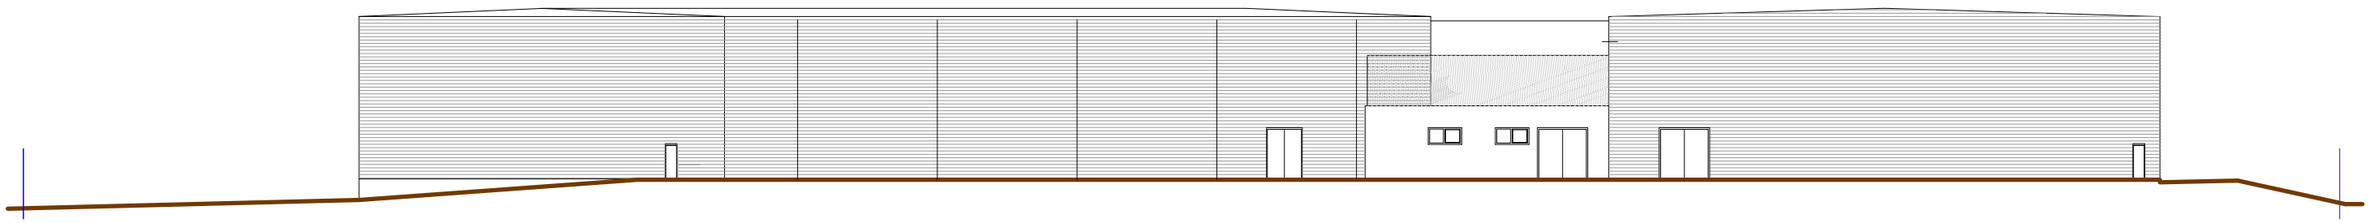
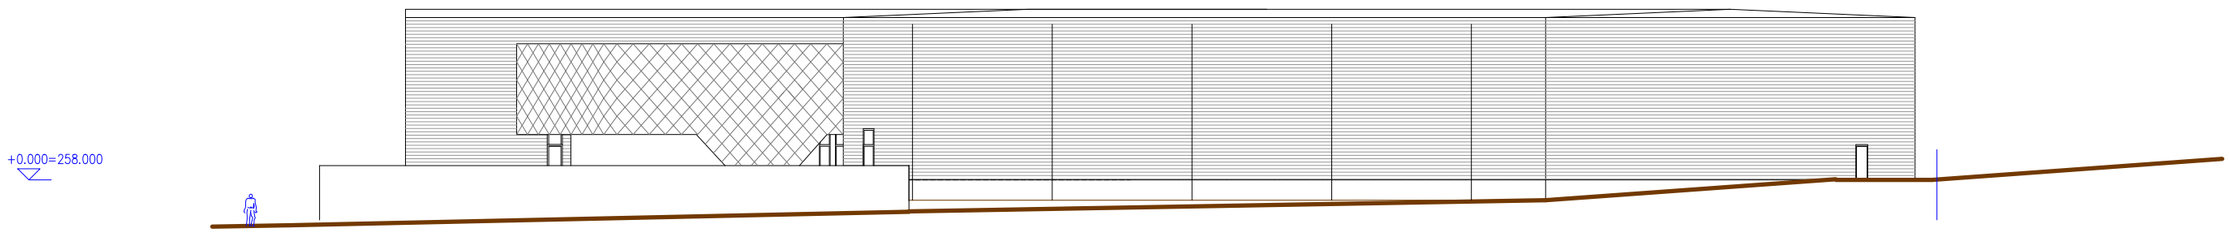
POHLED JV