


Půdorys 1.NP

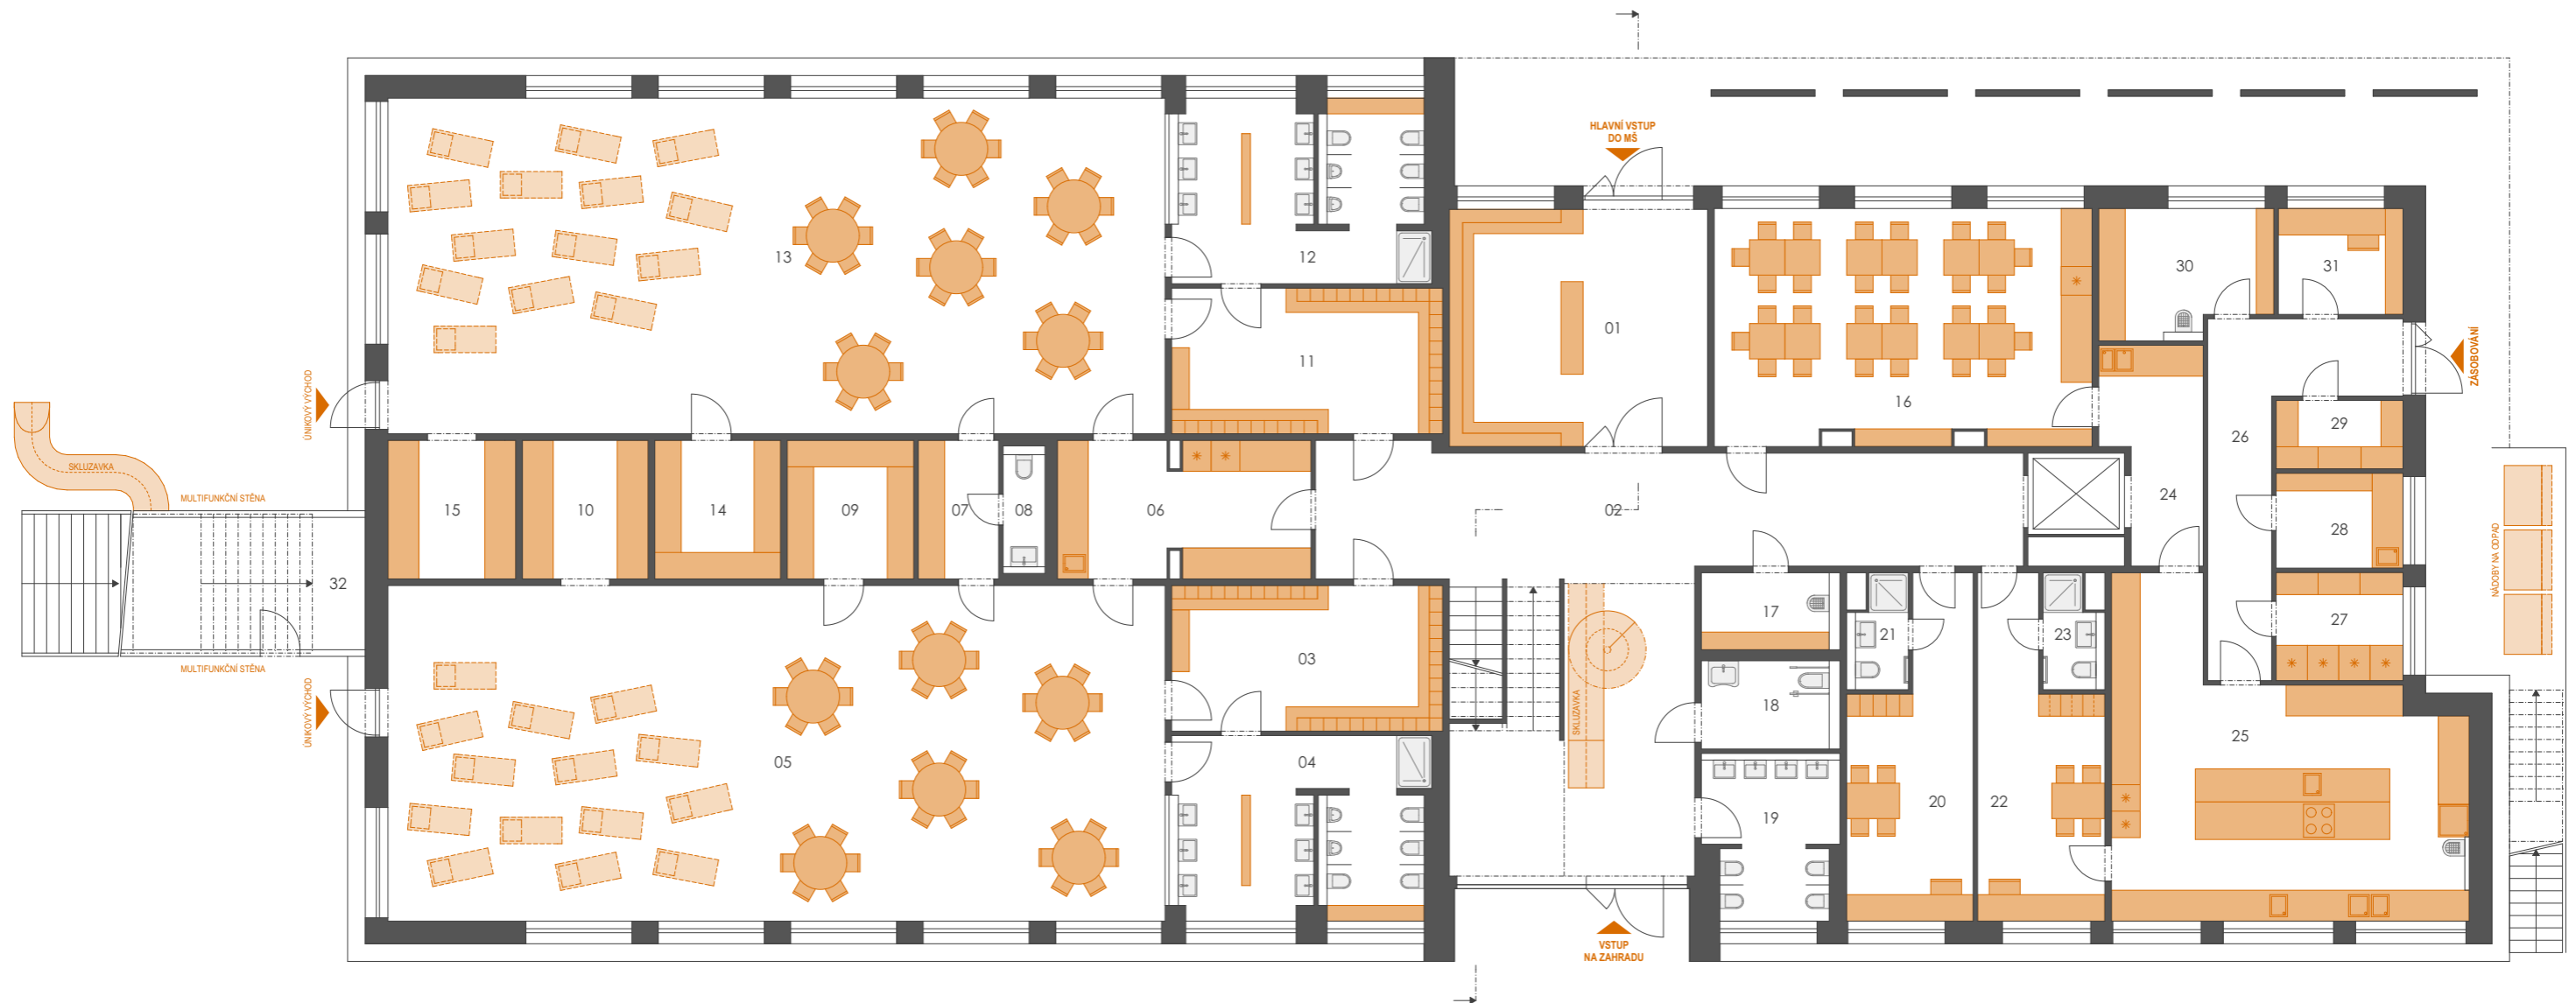

01	vstupní atrium	31,26m ²	17	úklid	5,36m ²
02	chodba	76,90m ²	18	hygienická kabina	5,79m ²
03	šatna dětí	20,26m ²	19	venkovní WC	10,64m ²
04	umývárna dětí	23,38m ²	20	denní místnost	18,45m ²
05	herna	133,89m ²	21	WC / sprcha	3,11m ²
06	výdejna jídel	17,49m ²	22	šatna / denní místnost	18,21m ²
07	předsíň	5,72m ²	23	WC / sprcha	3,26m ²
08	WC	2,75m ²	24	výdejna jídel	9,61m ²
09	sklad hraček	8,88m ²	25	varna	47,47m ²
10	sklad lůžek	8,83m ²	26	chodba	17,10m ²
11	šatna dětí	20,26m ²	27	sklad potravin	7,04m ²
12	umývárna dětí	23,38m ²	28	příprava zeleniny	6,18m ²
13	herna	133,89m ²	29	sklad potravin	4,46m ²
14	sklad hraček	8,77m ²	30	úklid / tech.místnost	10,74m ²
15	sklad lůžek	9,03m ²	31	kancelář	6,78m ²
16	multifunkční sál / jídelna	45,30m ²	32	sklad zahrady	12,03m ²

Mateřská škola Úsměv

Půdorys 1.NP



M 1:150 (A3)
0 1 3 5 10m

Pražského povstání 1711, Benešov

