REZIDENCE JIČÍNSKÁ, MLADÁ BOLESLAV – REVITALIZACE KASÁREN NA BYTOVÝ DŮM

POHLED SEVERNÍ

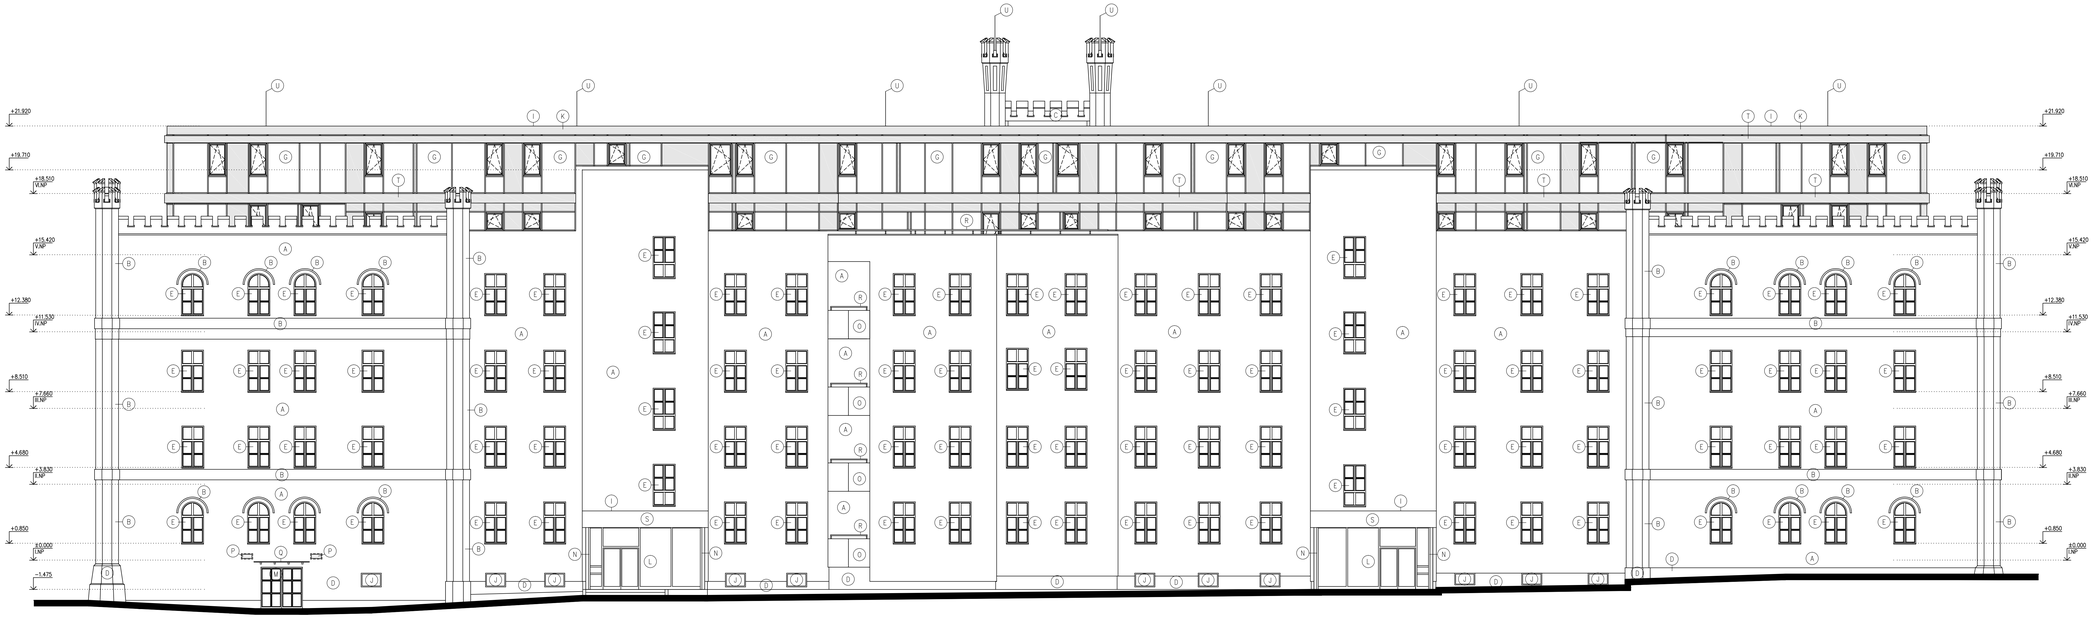

LEGENDA MATERIÁLŮ

- (A) TENKOVRSTVÁ EXTERIÉROVÁ ROZTIRANÁ OMÍTKA BAUMIT, ZRNITOSTI 1,5mm, BARVA 0388
- (B) TENKOVRSTVÁ EXTERIÉROVÁ ROZTIRANÁ OMÍTKA BAUMIT, ZRNITOSTI 1,5mm, BARVA 0396
- (C) TENKOVRSTVÁ EXTERIÉROVÁ ROZTIRANÁ OMÍTKA BAUMIT, ZRNITOSTI 1,5mm, BARVA 0397
- (D) OPRAVENÝ STÁVAJÍCÍ KAMENNÝ SOKL
- (E) VÝPLNĚ OTVORŮ S DŘEVĚNÝM RÁMEM, ZASKLENÉ TEPELNĚ IZOLAČNÍM DVOJSKLEM, LAZURA LW 700/40, BARVA HEMLOCK
- (F) PŘEDSAZENÁ PROSKLENÁ FASÁDA S HLINÍKOVÝM RÁMEM, ZASKLENÉ TEPELNĚ IZOLAČNÍM TROJSKLEM, BARVA RAL 7016
- (I) OPLECHOVÁNÍ POPLASTOVANÝM PLECHEM, BARVA RAL 7016
- (J) VÝPLNĚ OTVORŮ S PLASTOVÝM RÁMEM, ZASKLENÉ TEPELNĚ IZOLAČNÍM DVOJSKLEM, BARVA DECO25 SIGNAL GRAU
- (K) TEPELNĚ IZOLAČNÍ SENDVIČOVÝ PANEL, BARVA RAL 7016
- (L) VSTUPNÍ PROSTOR – HLINÍKOVÝ RÁM S PROSKLENÍM TEPELNĚ IZOLAČNÍM DVOJSKLEM, BARVA RAL 7016
- (M) VSTUPNÍ DVEŘE – DŘEVĚNÝ RÁM SE ZASKLENÍM TEPELNĚ IZOLAČNÍM DVOJSKLEM, LAZURA LW 700/40, BARVA HEMLOCK
- (N) OCELOVÝ SLOUP, BARVA RAL 7016
- (O) OPLÁŠTĚNÍ CETRIS DESKAMI, BARVA 0388
- (P) NASÁVACÍ MŘÍŽKA VZT, 200x500 mm, NEREZOVÝ PLECH
- (Q) STŘÍŠKA Z KALENÉHO SKLA, NEREZOVÉ KONZOLE
- (R) ZÁBRADLÍ – ŽÁROVĚ ZINKOVANÉ
- (S) OPLÁŠTĚNÍ CETRIS DESKAMI, BARVA TMAVĚ ŠEDÁ
- (T) EXTERIÉROVÁ ŽALUZIE – OPLECHOVÁNÍ POPLASTOVANÝM PLECHEM, BARVA RAL 7016
- (U) TYČOVÝ JÍMAČ HROMOSVODU AlMgSi, DÉLKA 2m

VEDOUCÍ PROJEKTU:	KONTROLOVAL:	VYPRACOVAL:
Ing. Martin Bekša	Ing. Vratislav Saliba	Kristýna Rudolfová

TopDesign Projekty, s.r.o.
Tel.: 482 313 212, GSM: 773 952 095
projekty@top-design.cz | www.top-design.cz

OBEC: MLADÁ BOLESLAV	KAT. ÚZEMÍ: MLADÁ BOLESLAV(698293)	
INVESTOR: Rezidence Jičínská, s.r.o. Dlouhá 733/29, 110 00 Praha 1		
AKCE: REZIDENCE JIČÍNSKÁ, MLADÁ BOLESLAV REVITALIZACE KASÁREN NA BYTOVÝ DŮM		
POHLED SEVERNÍ		D.1.17.

FORMÁT:	16xA4
MĚŘÍTKO:	1 : 100
DATUM:	IX/2017
ÚČEL:	DSPS
Č. ZAKÁZKY:	2016016
Č. VÝKRESU:	PARE Č.: