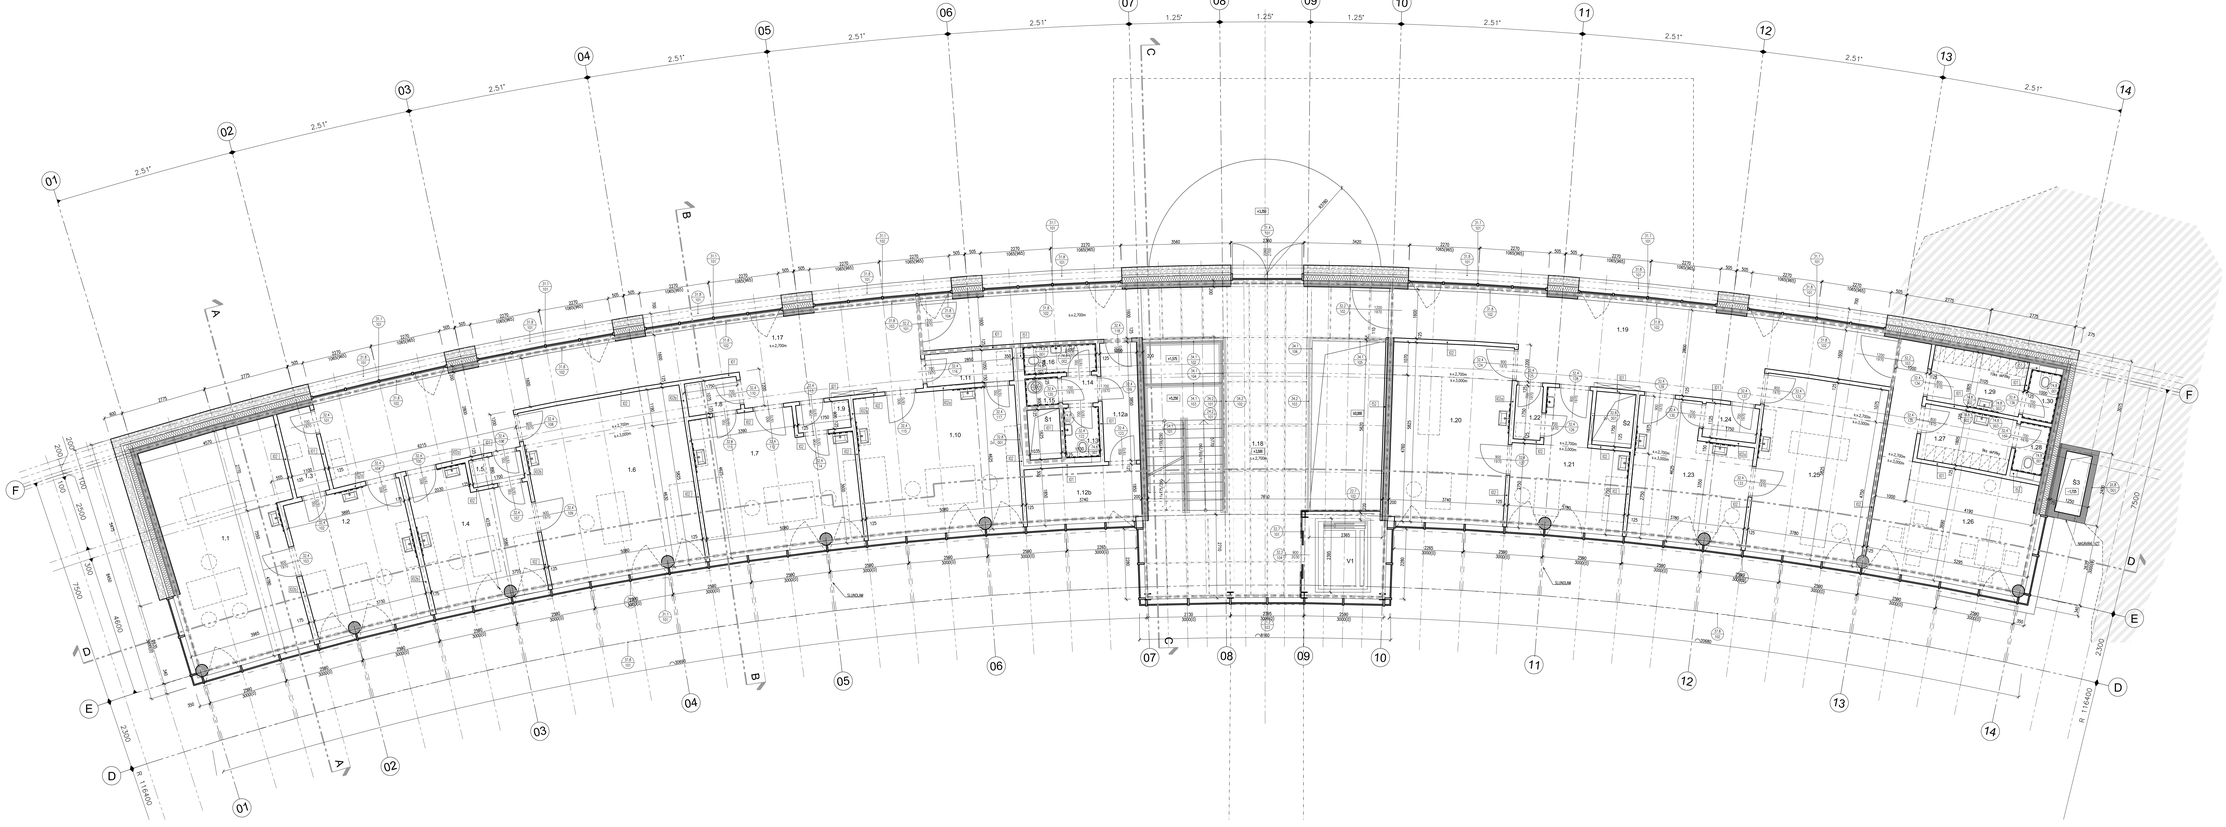

## TABULKA MÍSTNOSTÍ - 1.NP

| ČÍSLO MÍSTNOSTI | NÁZEV MÍSTNOSTI | PLOCHA FIN. | POVLAKY | | STĚNY | | DEKLAD | | SOKL | | STROP | | POHLEDY | |
|---|---|---|---|---|---|---|---|---|---|---|---|---|---|---|
| | | | KÓD | VÝŠKA | KÓD | VÝŠKA | KÓD | VÝŠKA | KÓD | VÝŠKA | KÓD | VÝŠKA | KÓD | VÝŠKA |
| | **PODLAHOVÁ PLOCHA CELKEM** | **2812** | | | | | | | | | | | | |
| 1.1 | ZÁDVERÍ KARDIOLOGIE | 32,7 | Z1b | PVC | Z | BN24 | 7 K | SV5 WN420 | 2.BK | PVC | 2.BK | SAK 60/10/R | PROTIPOŽÁRNÍ NEVYSTUŽENÁ | 3.BK |
| 1.2 | ČEKÁRNA | 27,48 | Z1b | PVC | Z | BN24 | 7 K | SV5 WN420 | 2.BK | PVC | 2.BK | SAK 60/10/R | PROTIPOŽÁRNÍ NEVYSTUŽENÁ | 3.BK |
| 1.3 | SUTNA | 2,4 | Z1b | PVC | Z | BN24 | | | 2.BK | PVC | 2.BK | SAK | PROTIPOŽÁRNÍ NEVYSTUŽENÁ | 3.BK |
| 1.4 | ČEKÁRNA | 24,08 | Z1b | PVC | Z | BN24 | 7 K | SV5 WN420 | 2.BK | PVC | 2.BK | SAK 60/10/R | PROTIPOŽÁRNÍ NEVYSTUŽENÁ | 3.BK |
| 1.5 | SUTNA | 2,4 | Z1b | PVC | Z | BN24 | | | 2.BK | PVC | 2.BK | SAK | PROTIPOŽÁRNÍ NEVYSTUŽENÁ | 3.BK |
| 1.6 | ČEKÁRNA | 26,12 | Z1b | PVC | Z | BN24 | 7 K | SV5 WN420 | 2.BK | PVC | 2.BK | SAK 60/10/R | PROTIPOŽÁRNÍ NEVYSTUŽENÁ | 3.BK |
| 1.7 | ZÁDVERÍ ANETZER | 7,48 | Z1b | PVC | Z | BN24 | | | | PVC | 2.BK | SAK | PROTIPOŽÁRNÍ NEVYSTUŽENÁ | 3.BK |
| 1.8 | SUTNA | 1,48 | Z1b | PVC | Z | BN24 | | | | PVC | 2.BK | SAK | PROTIPOŽÁRNÍ NEVYSTUŽENÁ | 3.BK |
| 1.9 | SUTNA | 1,48 | Z1b | PVC | Z | BN24 | | | | PVC | 2.BK | SAK | PROTIPOŽÁRNÍ NEVYSTUŽENÁ | 3.BK |
| 1.10 | ZÁDVERÍ ENTHEREOLOGIE | 23,76 | Z1b | PVC | Z | BN24 | 7 K | SV5 WN420 | 2.BK | PVC | 2.BK | SAK 60/10/R | PROTIPOŽÁRNÍ NEVYSTUŽENÁ | 3.BK |
| 1.11 | SUTNA | 3,48 | Z1b | PVC | Z | BN24 | | | | PVC | 2.BK | SAK | PROTIPOŽÁRNÍ NEVYSTUŽENÁ | 3.BK |
| 1.12a | CHODBA | 8,82 | Z1b | PVC | Z | BN24 | | | | PVC | 2.BK | SAK | PROTIPOŽÁRNÍ NEVYSTUŽENÁ | 3.BK |
| 1.12b | WC-ŽP | 2,76 | Z1b | PVC | Z | BN24 | | | | PVC | 2.BK | SAK | PROTIPOŽÁRNÍ NEVYSTUŽENÁ | 3.BK |
| 1.13 | WC-KUŘÍ - INVO | 1,88 | Z1b | BVV SUŠÁK | | | 7 K | SV5 WN420 | 2.BK | | 2.BK | SAK | PROTIPOŽÁRNÍ NEVYSTUŽENÁ | 3.BK |
| 1.14 | PŘEDSÍŇ | 7,56 | Z1b | PVC | | | | | | PVC | 2.BK | | PROTIPOŽÁRNÍ NEVYSTUŽENÁ | 3.BK |
| 1.15 | ÚKLID | 2,96 | Z1b | BVV SUŠÁK | | | 7 K | SV5 WN420 | 2.BK | | 2.BK | SAK | PROTIPOŽÁRNÍ NEVYSTUŽENÁ | 3.BK |
| 1.16 | WC-KUŘÍ - ŽIVŽ | 2,21 | Z1b | BVV SUŠÁK | | | 7 K | SV5 WN420 | 2.BK | | 2.BK | SAK | PROTIPOŽÁRNÍ NEVYSTUŽENÁ | 3.BK |
| 1.17 | CHODBA U ČEKÁRNAM | 38,11 | Z1b | PVC | Z | BN24 | | | | PVC | 2.BK | SAK 60/10/R | PROTIPOŽÁRNÍ NEVYSTUŽENÁ | 3.BK |
| 1.18 | CHOD | 34,12 | Z1b | ZEVOLINEU | Z K | BN24 | | ZEVOLI | | | 2.BK | SAK 60/10/R | PROTIPOŽÁRNÍ NEVYSTUŽENÁ | 3.BK |
| 1.19 | CHODBA U ČEKÁRNAM | 36,24 | Z1b | PVC | Z | BN24 | | | | PVC | 2.BK | SAK 60/10/R | PROTIPOŽÁRNÍ NEVYSTUŽENÁ | 3.BK |
| 1.20 | ZÁDVERÍ KARDIOLOGIE | 32,28 | Z1b | PVC | Z | BN24 | 7 K | SV5 WN420 | 2.BK | PVC | 2.BK | SAK 60/10/R | PROTIPOŽÁRNÍ NEVYSTUŽENÁ | 3.BK |
| 1.21 | ČEKÁRNA | 19,22 | Z1b | PVC | Z | BN24 | 7 K | SV5 WN420 | 2.BK | PVC | 2.BK | SAK 60/10/R | PROTIPOŽÁRNÍ NEVYSTUŽENÁ | 3.BK |
| 1.22 | SUTNA | 2,48 | Z1b | PVC | Z | BN24 | | | | PVC | 2.BK | SAK | PROTIPOŽÁRNÍ NEVYSTUŽENÁ | 3.BK |
| 1.23 | ČEKÁRNA | 24,28 | Z1b | PVC | Z | BN24 | 7 K | SV5 WN420 | 2.BK | PVC | 2.BK | SAK 60/10/R | PROTIPOŽÁRNÍ NEVYSTUŽENÁ | 3.BK |
| 1.24 | SUTNA | 2,48 | Z1b | PVC | Z | BN24 | | | | PVC | 2.BK | SAK | PROTIPOŽÁRNÍ NEVYSTUŽENÁ | 3.BK |
| 1.25 | ČEKÁRNA | 22,68 | Z1b | PVC | Z | BN24 | 7 K | SV5 WN420 | 2.BK | PVC | 2.BK | SAK 60/10/R | PROTIPOŽÁRNÍ NEVYSTUŽENÁ | 3.BK |
| 1.26 | ZÁMEČNÝ SKLAD | 20,48 | Z1b | PVC | Z | BN24 | 7 K | SV5 WN420 | 2.BK | PVC | 2.BK | SAK 60/10/R | PROTIPOŽÁRNÍ NEVYSTUŽENÁ | 3.BK |
| 1.27 | SUTNA-SKLÍD | 3,48 | Z1b | PVC | Z | BN24 | | | | PVC | 2.BK | SAK | PROTIPOŽÁRNÍ NEVYSTUŽENÁ | 3.BK |
| 1.28 | WC-KUŘÍ - INVO/TRANS | 2,28 | Z1b | BVV SUŠÁK | | | 7 K | SV5 WN420 | 2.BK | | 2.BK | SAK | PROTIPOŽÁRNÍ NEVYSTUŽENÁ | 3.BK |
| 1.29 | SUTNA-ŽIVŽ | 1,68 | Z1b | PVC | Z | BN24 | | | | PVC | 2.BK | SAK | PROTIPOŽÁRNÍ NEVYSTUŽENÁ | 3.BK |
| 1.30 | WC-ŽIVŽ - INVO/TRANS | 2,28 | Z1b | BVV SUŠÁK | | | 7 K | SV5 WN420 | 2.BK | | 2.BK | SAK | PROTIPOŽÁRNÍ NEVYSTUŽENÁ | 3.BK |
| S1 | STAVEBNÍ ŠACHTA | 1,14 | | | | | | | | | | | | |
| S1 | INSTALAČNÍ ŠACHTA | 1,48 | | | | | | | | | | | | |
| S2 | INSTALAČNÍ ŠACHTA | 0,81 | | | | | | | | | | | | |
| S3 | INSTALAČNÍ ŠACHTA | 1,75 | | | | | | | | | | | | |

## LEGENDA MATERIÁLŮ, ČAR A ZNAČEK

- ŽELEZOBETONOVÉ KONSTRUKCE
- SDK PŘÍČKA
- SDK PŘÍČKA – AKUSTICKÁ
- KAMENNÉ OBKLADY
- ZEMINA (SKALA)
- SOUVISTÝ KAMENNÉ DLAŽBY
- TEPELNÁ IZOLACE
- HYDROIZOLACE
- HRANICE POŽÁRNÍCH ÚSEKŮ
- REVIZNÍ DVEŘE EL.
- A MODULNÍ OSY

## POZNÁMKA

** NOSNÁ(É) SOUČÁSTI DOKUMENTACE JSOU PŘÍKOSNÍ ZPRÁVA a SOUHRNÁ TECHNICKÁ ZPRÁVA V SOUVISLOSTI SE ZMĚNOU DOKUMENTACE A TECHNICKÁ ZPRÁVA A ARCHITEKONICKO-STAVEBNÍ ČÁST DOKUMENTACE.

** ŽELEZOBETONOVÉ NOSNÉ KONSTRUKCE JSOU PODROBNĚJI ZPRACOVÁNY V STATICKÉ ČÁSTI DOKUMENTACE PRO STAVEBNÍ POVOLENÍ.

** NÁSLEDNÉ SOUČÁSTI DOKUMENTACE JE PRUVEV POŽÁRNÍ DOHRANY, KDE JSOU ŘEŠENY ZŮMEBN HRANICE POŽÁRNÍCH ODDÍLŮ, POŽÁRNÍ BEZNÁŠEK STAVEBNÍCH KONSTRUKCÍ A VÝPLŇ OTVORŮ, POŽÁRNĚ NEBEZPEČNÝ PROSTOR, PŘÍPADNĚ SALTO ŠACHTAČ

** TECHNICKÉ PRAVIDLA PROVOZU POŽÁRNĚ DŮLEŽITÝCH KONSTRUKCÍ MUSÍ ZAHOŽÍT STULACI NEBO VÝŠŤ POŽÁRNÍ ODOLNOSTI ZÁKLADNÍ NOSNÉ KONSTRUKCE PŘI ZMĚNĚ VYUŽITÍ PŘÍSLUŠNÉHO

** TECHNICKÉ PRAVIDLA PROVOZU POŽÁRNĚ DŮLEŽITÝCH KONSTRUKCÍ MUSÍ ZAHOŽÍT STULACI NEBO VÝŠŤ POŽÁRNÍ ODOLNOSTI ZÁKLADNÍ NOSNÉ KONSTRUKCE PŘI ZMĚNĚ VYUŽITÍ PŘÍSLUŠNÉHO STAVEBNÍ KONSTRUKCE

STAVBA:

# NOVÁ MULTIFUNKČNÍ BUDOVA KLINIKY DR. PÍRKA MLADÁ BOLESLAV


ZPRACOVÁNO V TŘÍ ve Lok. S.p.o., PTAK — AUTORIZOVANÝ ARCHITEKT:

INVESTOR: Klinika Dr Pírka s.r.o
Na Cetině 855, 293 01, Mladá boleslav IČ:

ŘÍDÍ: ŘÍDÍ stavebně obchodní společnost s.r.o
mail@seznam.cz

AUTOR NÁVRHU: Huť architektury Martin Rajniš s.r.o
prof.Ing.arch.Martin Rajniš
Mgr.David Kubík
Úvoz 5, 119 00 Praha 1
davidkubik@gmail.com

HLAVNÍ PROJEKTANT: DELTAPLAN spol. s r.o.
Jankovcova 53, Praha 7
www.deltaplan.cz

ZODPOVĚDNÝ PROJEKTANT: DELTAPLAN spol. s r.o.
Jankovcova 53, Praha 7
www.deltaplan.cz

HLAVNÍ PROJEKTANT: ING. PETR KNÍHA

ZODPOVĚDNÝ PROJEKTANT ČÁSTI: ING.PETR KNÍHA

VYPRACOVAL: ING.TOMÁŠ VONDRÁČEK


STUPEŇ: DOKUMENTACE PRO PROVÁDĚNÍ STAVBY

STAVEBNÍ OBJEKT: HLAVNÍ STAVEBNÍ OBJEKT

PROFESE: D.1.1._ ARCHITEKTONICKO STAVEBNÍ ŘEŠENÍ

NÁZEV VÝKRESU: PŮDORYS 1.NP

DATUM: 9.12.2016 — MĚŘÍTKO: 1:50

ČÍSLO VÝKRESU: **302**

REVIZE: 00 — ČÍSLO PARÉ: