PŮDORYS 2.NP

03

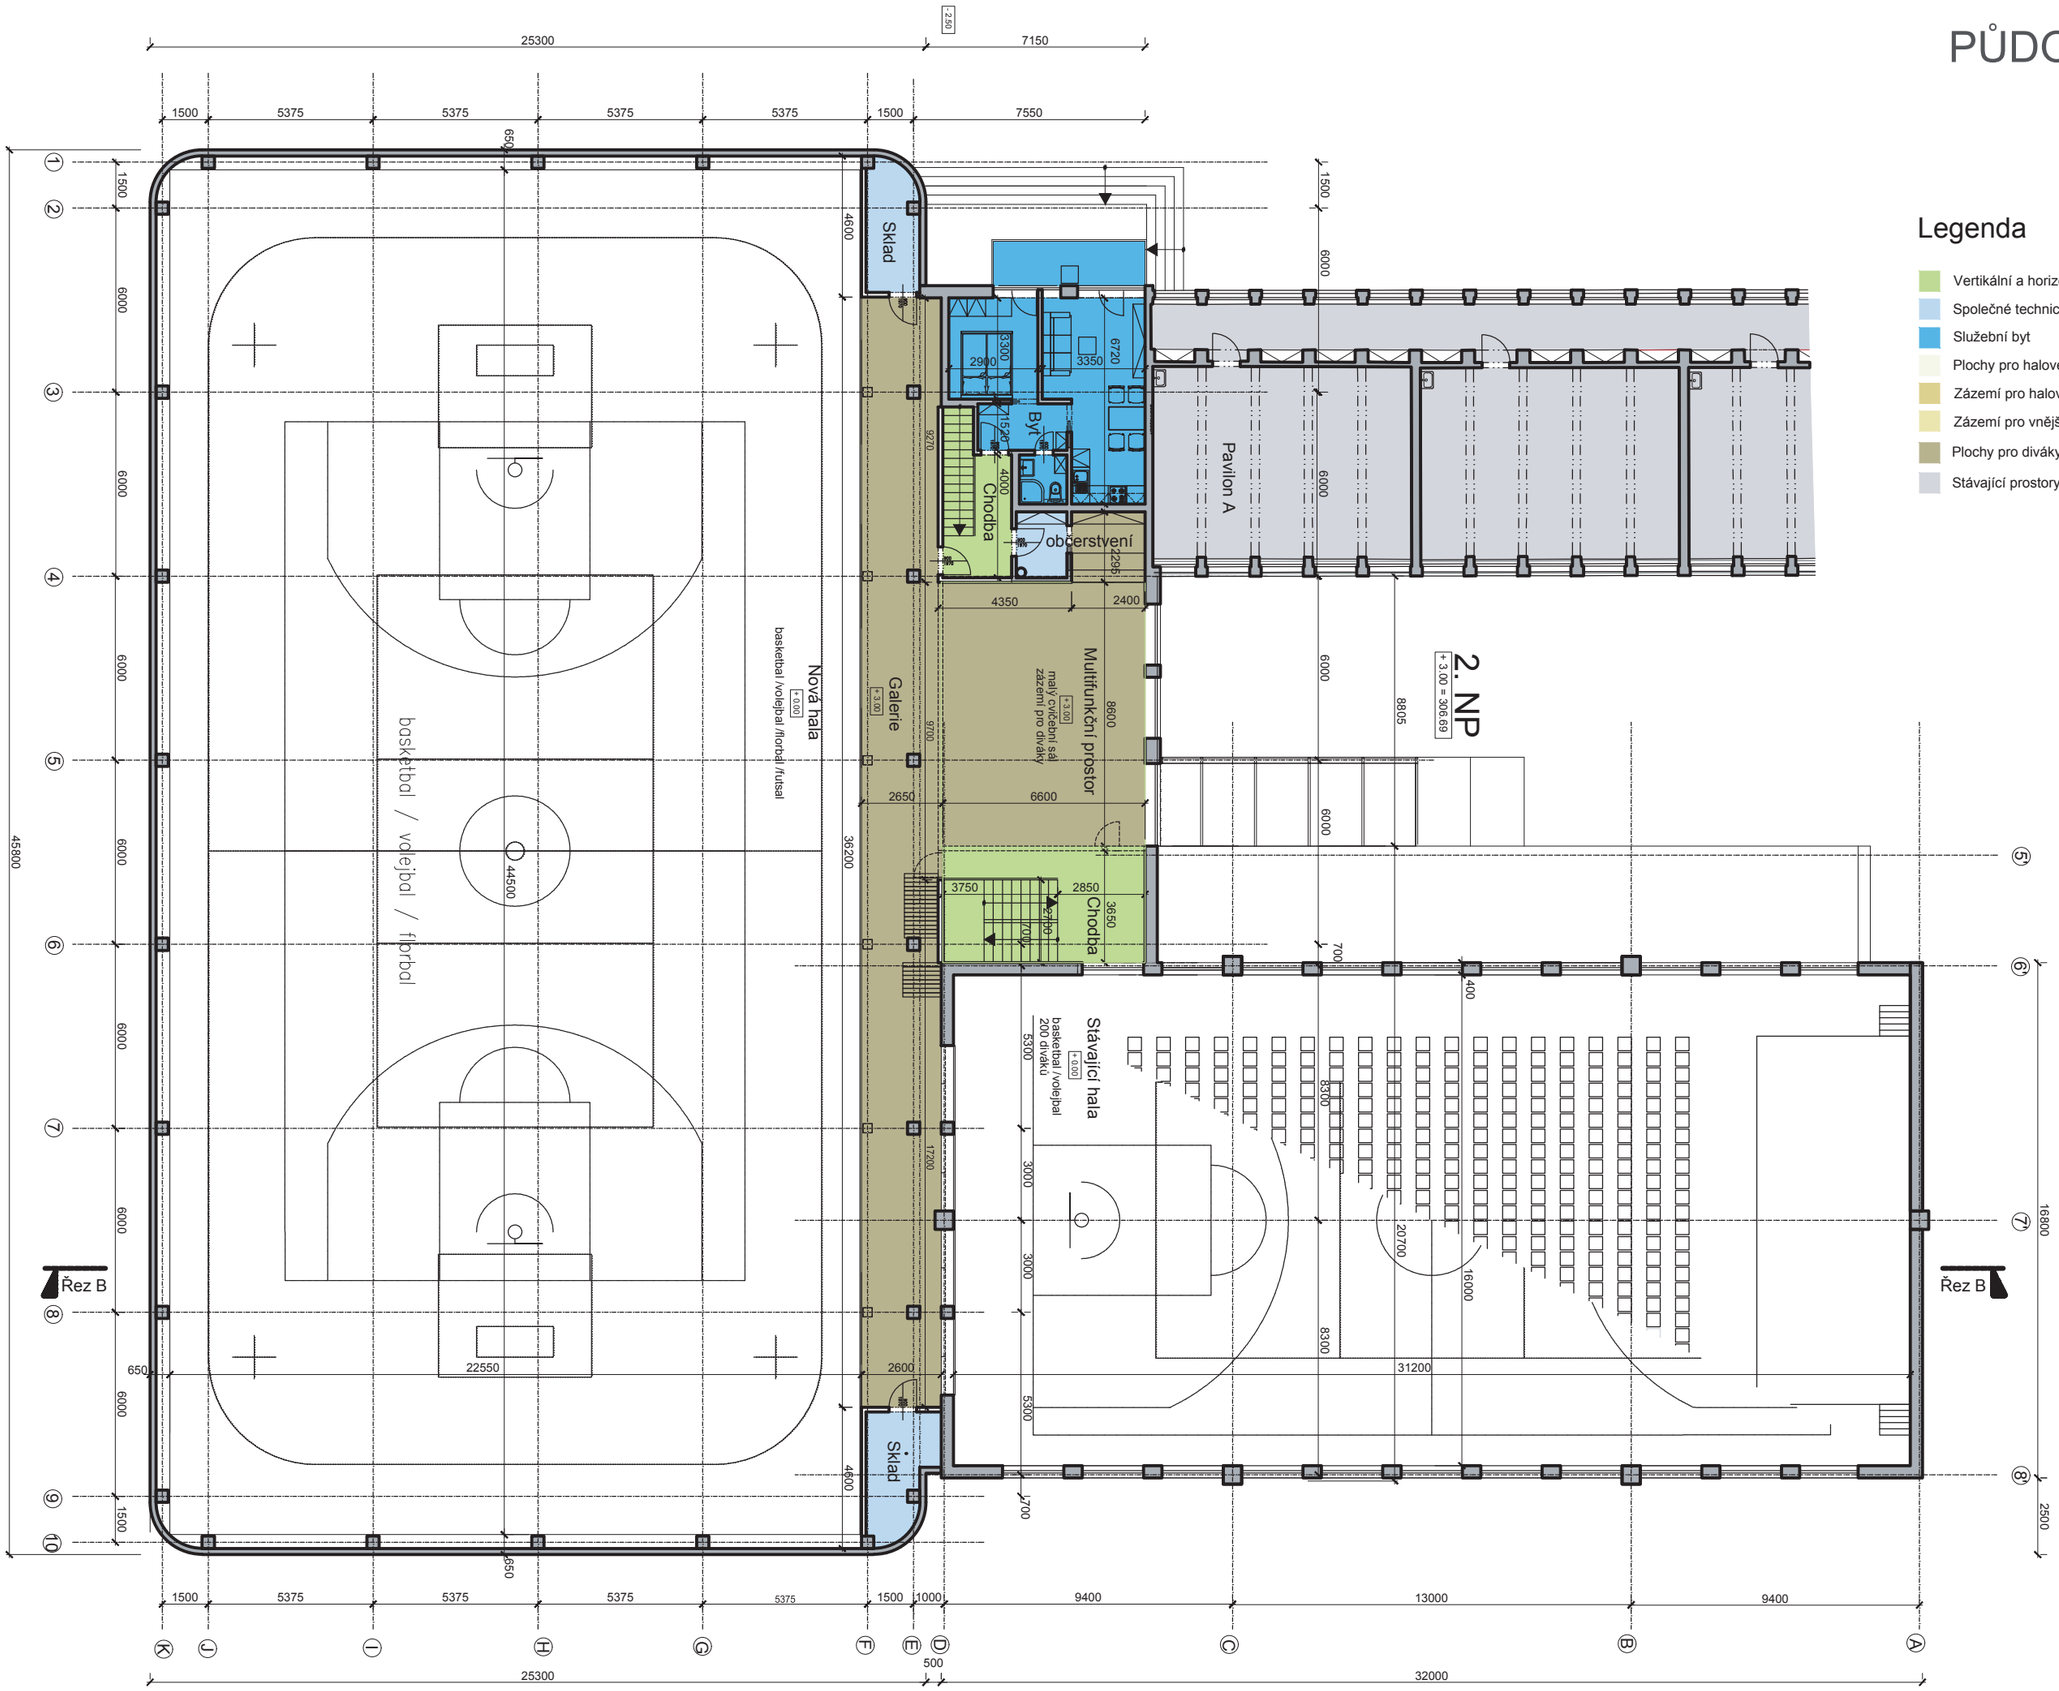

Legenda

- Vertikální a horizontální komunikace
- Společné technické zázemí budovy
- Služební byt
- Plochy pro halové sporty a nářaďovny
- Zázemí pro halové sporty
- Zázemí pro vnější sportovní plochy
- Plochy pro diváky
- Stávající prostory školy bez stavebních úprav

Dostavba a rekonstrukce tělocvičny ZŠ Průhonice

STAVBA ROKU STŘEDOČESKÉHO KRAJE 2019

AP STUDIO