


LEGENDA

- STROM NAVRŽENÝ
- STROM STÁVAJÍCÍ
- ŽIVÝ PLOT
- KŘOVÝ POROST
- ZAHON
- PLOCHA ZVLÁŠTNÍHO VYUŽITÍ
- VODNÍ PLOCHA
- CESTA SE ZPEVNĚNÝM POVRCHEM
- CESTA S PROPUSTNÝM POVRCHEM
- VRSTEVNICE STÁVAJÍCÍ PONECHÁNA
- VRSTEVNICE STÁVAJÍCÍ RUŠENA
- VRSTEVNICE NAVRŽENÁ
- HRANICE ŘEŠENÉHO ÚZEMÍ
- KRESBA NAVRŽENÝCH PRVKŮ

- SÍŤ . EL. VN
- SÍŤ . EL. NN
- SÍŤ . PLYNOVOD
- SÍŤ . KANALIZACE
- SÍŤ . SDĚL. KABEL
- PPO

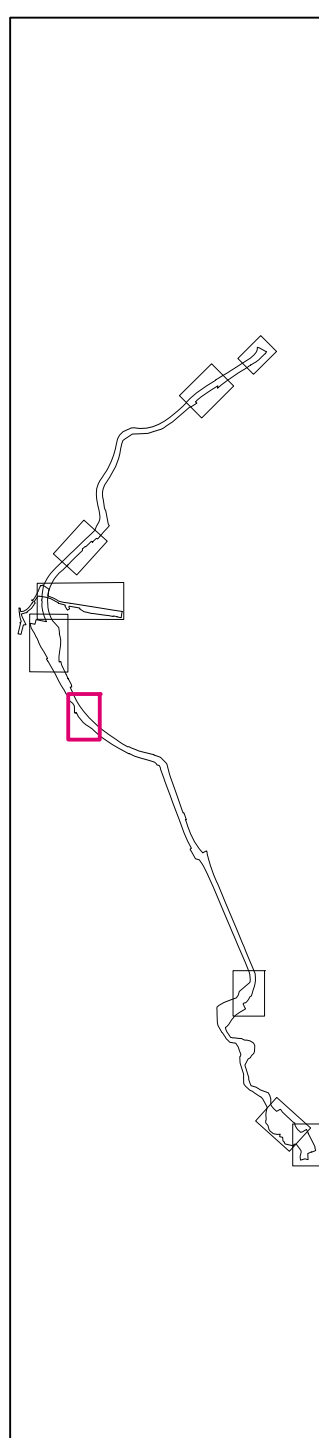

Projekt Územní studie
ORP Uherský Brod
Je spolufinancován Evropskou unií.

ZPRACOVATEL
ATELIER URBÍ spol. s r.o. CHOPIMNOVA 9, 623 00 BRNO
ZODPOVĚDNÝ PROJEKTOVATEL
ING. ARCH. J. BEJNSOVÁ
ING. D. MATĚJKÁ, ING. L. LATTENBERG, ING. Š. MALACH
MÍSTO
UHERSKÝ BROD
ZÁKAZNÍK
UHERSKÝ BROD
17-02-24

PERIODIKUM
MĚU UHERSKÝ BROD
MĚU UHERSKÝ BROD
ZÁKAZNÍK
UHERSKÝ BROD
17-02-24

DATUM
ČERVENEC 2018
STUPĚŇ
ÚZEMNÍ STUDIE
VÝROBA
PROJEKT
GMA

REKREAČNÍ OSA ŘEKY OLŠAVY
PLOCHA Č. 6 - SOUTOK OLŠAVY S NIVNIČKOU

ČÍSLO VÝKRESU
5.5