


LEGENDA

- STROM NAVRŽENÝ
- STROM STÁVAJÍCÍ
- ŽIVÝ PLOT
- KEROVÝ POROST
- ZAHON
- PLOCHA ZVLÁŠTNÍHO VYUŽITÍ
- VODNÍ PLOCHA
- CESTA SE ZPEVNĚNÝM POVRCHEM
- CESTA S PROPUSTNÝM POVRCHEM
- VRSTEVNICE STÁVAJÍCÍ PONECHANA
- VRSTEVNICE STÁVAJÍCÍ RUŠENA
- VRSTEVNICE NAVRŽENA
- HRANICE ŘEŠENÉHO ÚZEMÍ
- KRESBA NAVRŽENÝCH PRVKŮ
- SÍŤ - EL. VN
- SÍŤ - EL. NN
- SÍŤ - PLYNOVOD
- SÍŤ - KANALIZACE
- SÍŤ - SDEĽ. KABEL
- PPO

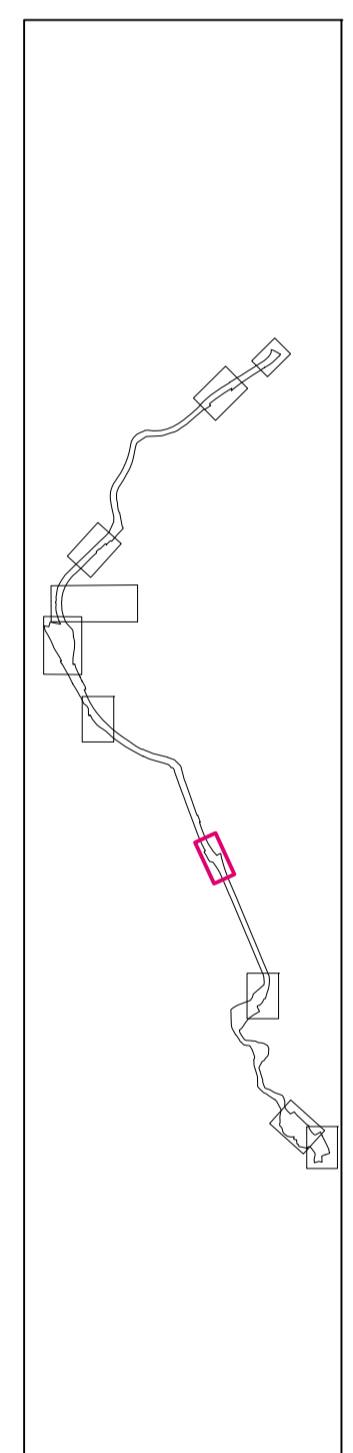

Evropská unie  
 Evropský fond pro regionální rozvoj  
 Operační program Rozvoj lidských zdrojů  
 Podpora zaměstnanosti mládeže  
 MINISTERSTVO  
 PRO MÍSTNÍ  
 ROZVOJ ČR

Projekt Územní studie  
 ORP Uherský Brod  
 Je spolufinancován Evropskou unií.

ZPRACOVATEL  
 ATELIER URBELI spol. s r.o. CHOPINOVA 9, 623 00 BRNO  
 ZODPOVĚDNÝ PROJEKTANT  
 ING. ARCH. J. BENEŠOVÁ  
 DALŠÍ ZPRACOVATELE  
 ING. DIMATEJKA, ING. L. LATTENBERG, ING. Š. MALACH  
 MÍSTO  
 UHERSKÝ BROD  
 ZÁKAZNÍ ČÍSLO  
 17-02-24

DATUM  
 ČERVENEC 2018  
 STUPEŇ  
 ÚZEMNÍ STUDIE  
 MĚŘÍTKO  
 1:500  
 FORMÁT  
 6A4

**REKREAČNÍ OSA ŘEKY OLŠAVY**  
 VÝKRES  
 PLOCHA Č. 6 - OKOLÍ VODNÍ ELEKTRÁRNY