


**LEGENDA**

- STROM NAVRŽENÝ
- STROM STÁVAJÍCÍ
- ŽIVÝ PILOT
- KEROVÝ POROST
- ZAHON
- PLOCHA ZVLÁŠTNÍHO VYUŽITÍ
- VODNÍ PLOCHA

- CESTA SE ZPŘEVNĚNÝM POUVRCHEM
- CESTA S PROPUSNÝM POUVRCHEM
- VRSTEVNICE STÁVAJÍCÍ PONECHÁNA
- VRSTEVNICE STÁVAJÍCÍ RUIŠENÁ
- VRSTEVNICE NAVRŽENÁ
- HRANICE REŠEŠENÉHO ÚZEMÍ
- KRESBA NAVRŽENÝCH PRVKŮ

- SÍŤ - EL. VN
- SÍŤ - EL. NN
- SÍŤ - PLYNOVOD
- SÍŤ - KANALIZACE
- SÍŤ - SDEL. KABEL
- PPO

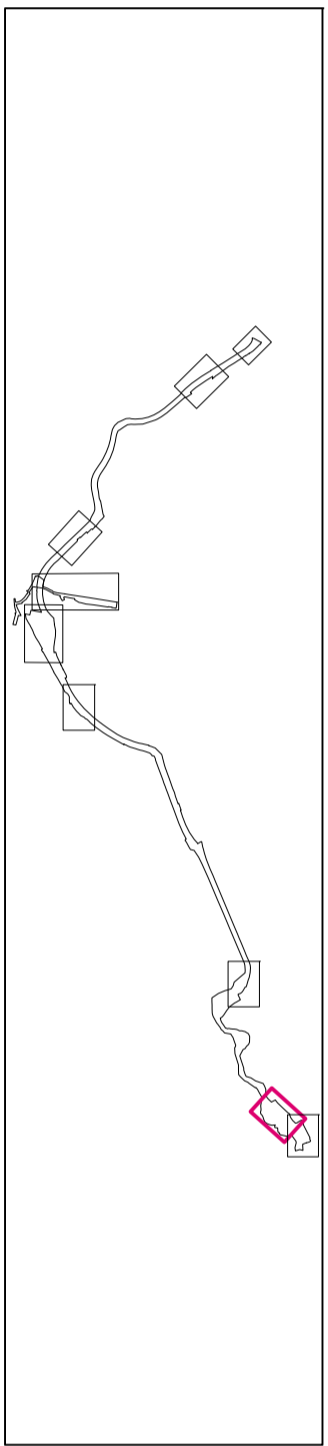

Projekt Územní studie  
 OrpÚ Uherský Brod  
 Je spolufinancován Evropskou unií.

ZPRACOVATEL  
 ATELIER URBÍ spol. s r.o., CHOPINOVA 9, 623 00 BRNO  
 ZODPOVĚDNÝ PROJEKTANT  
 ING. ARCH. J. BENEŠOVÁ  
 DALŠÍ ZPRACOVATELE  
 ING. D. MATEJKA, ING. L. LATTENBERG, ING. Š. MALACH  
 MÍSTO  
 UHERSKÝ BROD  
 ZPRACOVATEL  
 ING. D. MATEJKA, ING. L. LATTENBERG, ING. Š. MALACH  
 MÍSTO  
 UHERSKÝ BROD

DATUM  
 ČERVENEC 2018  
 STUPEŇ  
 ÚZEMNÍ STUDIE  
 MĚRITKO  
 1:500  
 FORMÁT  
 DWA