

1:150

č.p. 14


č.p. 15

č.p. 17

č.p. 28

č.p. 18

č.p. 19

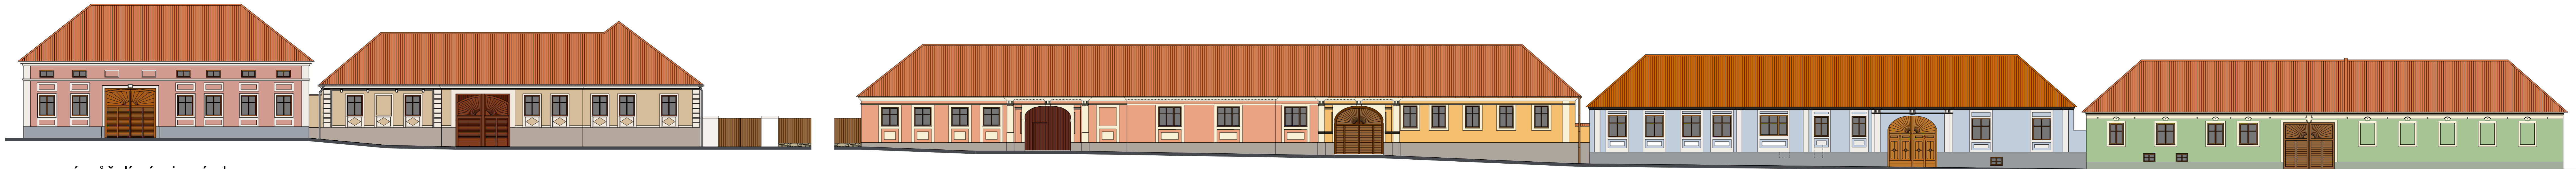

severní průčelí návsi - návrh

č.p. 2

č.p. 3

č.p. 4

č.p. 5

č.p. 6

č.p. 7,21



jižní průčelí návsi - návrh