



POHLED VÝCHODNÍ

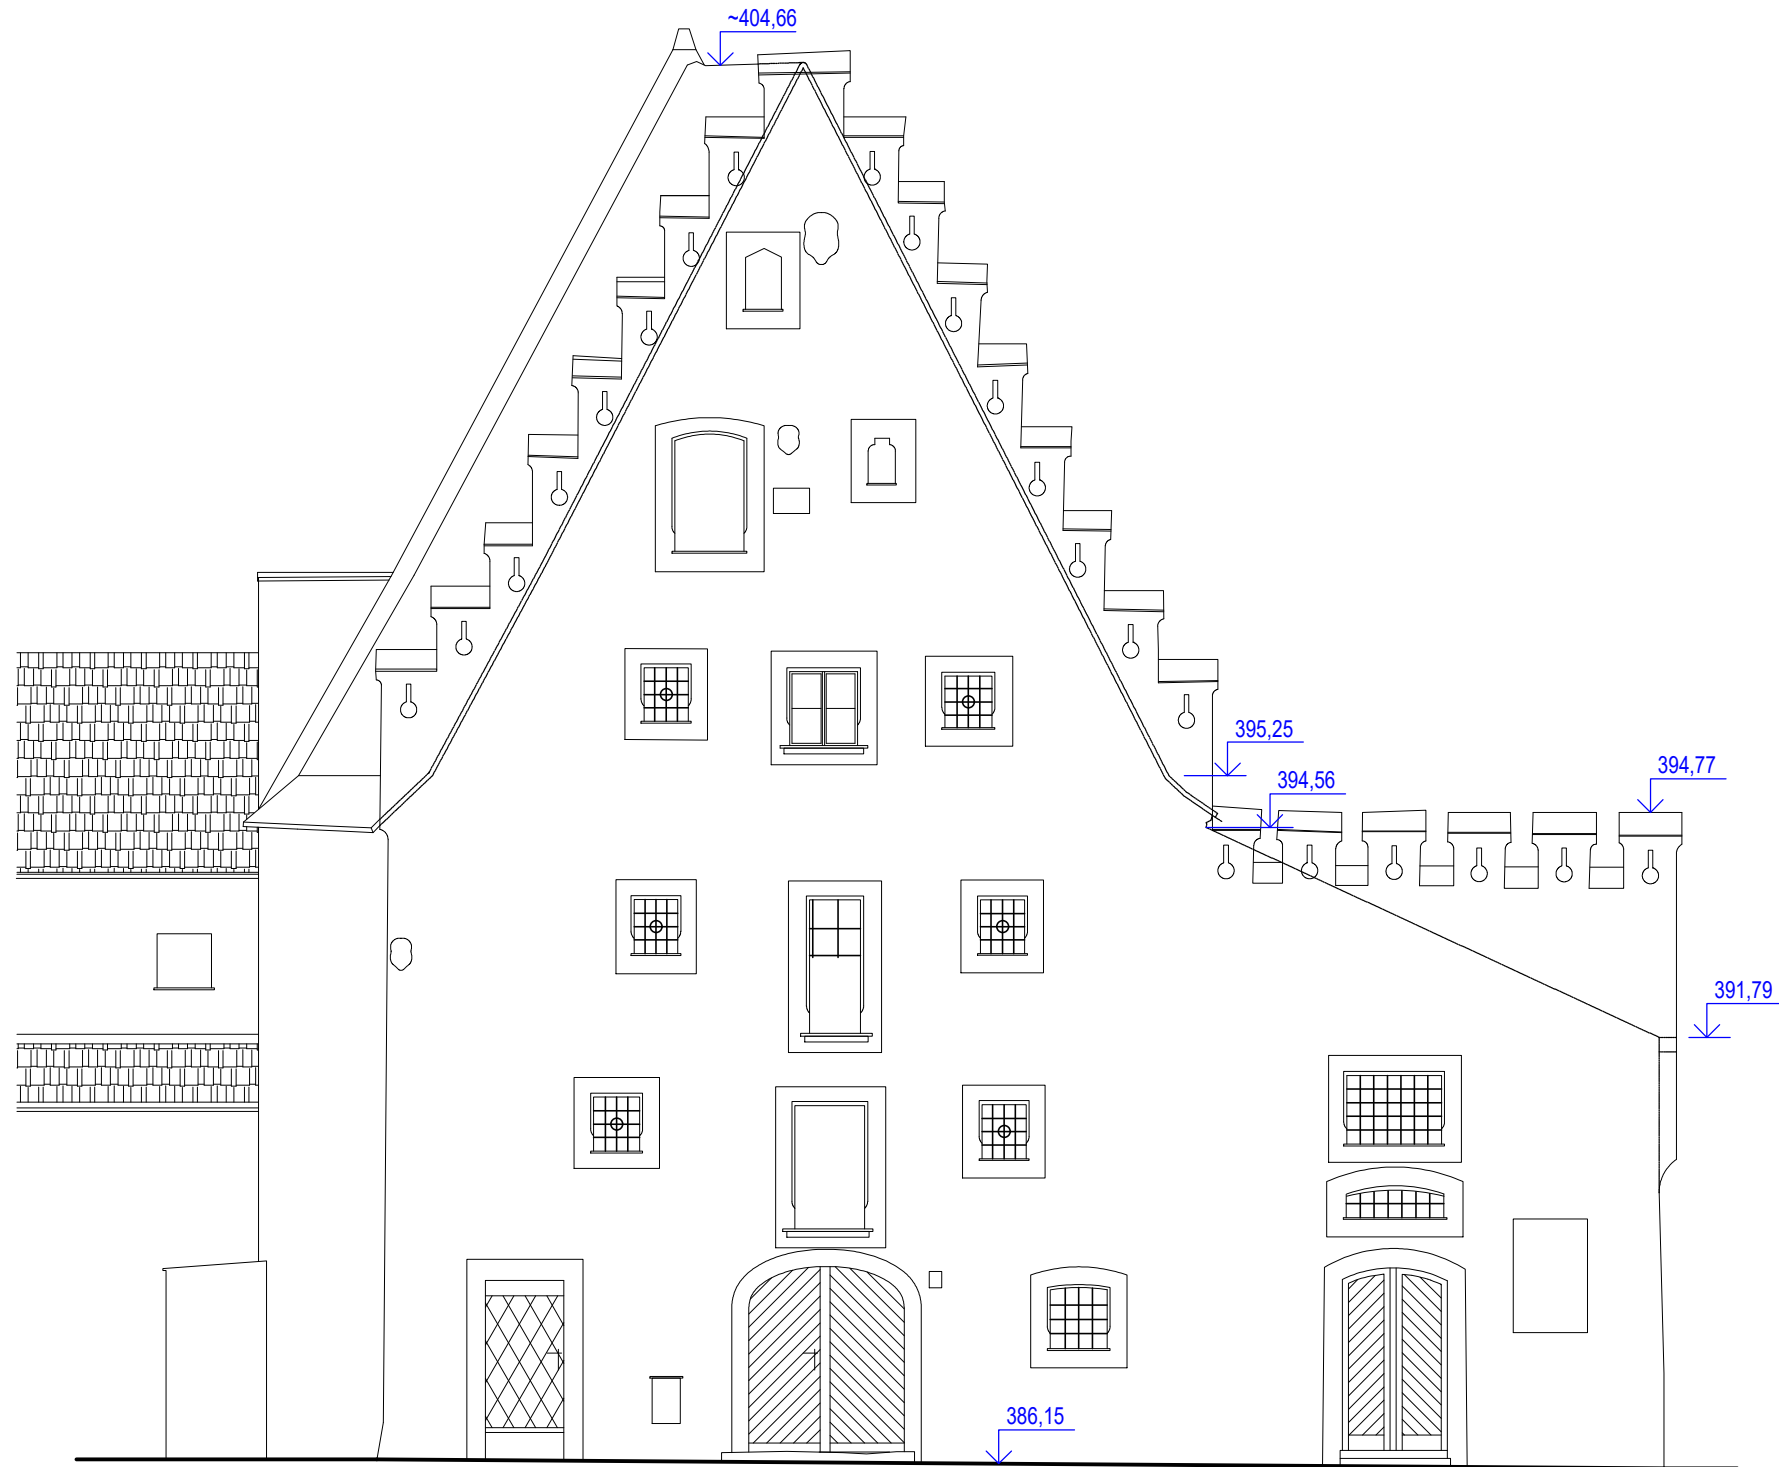

POHLED ZÁPADNÍ

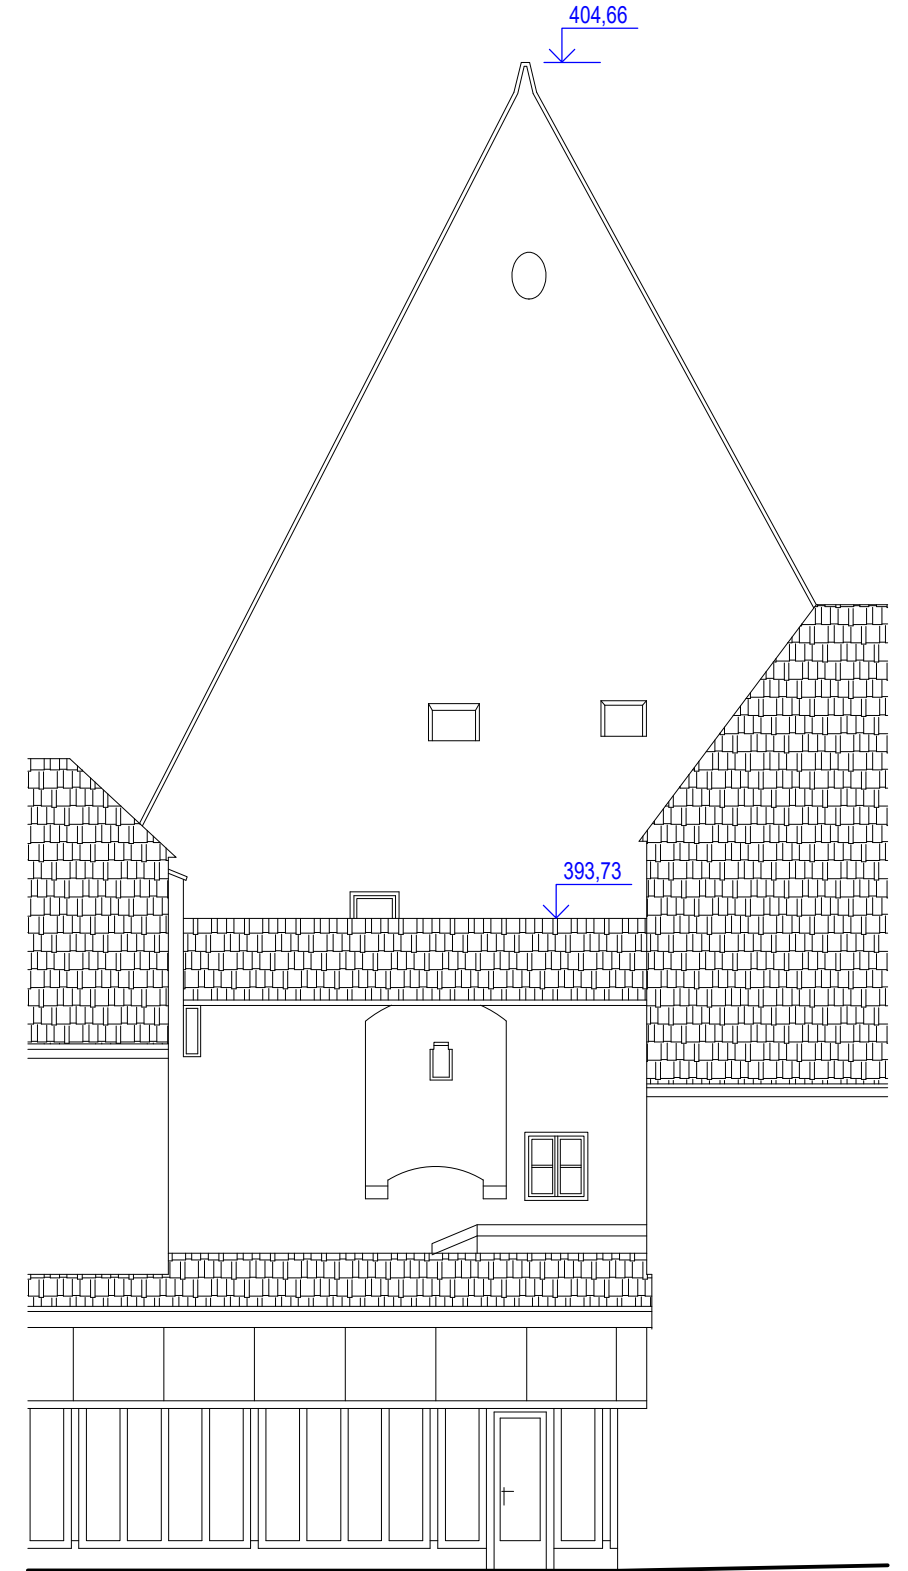

Č. BUDĚJOVICE, SOLNICE PIARISTICKÉ NÁMĚSTÍ P.Č. 200, 201



ATELIÉR
HERITAS S.R.O.

INVESTOR

RESTAURACE

.:SOLNICE.:

POHLEDY

8