ŘEZ A-A

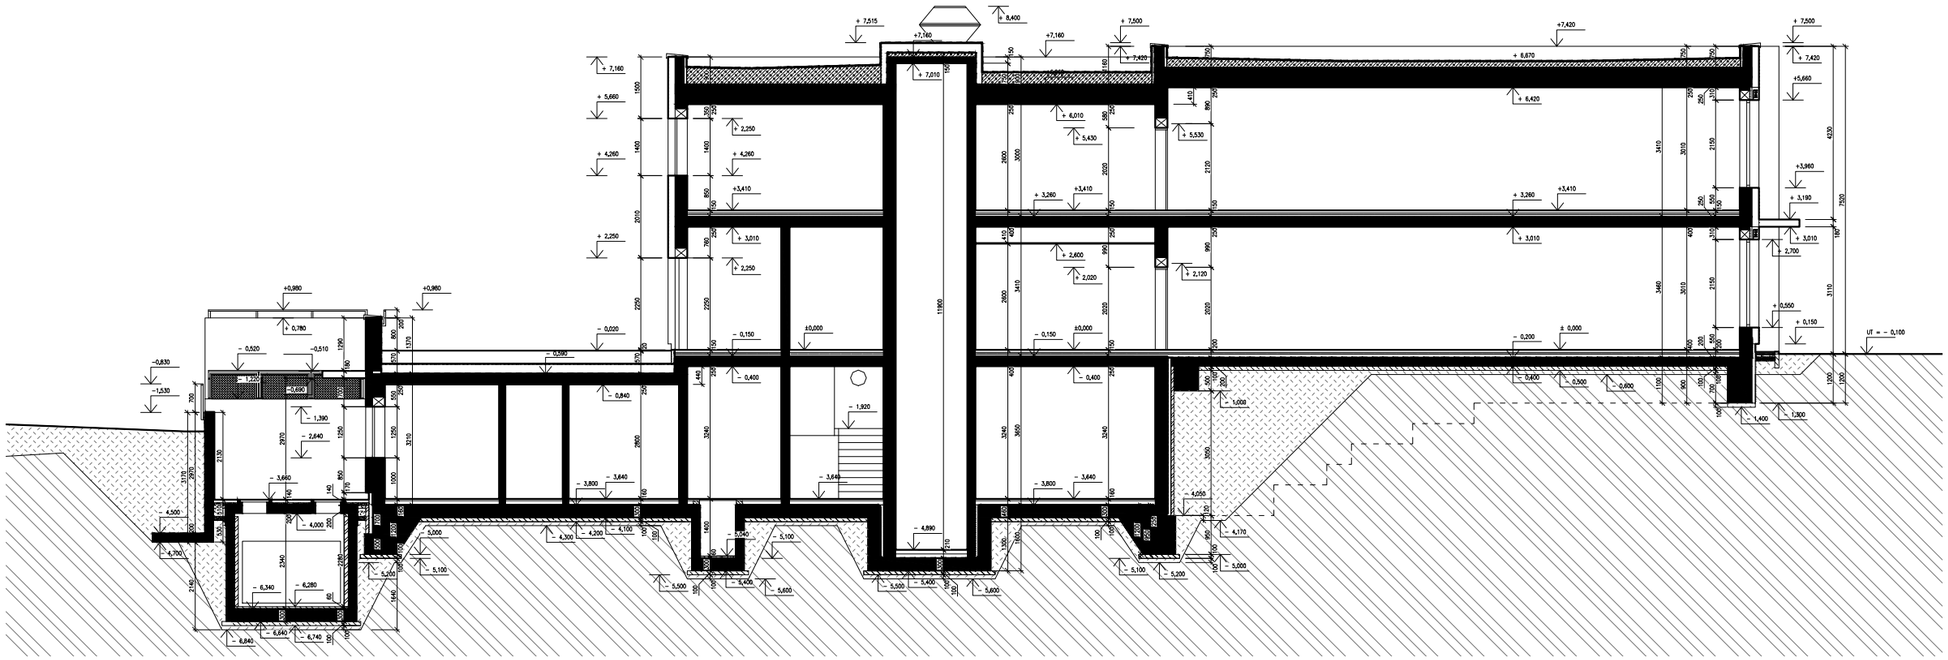

ŘEZ B-B

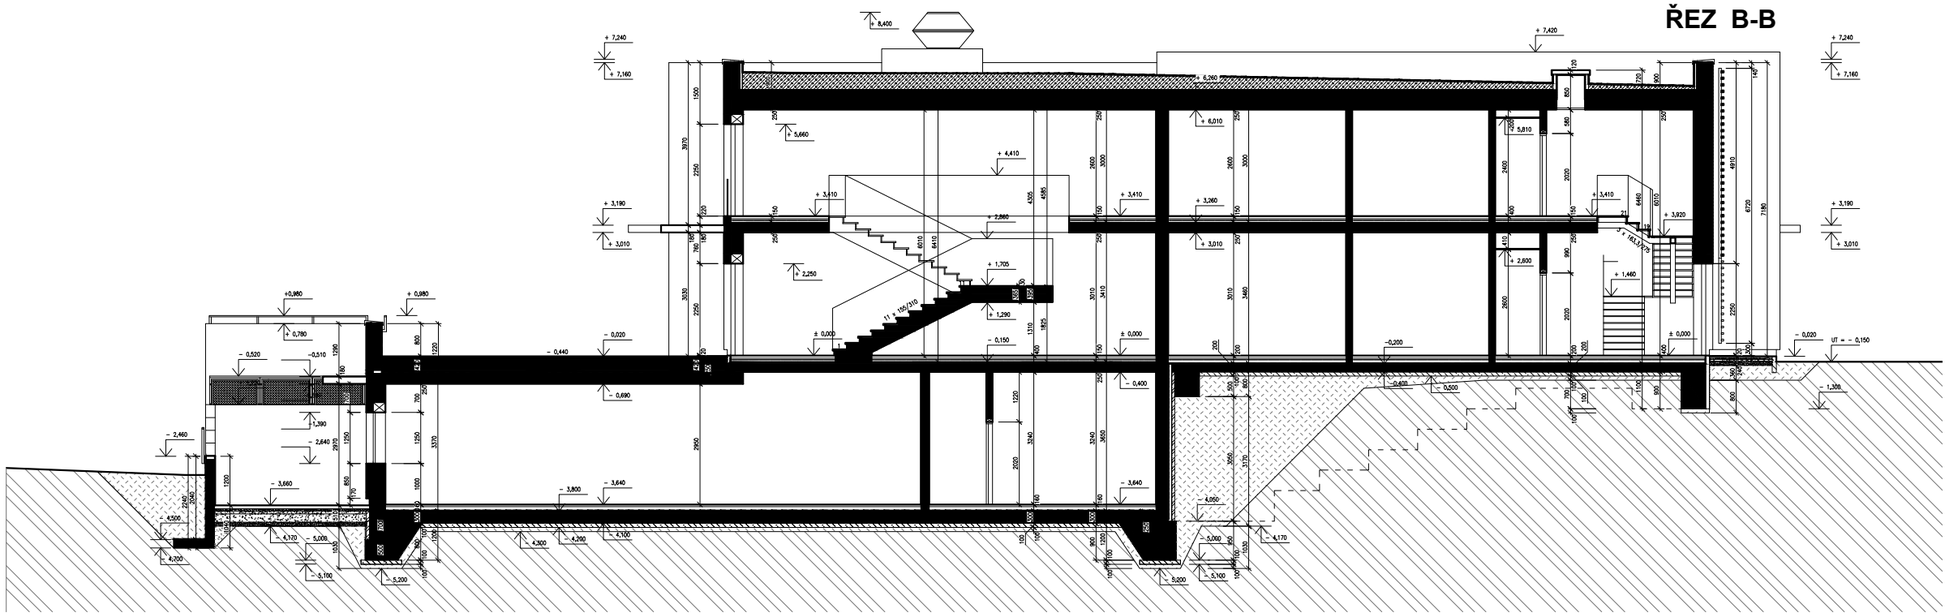

ŘEZ samonosným schodištěm

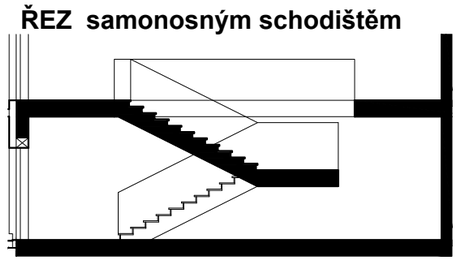

STUDIO DEGREE s.r.o.
architektonický a projekční atelier

MŠ Zvole u Prahy

Řezy