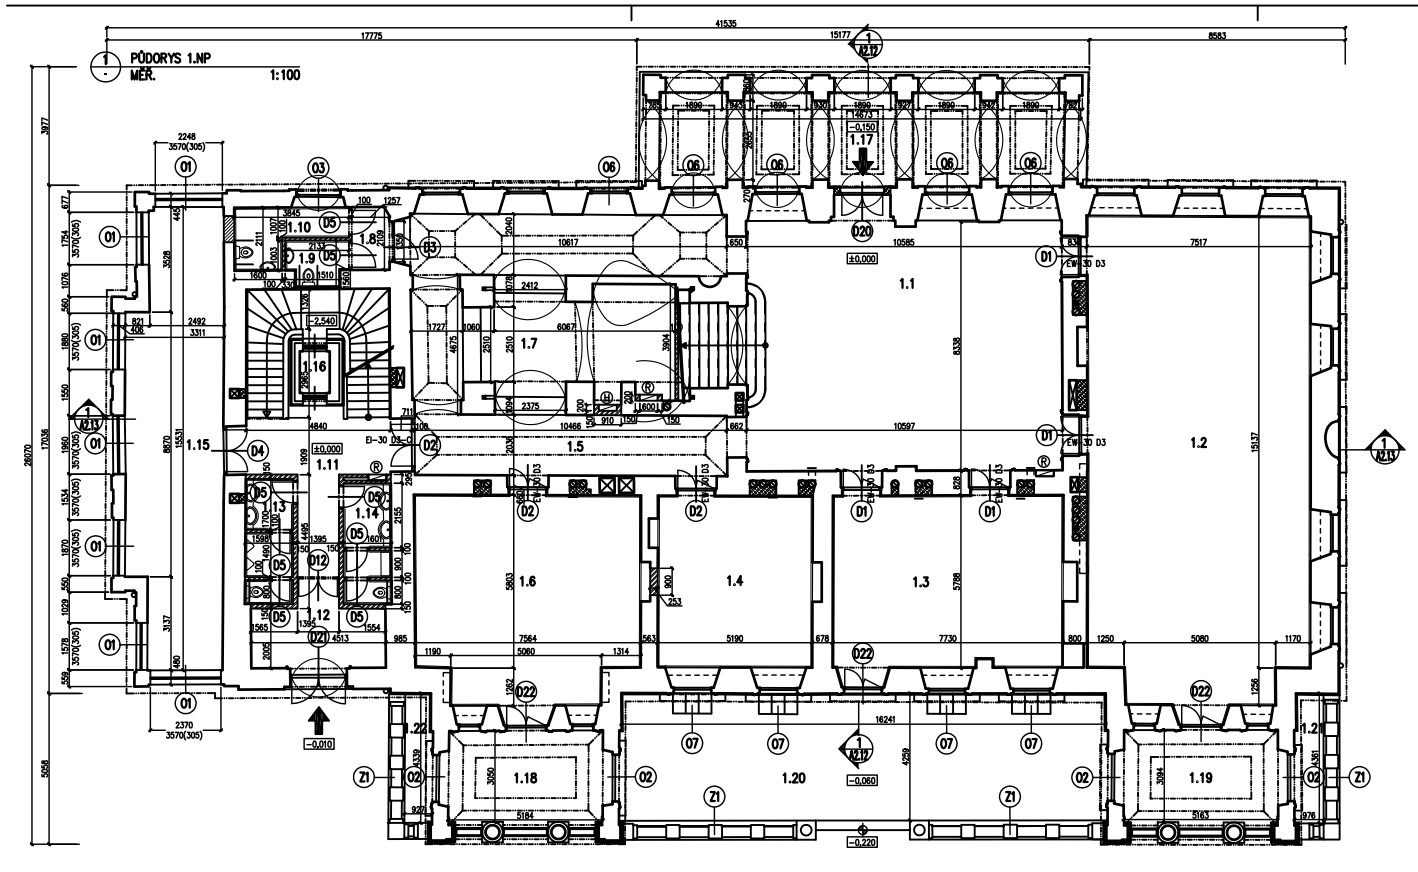

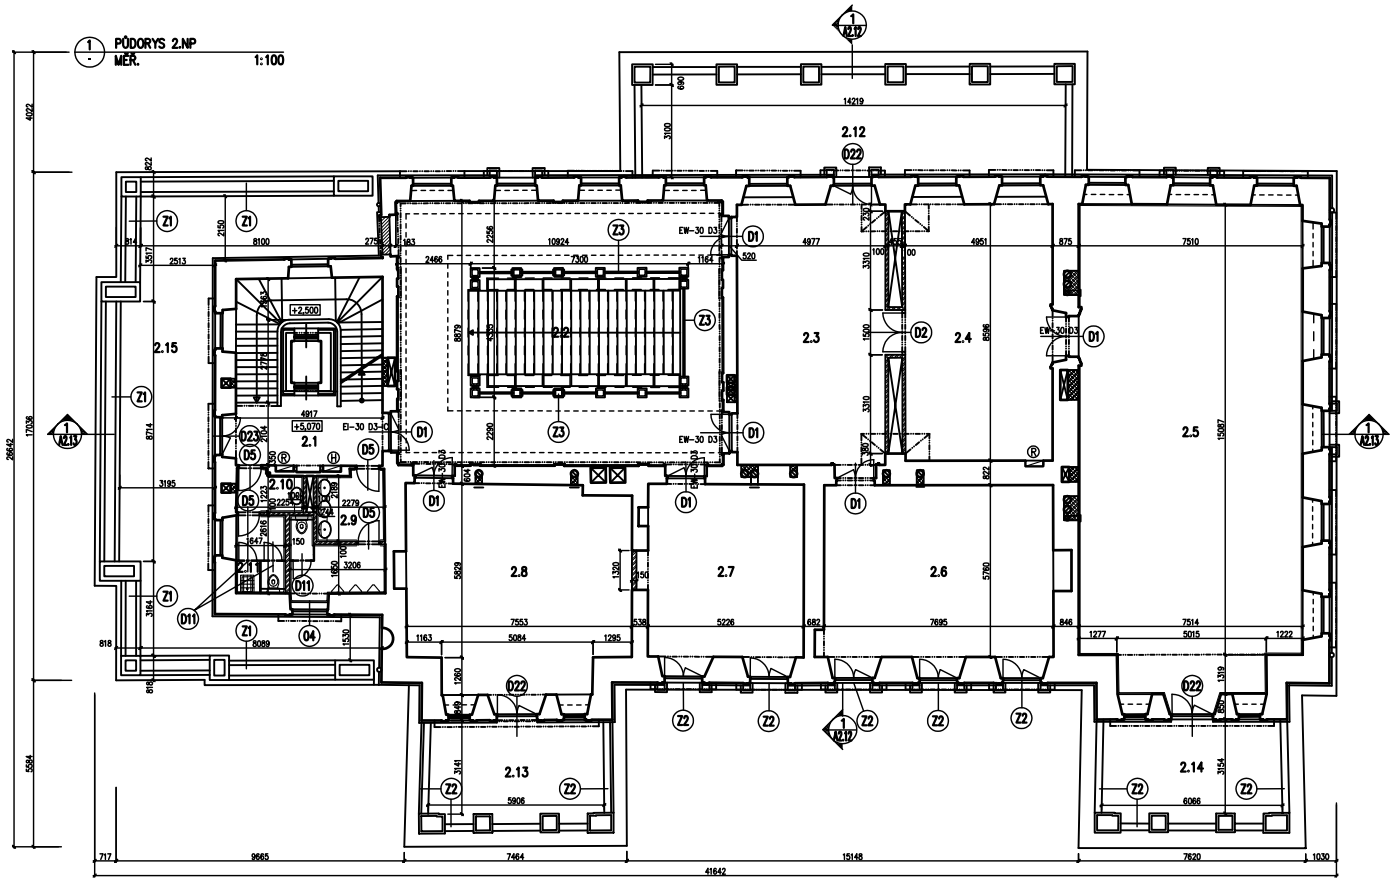

DVEŘE VNITŘNÍ

- D1 REPLIKA PŮVODNÍCH HISTORICKÝCH DŘEVĚNÝCH DVOUKŘÍDLÝCH DVEŘÍ VČETNĚ DŘEV. ZÁRUBNĚ DLE PŮVODNÍ DOKUMENTACE, ROZMĚRY DLE STÁVAJÍCÍHO OTVORU OPRAVA ŠTUKOVÉHO ZDOBENÍ PORTÁLU, OSTĚNÍ A NADPRAŽÍ DVEŘNÍHO VÝKLENKU
- D2 REPLIKA PŮVODNÍCH HISTORICKÝCH DŘEVĚNÝCH DVOUKŘÍDLÝCH DVEŘÍ VČETNĚ DŘEV. ZÁRUBNĚ DLE PŮVODNÍ DOKUMENTACE, ROZMĚRY DLE STÁVAJÍCÍHO OTVORU
- D3 JEDNOKŘÍDLÉ DŘEVĚNÉ DVEŘE Š.800 S PEVNÝM BOČNÍM ZASKLENÍM VČETNĚ DŘEV. ZÁRUBNĚ PROFILACE A ČLENĚNÍ DLE REPLIK PŮVODNÍCH HISTORICKÝCH DVEŘÍ ROZMĚR DLE OSTATNÍCH DVEŘÍ NA PODLAŽÍ
- D4 DVOUKŘÍDLÉ DŘEVĚNÉ DVEŘE VČETNĚ DŘEV. ZÁRUBNĚ PROFILACE A ČLENĚNÍ DLE REPLIK PŮVODNÍCH HISTORICKÝCH DVEŘÍ ROZMĚR DLE OSTATNÍCH DVEŘÍ NA PODLAŽÍ
- D5 HLADKÉ DÝHOVANÉ JEDNOKŘÍDLÉ DVEŘE, PLNÉ, S DŘEVĚNOU OBLOŽKOVOU ZÁRUBNÍ, V.1970, Š. DLE ÚČELU
- D11 DVEŘE SOUČÁSTÍ MONTOVANÝCH PŘÍČEK WC KABIN
- D12 CELOSKLENĚNÁ STĚNA S DVOUKŘÍDLÝMI OTEVÍRAVÝMI DVEŘMI, ROZMĚR DLE PROFILU CHODBY

DVEŘE VENKOVNÍ

- D20 REPLIKA PŮVODNÍCH HISTORICKÝCH DŘEVĚNÝCH VSTUPNÍCH DVOUKŘÍDLÝCH DVEŘÍ VČETNĚ DŘEV. ZÁRUBNĚ S PŮLKULATÝM NADSVĚTLÍKEM DLE PŮVODNÍ DOKUMENTACE, ROZMĚRY DLE STÁVAJÍCÍHO UPRAVENÉHO OTVORU
- D21 NOVÉ VSTUPNÍ DŘEVĚNÉ DVOUKŘÍDLÉ DVEŘE VČETNĚ DŘEV. ZÁRUBNĚ S PŮLKULATÝM NADSVĚTLÍKEM DLE PŮVODNÍ DOKUMENTACE, ROZMĚRY DLE STÁVAJÍCÍHO UPRAVENÉHO OTVORU
- D22 REPLIKA PŮVODNÍCH HISTORICKÝCH BALKONOVÝCH DŘEVĚNÝCH DVOUKŘÍDLÝCH DVEŘÍ VČETNĚ DŘEV. ZÁRUBNĚ DLE PŮVODNÍ DOKUMENTACE, ROZMĚRY DLE STÁVAJÍCÍHO OTVORU
- D23 REPLIKA PŮVODNÍCH HISTORICKÝCH BALKONOVÝCH DŘEVĚNÝCH DVOUKŘÍDLÝCH DVEŘÍ VČETNĚ DŘEV. ZÁRUBNĚ A NOVÉ ŠAMBRÁNY, DLE PŮVODNÍ DOKUMENTACE, DO NOVÉHO OTVORU, ROZMĚR DLE NÁVRHU

POZN.: 1. URČENÉ DVEŘE JSOU OZNAČENY POŽÁRNÍ ODOLNOSTÍ
2. NEOZNAČENÉ DVEŘE JSOU STÁVAJÍCÍ V PŮVODNÍ POLOZE

OKNA

- O1 REPLIKA PŮVODNÍCH OKEN ZIMNÍ ZAHRADY DLE PŮVODNÍ DOKUMENTACE ROZMĚRY DLE NÁVRHU
- O2 REPLIKA PŮVODNÍCH OKEN ZIMNÍ ZAHRADY DLE PŮVODNÍ DOKUMENTACE ROZMĚRY DLE STÁVAJÍCÍCH OTVORŮ
- O3 NOVÉ OKNO DO NOVÉHO OTVORU, ČLENĚNÍ A PROFILACE DLE STÁVAJÍCÍCH OKEN S PŮLKULATÝM NADSVĚTLÍKEM U HLAVNÍHO VCHODU, NOVÁ ŠAMBRÁNA
- O4 NOVÉ OKNO DO STÁVAJÍCÍHO OTVORU, ČLENĚNÍ A PROFILACE DLE STÁVAJÍCÍCH OKEN A DLE POHLEDU
- O6 NOVÉ OKNO V SOKLU SEVERNÍ FASÁDY, DO STÁVAJÍCHOV OTVORU, ČLENĚNÍ DLE NÁVRHU A DLE POHLEDU
- O7 NOVÉ OKNO U JIŽNÍ FASÁDY DO 1.PP, DO STÁVAJÍCÍHO OTVORU, ČLENĚNÍ DLE NÁVRHU

POZN.: NEOZNAČENÁ OKNA JSOU STÁVAJÍCÍ V PŮVODNÍ POLOZE

ZÁBRADLÍ

- Z1 NOVÉ ZÁBRADLÍ – ZDĚNÉ SLOUPKY S KAMENOU PATKOU A HLAVICÍ + BALUSTRÁDA DTTO DOCHOVANÉ ZÁBRADLÍ V JINÉ POLOZE
- Z2 ZÁBRADLÍ – STÁVAJÍCÍ ZDĚNÉ SLOUPKY (PŘÍPADNÉ DOPLNKY, OPRAVY) S KAMENOU PATKOU A HLAVICÍ + NOVÁ BALUSTRÁDA DTTO DOCHOVANÉ ZÁBRADLÍ V JINÉ POLOZE DLE PŮV. DOKUMENTACE
- Z3 NOVÉ ZÁBRADLÍ – ZDĚNÉ SLOUPKY S MRAMOROVÝM OBKLADEM + KOVOVÉ ZÁBRADLÍ STÁVAJÍCÍ PŘEMÍSTĚNO Z JINÉ POLOHY VIZ . VÝKR. Č. A2.4., POL. 17

POZN.: 1. NEOZNAČENÉ ZÁBRADLÍ – STÁVAJÍCÍ
2. ZÁBRADLÍ HLAVNÍHO SCHODIŠTĚ BUDE SOUČÁSTÍ KONSTRUKCE VÝTAHOVÉ ŠACHTY

S

TABULKA MÍSTNOSTÍ / TABLE OF ROOMS

POL/CODE	MÍSTNOST/ROOM	PLOCHA/ AREA (m2)	SV. VÝŠKA/ HEIGHT (mm)	POVRCHY/FINISHES			POZNÁMKA REMARK
				PODLAHY/ FLOOR	STĚNY/ WALL	STROPY/ CEILING	
1.1	HALA	91,29	4170/4300	mramor.dlaž.nová	malba POZN.	stěr. malovaný kazetový,restaurovat	replika dle pův.dokum.
1.2	KONFERENČNÍ SÁL	118,62	4350	kazetové parkety nové	dřev.obkl. do v. parapetu,dlaž.obkl. tělík.tapety, POZN.	prkna,rákos,omítka stěr. malba	barevní a barevně odstín dle pův.dokum.
1.3	KONFERENČNÍ SÁL	47,99	4440	kazetové parkety nové	dřev.obkl. do v. parapetu,dlaž.obkl. tělík.tapety, POZN.	prkna,rákos,omítka stěr. malba	barevní a barevně odstín dle pův.dokum.
1.4	ZASEDACÍ MÍSTN.	31,72	4430	kazetové parkety nové	dřev.obkl. do v. parapetu tělík.tapety, POZN.	prkna,rákos,omítka stěr. malba	barevní a barevně odstín dle pův.dokum.
1.5	CHODBA	60,40	4150/4670	mramor.dlaž.nová	malba	stěr. lámby, omítka malba	–
1.6	ZASEDACÍ MÍSTNOST	48,82	4450	intarzované parkety nové	dřev.obkl. tělík.tapety, POZN.	prkna,rákos,omítka stěr. dekorativní malba- replika dle pův.dok.	replika dle pův.dokum.
1.7	ŠATNA	27,81	1750/3260	mramor.dlaž.nová	malba	stěr. lámby, omítka malba	–
1.8	PŘEDSÍŇ	2,63	2800	teraco nové	malba	lep.izol.,kétk.prkna,rabic, omítka nové,malba	–
1.9	WC INVALIDÉ M	2,98	2800	teraco nové	ker.obklk. v.2000 malba	lep.izol.,kétk.prkna,rabic, omítka nové,malba	–
1.10	WC INVALIDÉ Ž	5,66	4610	teraco nové	ker.obklk. v.2000 malba	lep.izol.,kétk.prkna,rabic, omítka nové,malba	–
1.11	HALA + SCHODIŠTĚ	31,85	4390	teraco stáv.	malba	prkna,rákos,omítka stěr. malba	–
1.12	ZÁDVEŘÍ	8,65	4390	teraco nové	malba	prkna,rabic,omítka nové malba	–
1.13	WC MUŽI	6,52	2800	teraco nové	ker.obklk. v.2000 malba	prkna,rabic,omítka nové malba	–
1.14	WC ŽENY	6,54	2800	teraco nové	ker.obklk. v.2000 malba	prkna,rabic,omítka nové malba	–
1.15	ZIMNÍ ZAHRADA	47,02	4610	teraco nové	nová omítka malba	lep.izol.,kétk.prkna,rabic, omítka nové,malba	–
1.16	VÝTAHOVÁ ŠACHTA	4,35	–	–	sklo–ocel	–	–
1.17	PORTIK	54,00	3330/4720	špaltíková diz. nové kamy–pískovec	viz fasády	omítka,malba	–
1.18	LODŽIE	17,84	3950/4590	stáv.ker. dlažba doplnit replikou	stávající třídy a malba restaurovat	stávající třídy a malba restaurovat	–
1.19	LODŽIE	17,84	3950/4590	stáv.ker. dlažba doplnit replikou	stávající třídy a malba restaurovat	stávající třídy a malba restaurovat	–
1.20	TERASA	69,70	–	replika původní ker. dlažby	viz fasády	–	–
1.21	TERASA	4,00	–	replika původní ker. dlažby	viz fasády	–	–
1.22	TERASA	4,00	–	replika původní ker. dlažby	viz fasády	–	–

TABULKA MÍSTNOSTÍ / TABLE OF ROOMS

POL/CODE	MÍSTNOST/ROOM	PLOCHA/ AREA (m2)	SV. VÝŠKA/ HEIGHT (mm)	POVRCHY/FINISHES			POZNÁMKA REMARK
				PODLAHY/ FLOOR	STĚNY/ WALL	STROPY/ CEILING	
2.1	HALA + SCHODIŠTĚ	27,86	4530	teraco stáv.	malba	prkna,rákos,omítka stěr. malba	–
2.2	HALA	98,71	4170/4290	část.stáv.+nová mramor.dlažba	stávající třídy a malba restaurovat	stávající třídy a malba restaurovat	–
2.3	KNIHOVNÍK	47,32	4310	kazetové parkety nové	malba	prkna,rákos,omítka stěr. malba	–
2.4	STUDOVNA	43,28	4310	kazetové parkety nové	malba	prkna,rákos,omítka stěr. malba	–
2.5	KNIHOVNA	120,37	4350	kazetové parkety nové	dřev.obkl. do v. parapetu tělík.tapety, POZN.	stávající třídy a malba restaurovat	barevní a barevně odstín dle pův.dokum.
2.6	POČÍTAČOVÁ MISTN.	48,16	4480	kazetové parkety nové	malba	podhled SDK malba	–
2.7	SPOL. MÍSTNOST	33,14	4460	kazetové parkety nové	malba	podhled SDK malba	–
2.8	SOUDNÍ SÍŇ	51,06	4460	kazetové parkety nové	malba	podhled SDK malba	–
2.9	WC MUŽI	11,11	4390 předstěn 2800	teraco nové	ker.obklk. v.2000 malba	prkna,rákos,omítka stěr. malba, POZN.	předstěn–nový sníž.podhl.
2.10	WC ŽENY	6,90	4390 předstěn 2800	teraco nové	ker.obklk. v.2000 malba	prkna,rákos,omítka stěr. malba, POZN.	předstěn–nový sníž.podhl.
2.11	ÚKLID	0,87	4390	teraco nové	ker.obklk. v.2000 malba	prkna,rákos,omítka stěr. malba	–
2.12	TERASA	19,20	–	ker. dlažba replika původní	viz fasády	–	–
2.13	TERASA	19,20	–	ker. dlažba replika původní	viz fasády	–	–
2.14	TERASA	47,88	–	část. pův.ker. dlažba doplnit replikou	viz fasády	–	–
2.15	TERASA	62,28	–	ker. dlažba replika původní	viz fasády	–	–

VŠEOBECNÉ POZNÁMKY:

- STÁVAJÍCÍ CIHELNÉ ZDIVO
- CIHELNÉ DOZDÍVKY A PŘÍČKY NENOSNÉ
- CIHELNÉ VYZDÍVKY NOSNÉ
- CIHELNÉ OBVODOVÉ ZDIVO POROTHERM

±0,000 = 239, 510 výškový systém Bpv

ZMĚNA	POPIS	DATUM
ZMĚNY:		

THE CENTRAL AND EAST EUROPEAN LAW INSTITUTE
A Project of the American Bar Association and CEELI

CEELI Institut o.p.s.
HAVLÍČKOVY SADY, PRAHA 2
VILA

VAROVÁNÍ:
TENTO DOKUMENT JE VÝHRADNÍM VLASTNICTVÍM CEELIINSTITUTU O.P.S. DALŠÍ REPRODUKCE ANEBO DISTRIBUCE JE ZAKÁZANÁ BEZ VYSLOVNÉHO SOUHLASU:
WARNING:
THIS DOCUMENT IS PROPERTY OF CEELI INSTITUT O.P.S. FURTHER REPRODUCTION AND/OR DISTRIBUTION IS PROHIBITED THE EXPRESS WRITTEN APPROVAL OF:
CEELI Institut o.p.s.
Prokopova 9, Praha 3, 130 00
ČESKÁ REPUBLIKA

PROJEKTANT SPECIALIZOVANÉ ČÁSTI:

GENERÁLNÍ PROJEKTANT:

arkon
ARCHITEKT
ARKON a.s.
Hybernská 9
Praha 1, 110 00
tel.: 222 317 111
fax: 222 317 117
e-mail: arkon@arkon.cz

OBSAH VÝKRESU:

PŮDORYS 1., 2. NP

ZAKÁZKOVÉ ČÍSLO:	MĚŘÍTKO:	STUPEŇ:
1801	1:100	DOKUMENTACE KE STAVEBNÍMU POVOLENÍ
CADD JMÉNO:	CADD MĚŘÍTKO	OBJEKT: POZEMNÍ OBJEKT VILA
1801V01A29.DWG	1:100	V-01

DATUM:	ČÍSLO PARE:
14.02.2002	
VEDOUCÍ ARCHITEKT: M.H.	
ZODPOVĚDNÝ ARCHITEKT: H.H.	
ZPRACOVAL: B.Č.	ČÍSLO VÝKRESU A 2.9
KRESLIL: S.D.	
ČÁST: STAVEBNÍ	