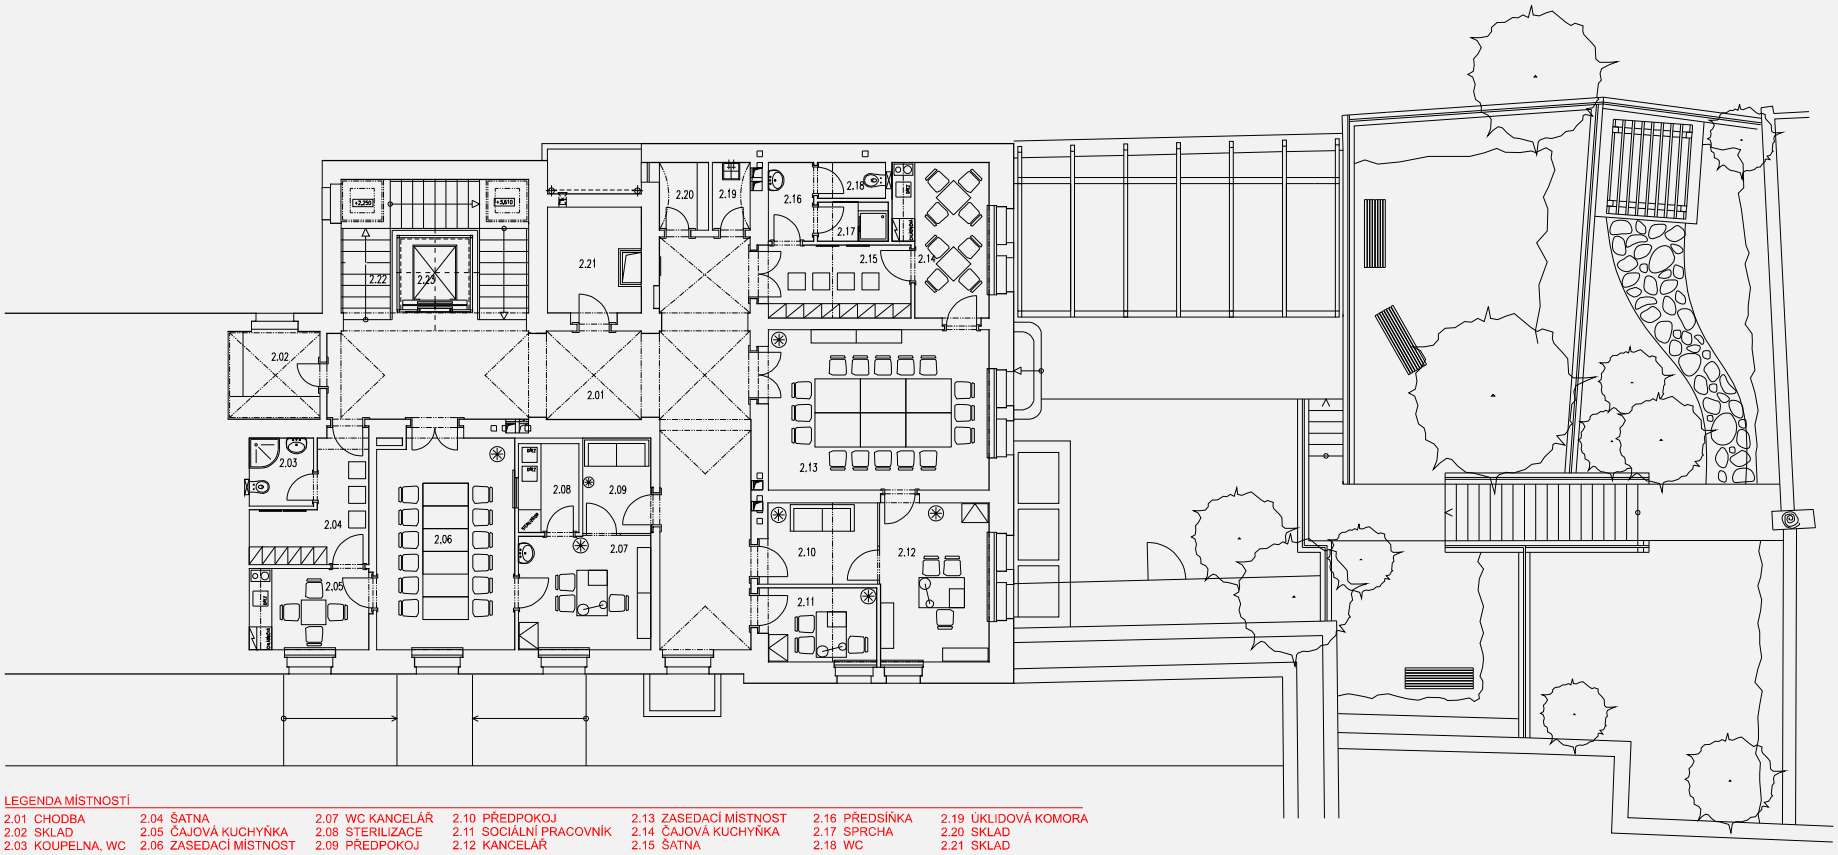

LEGENDA MÍSTNOSTÍ

2.01 CHODBA	2.04 ŠATNA	2.07 WC KANCELÁŘ	2.10 PŘEDPOKOJ	2.13 ZASEDACÍ MÍSTNOST	2.16 PŘEDSÍŇKA	2.19 ÚKLIDOVÁ KOMORA
2.02 SKLAD	2.05 ČAJOVÁ KUCHYŇKA	2.08 STERILIZACE	2.11 SOCIÁLNÍ PRACOVNÍK	2.14 ČAJOVÁ KUCHYŇKA	2.17 SPRCHA	2.20 SKLAD
2.03 KOUPELNA, WC	2.06 ZASEDACÍ MÍSTNOST	2.09 PŘEDPOKOJ	2.12 KANCELÁŘ	2.15 ŠATNA	2.18 WC	2.21 SKLAD

07 DŮM SOCIÁLNÍCH SLUŽEB PRO SENIORY KROPÁČKA

PŮDORYS 2NP M1:150 NAVRŽENÝ STAV

ULICE NA KROPÁČCE 30/3, HRADEC KRÁLOVÉ