


POHLED SEVERNÍ : PAVILON A, STÁVAJÍCÍ ŠKOLA



POHLED SEVERNÍ : PAVILON B, E, F

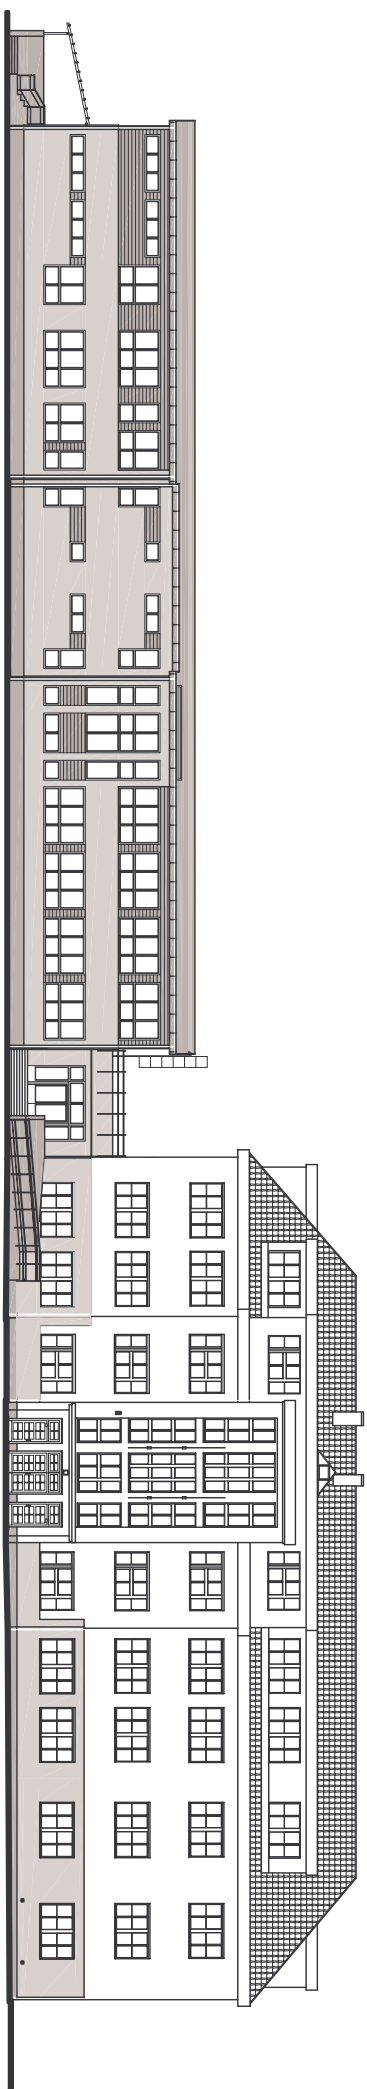