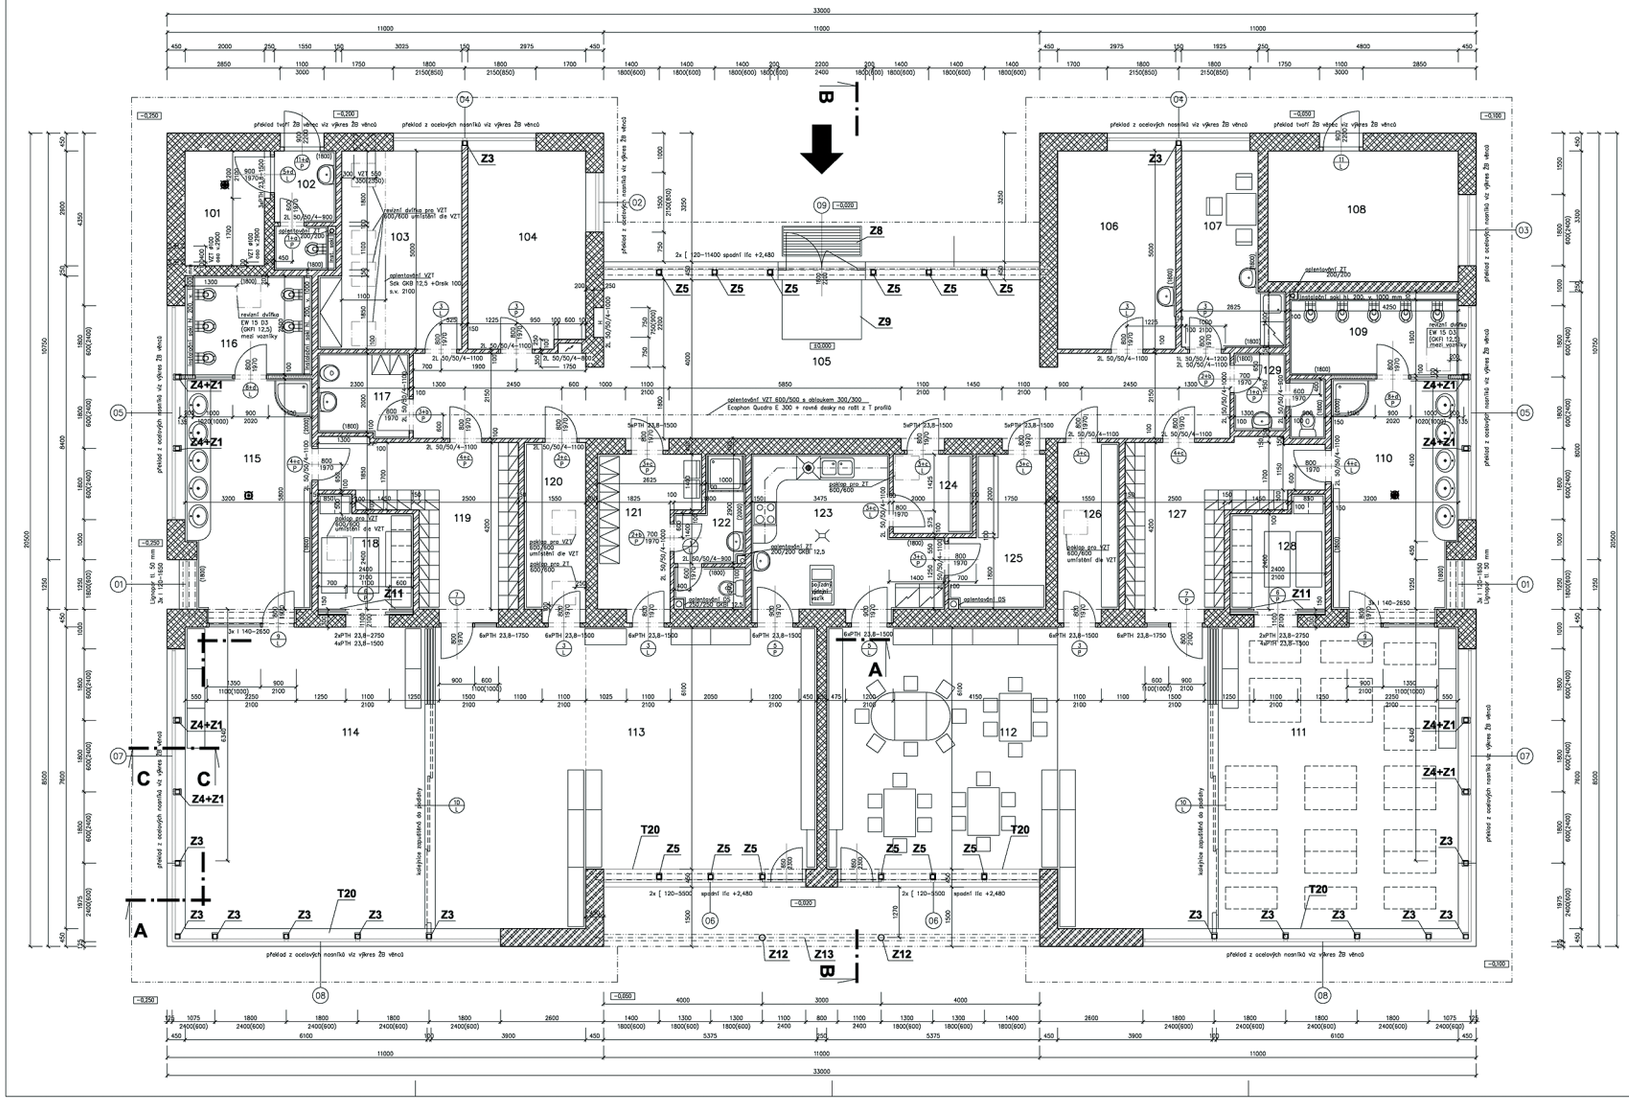

LEGENDA MATERIÁLU:

- ZDIVO Z CIHEL POROTHERM 44 CB na maltu POROTHERM CB
- ZDIVO Z CIHEL POROTHERM 40 CB, 30 CB, 25 CB na maltu POROTHERM CB
- ZDIVO Z PŘÍČKOVEK POROTHERM 6,5 a 11,5 CB na maltu POROTHERM CB
- SDK PŘÍČKA tl. 100 mm Z DESEK GKBI tl. 12,5 mm + ORSIK tl. 40 mm
- TEPELNÁ IZOLACE – VE STŘEŠE ORSIK tl.

TABULKA MÍSTNOSTÍ

Číslo	Jméno	Plocha [m2]	Podlaha	Stěny	Výška [m]	Strop
101	VÝMĚNÍK	6.04	50tk NÁŠEŇ NA BETON	VC OMÍTKA	3,0	Sdk GKF na kovový rošt D113
102	POHOTOVOSTNÍ WC	4.27	50tc KER. DLAŽBA	KER. OBKLAD v.1800	3,0+2,6	Sdk GKF+GKB na rošt D113
103	KANCELÁŘ	16.33	50tb KOBEREC	VC OMÍTKA	3,0	Sdk GKF na kovový rošt D113
104	ŘEDITELNA	14.88	50tb KOBEREC	VC OMÍTKA	3,0	Sdk GKF na kovový rošt D113
105	VSTUPNÍ HALA	65.65	50tc KER. DLAŽBA	VC OMÍTKA	3,0	Sdk GKF na kovový rošt D113
106	UČEBNA	14.88	50tb KOBEREC	VC OMÍTKA	3,0	Sdk GKF na kovový rošt D113
107	DENNÍ MÍSTNOST	10.64	50tb KOBEREC	VC OMÍTKA	3,0	Sdk GKF na kovový rošt D113
108	SKLAD ZAHR. VYBAVENÍ	15.84	50tc KER. DLAŽBA	VC OMÍTKA	3,0	Sdk GKF na kovový rošt D113
109	WC DĚTI	9.14	50ZC KER. DLAŽBA	KER. OBKLAD v.1800	3,0	Sdk GKFI na kovový rošt D113
110	UMÝVÁRNA DĚTÍ	18.68	50ZC KER. DLAŽBA	KER. OBKLAD v.1800	3,0	Sdk GKFI na kovový rošt D113
111	DENNÍ MÍSTNOST – LOŽNICE	47.5	50tb KOBEREC	VC OMÍTKA	3,0	Sdk GKF na kovový rošt D113
112	DENNÍ MÍSTNOST – JÍDELNA	65.0	50ZW PVC-35,5 50tb KOBEREC-29,5	VC OMÍTKA	3,0	Sdk GKF na kovový rošt D113
113	DENNÍ MÍSTNOST – JÍDELNA	69.0	50ZW PVC-35,5 50tb KOBEREC-29,5	VC OMÍTKA	3,0	Sdk GKF na kovový rošt D113
114	DENNÍ MÍSTNOST – LOŽNICE	47.5	50tb KOBEREC	VC OMÍTKA	3,0	Sdk GKF na kovový rošt D113
115	UMÝVÁRNA DĚTÍ	18.68	50ZC KER. DLAŽBA	KER. OBKLAD v.1800	3,0	Sdk GKFI na kovový rošt D113
116	WC DĚTI	8.16	50tc KER. DLAŽBA	KER. OBKLAD v.1800	3,0	Sdk GKFI na kovový rošt D113
117	ÚKLID	4.94	50tc KER. DLAŽBA	KER. OBKLAD v.1800	3,0+2,5	Sdk GKFI+GKBI na rošt D113
118	SKLAD LEHÁTEK	6.54	50tb KOBEREC	VC OMÍTKA	3,0+2,5	Sdk GKF+GKB na rošt D113
119	ŠATNA DĚTÍ	14.89	50ZC KER. DLAŽBA	VC OMÍTKA	3,0+2,5	Sdk GKF+GKB na rošt D113
120	SKLAD	7.52	50tc KER. DLAŽBA	VC OMÍTKA	3,0+2,5	Sdk GKF+GKB na rošt D113
121	ŠATNA PERSONÁLU	7.87	50ZC KER. DLAŽBA	VC OMÍTKA	3,0+2,5	Sdk GKF+GKB na rošt D113
122	SPRCHA PERSONÁLU	5.98	50ZC KER. DLAŽBA	KER. OBKLAD v.2000	3,0+2,5	Sdk GKFI+GKBI na rošt D113
123	KUCHYŇ	15.67	50ZC KER. DLAŽBA	KER. OBKLAD v.1800	3,0+2,6	Sdk GKFI+GKBI na rošt D113
124	PŘEDSÍŇ	3.9	50tc KER. DLAŽBA	KER. OBKLAD v.1800	3,0+2,6	Sdk GKF+GKB na rošt D113
125	SKLAD KUCHYNĚ	8.94	50tc KER. DLAŽBA	KER. OBKLAD v.1800	3,0+2,6	Sdk GKF+GKB na rošt D113
126	SKLAD	7.53	50tc KER. DLAŽBA	VC OMÍTKA	3,0+2,5	Sdk GKF+GKB na rošt D113
127	ŠATNA DĚTÍ	14.89	50ZC KER. DLAŽBA	VC OMÍTKA	3,0+2,5	Sdk GKF+GKB na rošt D113
128	SKLAD LEHÁTEK	6.54	50tb KOBEREC	VC OMÍTKA	3,0+2,5	Sdk GKF+GKB na rošt D113
129	WC PERSONÁLU	4.16	50tc KER. DLAŽBA	KER. OBKLAD v.1800	3,0+2,5	Sdk GKFI+GKBI na rošt D113

±0,000=352,30 (PODLAHA PŮVODNÍ MŠ=353,40)

PROJEKTIS S.R.O. LEDGHAŘSKÁ 382 54401 DVŮR KRÁLOVÉ N.L. TEL. 499320206 FAX. 499320202 E-MAIL: LANGHOF@PROJEKTIS.CZ

HLAV.PROJEKT: Ing. Zdeněk Janas	ZODP.PROJEKT: Ing. Otu Petrů	VYPRACOVAL: Lucie Machková	KRESLIL:
INVESTOR: Města Hostinné		MÚ: Hostinné	
AKCE: MATEŘSKÁ ŠKOLA TYRŠOVY SADY, HOSTINNÉ Objekt č. 2 – Budova mateřské školy Stavební řešení		Stav.Úř.: Hostinné	
OBSAH VÝKRESU: **PŮDORYS 1.NP**			

PROJEKTIS spol. s r.o. DVŮR KRÁLOVÉ NAD LABEM

FORMÁT	10x A4
DATUM	únor 2006
ÚČEL	stavební řízení
ČÍS.KOPIE	
ČÍS.ZAKÁZKY	1821–SP
MĚŘÍTKO	ČÍS.VÝKRESU: **104**