S13 Střecha střední části

- Střešní fólie PROTAN 3 mm
- ARABEVA 300g/m2 2 mm
- Bednění z prken tl. 24mm (alt.desky OSB 20mm) se spádovými klíny 24 mm
- Dřev. lisované trámy cca 140/400 ve spádu + větraná vzduch. mezera cca 300 mm
- Tepel. izolace ORSIK 2x100mm (spodní pod trám) 200 mm
- Parozábrana JUTAFOL N110
- Podhled ze sádrokartonových desek KNAUF GKF na kovovém roštu D113 15 mm
- Podhled ze sádrokartonových desek KNAUF GKB na kovovém roštu D113 12 mm

S12 Střecha střední části

- Střešní fólie PROTAN 3 mm
- ARABEVA 300g/m2 2 mm
- Bednění z prken tl. 24mm (alt.desky OSB 20mm) se spádovými klíny 24 mm
- Dřev. lisované trámy cca 140/400 ve spádu + větraná vzduch. mezera cca 300 mm
- Tepel. izolace ORSIK 2x100mm (spodní pod trám) 200 mm
- Parozábrana JUTAFOL N110
- Podhled ze sádrokartonových desek KNAUF GKF na kovovém roštu D113 15 mm

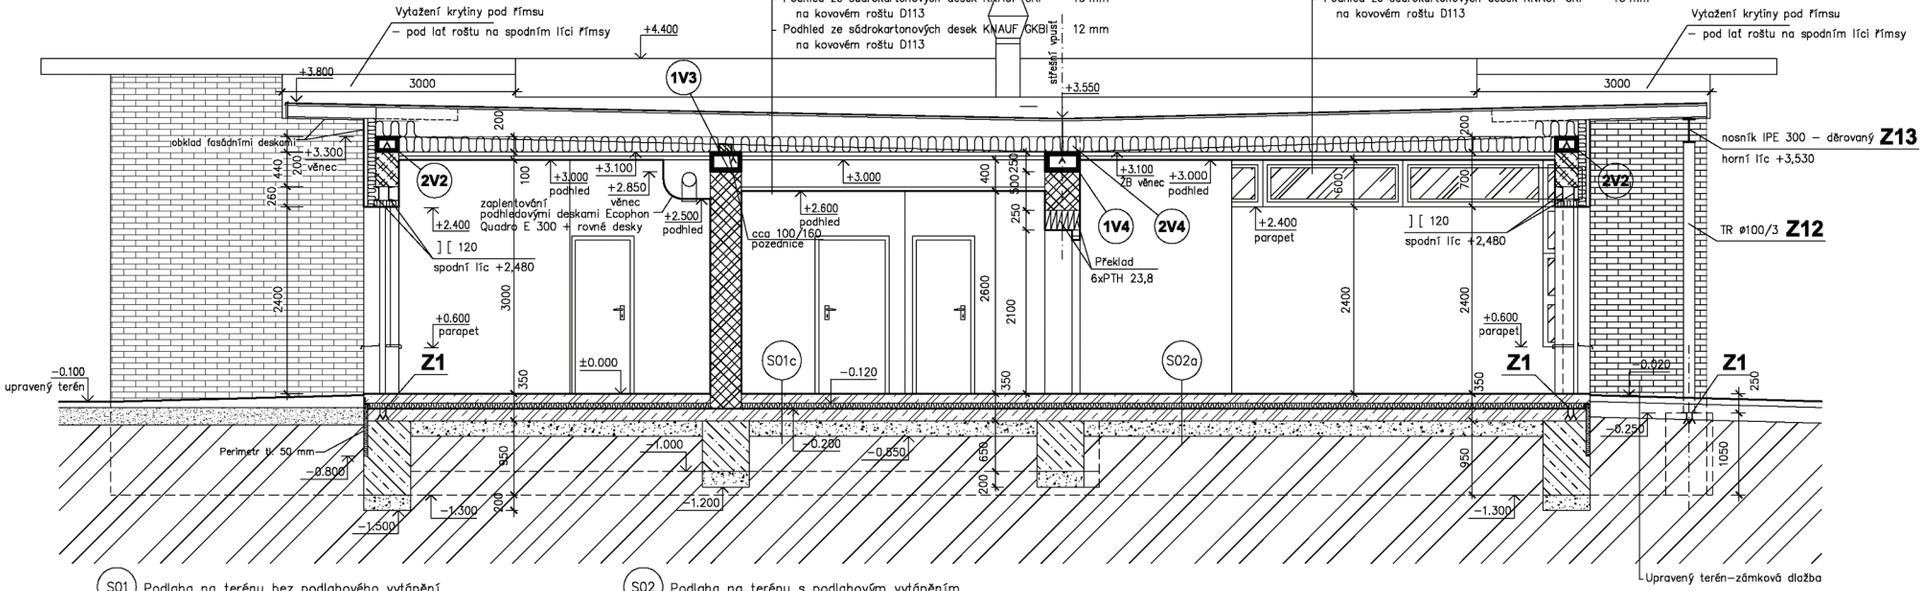

S01 Podlaha na terénu bez podlahového vytápění

- KERAMICKÁ DLAŽBA do tmelu (S01c) (bet. maz. tl. 105 mm) 15 mm
- alt. NÁTĚR NA BETON (S01a) (bet. maz. tl. 119 mm) 1 mm
- alt. KOBEREC s podložkou (S01b) (bet. maz. tl. 115 mm) 5 mm
- betonová mazanina B20 se sítí ø$S4$ 100/100 alt. tl. dle povrchové úpravy (až 119 mm) 105 mm
- extrudovaný polystyren desky 2x40 mm 80 mm
- Np + RADONELAST 3,5
- podkladní beton B20 se sítí ø$S6$ 150/150 při spodním líci v místech zákl. pasů přidat síť ø$S6$ 150/150 při horním líci šířky min. 1000 mm od pasů 150 mm
- štěrkopísek v celé ploše hutněný po vrstvách 200 mm

S02 Podlaha na terénu s podlahovým vytápěním

- KERAMICKÁ DLAŽBA do tmelu (S02c) (bet. maz. tl. 80 mm) 15 mm
- alt. PVC s podložkou (S02a) (bet. maz. tl. 91 mm) 4 mm
- alt. KOBEREC s podložkou (S02b) (bet. maz. tl. 90 mm) 5 mm
- betonová mazanina B20 alt. tl. dle povrchové úpravy (až 91 mm) + plastifikátor REHAU "MINI" pro zvýšení pevnosti 14kg/m3 + síť ø$S4$ 100/100 80 mm
- trubkový systém podlahového vytápění kotvený do systémové desky REHAU "MINI" 25 mm
- extrudovaný polystyren desky 2x40 mm 80 mm
- Np + RADONELAST 3,5
- podkladní beton B20 se sítí ø$S6$ 150/150 při spodním líci v místech zákl. pasů přidat síť ø$S6$ 150/150 při horním líci šířky min. 1000 mm od pasů 150 mm
- štěrkopísek v celé ploše hutněný po vrstvách 200 mm

±0,000=352,30 (PODLAHA PŮVODNÍ MŠ=353,40)

PROJEKTIS S.R.O. LEGIONÁŘSKÁ 562 54401 DVŮR KRÁLOVÉ N.L. TEL. 499320206 FAX. 499320202 E-MAIL: L.MACHKOVA@PROJEKTIS.CZ

HLAV.PROJEKT.	ZODP.PROJEKT.	VYPRACOVAL	KRESLIL
Ing. Zdeněk Jansa	Ing. Ota Petrůš	Lucie Machková	

PROJEKTIS spol. s r.o. DVŮR KRÁLOVÉ NAD LABEM

INVESTOR: Město Hostinné	MÚ: Hostinné	FORMÁT	3x A4
	Stav.úř.: Hostinné	DATUM	únor 2006
AKCE: MATEŘSKÁ ŠKOLA TYRŠOVY SADY HOSTINNÉ		ÚČEL	stavební řízení
Objekt č. 2 – Budova mateřské školy		ČÍS.KOPIE	
Stavební řešení		ČÍS.ZAKÁZKY	1821–SP
OBSAH VÝKRESU: **ŘEZ B-B**		MĚŘÍTKO	ČÍS.VÝKRESU **108**