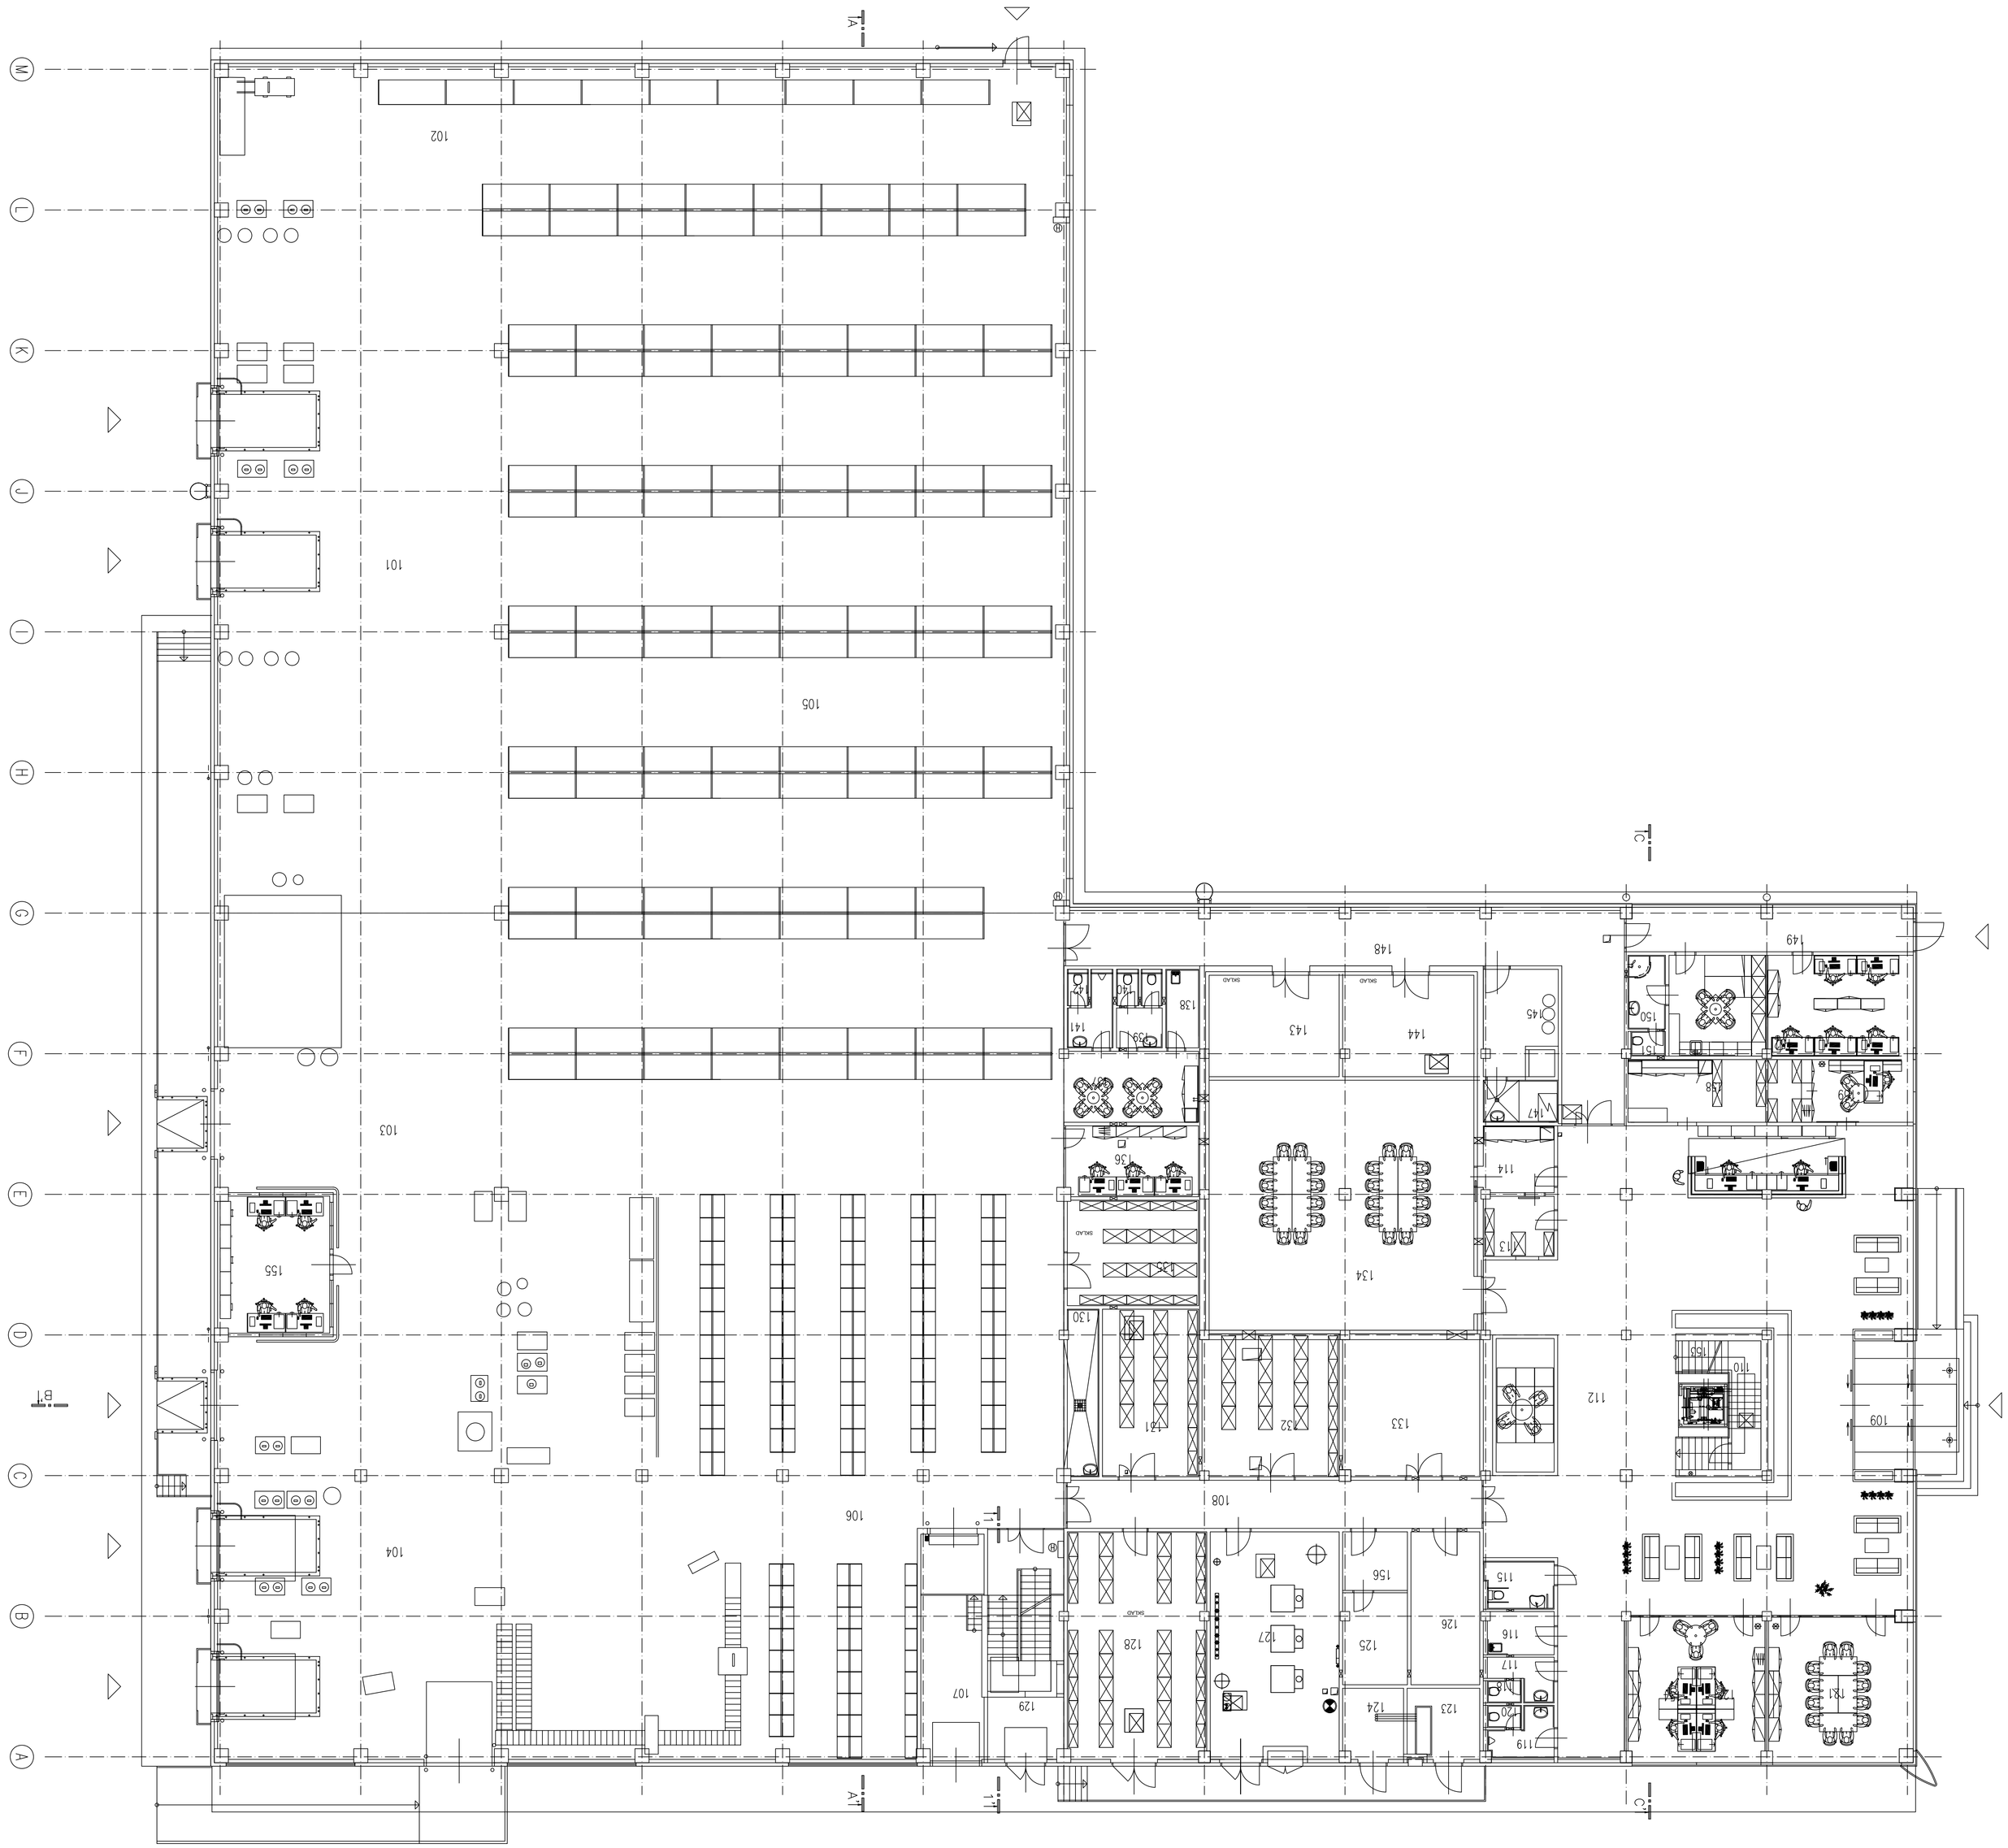

LEGENDA MIŠTNOSTI

číslo místnosti	název místnosti	plocha m²	podlaha	cok.	úprava povrchu	poznámka
101	PŘEDSÍŇ	280.81	DEKTROKERAMICKÁ DLAŽBA	PVC2A	OP, NK	PLS
102	VÝSTUPNÍ KONTROLA	144.3	DEKTROKERAMICKÁ DLAŽBA	PVC2A	OP, NK	PLS
103	STŘEHY	198.51	DEKTROKERAMICKÁ DLAŽBA	PVC2A	OP, NK	PLS
104	EXPEDICE	424.76	DEKTROKERAMICKÁ DLAŽBA	PVC2A	OP, NK	PLS
105	SKLAD	1151.34	DEKTROKERAMICKÁ DLAŽBA	PVC2A	OP, NK, DNS	PLS
106	PŘELIŠŤOVSKÝ	318.56	DEKTROKERAMICKÁ DLAŽBA	PVC2A	OP, NK, DNS,VOS	PLS
107	ODPADY	26.60	DEKTROKERAMICKÁ DLAŽBA	PVC2A	OP, VOS	KER, SOKL V100
108	CHODBA	36.39	LINOLEUM	PVC2A	DNS, VOS, SP1	PVC LIŠTA
109	ZÁSOBA	13.75	BETONOVÁ DLAŽBA, ÚKJ	BD1	SP2	
110	TECHNOLOGICKÉ VODNÍM PŘOCH	7.41	KERAMICKÁ DLAŽBA	XD1	VOS5, DNS	KER, SOKL V100
111	VÝTAHOVÁ ŠACHTA	2.51				
112	NÁLAHEČEKÉ	340.00	KERAMICKÁ DLAŽBA	XD1G	OB,SO,VOS,DNS,SP1	KER, SOKL V100
113	ŽÁZEMÍ SHOMBOOM	7.99	KOBEREC	XB1	DNS, SO, SP3	KL
114	ŽÁZEMÍ SHOMBOOM	8.74	KOBEREC	XB1	DNS, SO, SP3	KL
115	WC INVALIDÉ	6.2	KER, DLAŽBA PROTISKLUZNÁ	XD2	DNS, SO, SP3	
116	DKLUDNÁ ÚSTNOST	5.55	KER, DLAŽBA PROTISKLUZNÁ	XD2	DNS, NO, SO, SP2	KL
117	PŘEDSÍŇ WC ŽENY	4.1	KER, DLAŽBA PROTISKLUZNÁ	XD2	DNS, NO, SP3	
118	WC ŽENY	1.55	KER, DLAŽBA PROTISKLUZNÁ	XD2	DNS, NO, SP3	
119	PŘEDSÍŇ WC MUŽI	5.06	KER, DLAŽBA PROTISKLUZNÁ	XD2	DNS, OB, NO, SO,SP2	
120	WC MUŽI	1.54	KER, DLAŽBA PROTISKLUZNÁ	XD2	DNS, NO, SP2	
121	ŽÁZEMÍ MÍSTNOSTI	38.41	KOBEREC	XB1	SO, SP3	KL
122	ŽÁZEMÍ MÍSTNOSTI	18.56	KOBEREC	XB1	SO, SP3	KL
123	ROZVODNA VN	9.57	ČEM. PODŘÍZ S UZÁV. MATEŘEM DELTATEXOVÉ KOBEREC	PB2	OP, SO, VOS5	KER, SOKL V100
124	TRAFOSTANICE	8.08	ČEM. PODŘÍZ S UZÁV. MATEŘEM	PB1	OP, SO, VOS5	KER, SOKL V100
125	ROZVODNA NN	10.85	ČEM. PODŘÍZ S UZÁV. MATEŘEM DELTATEXOVÉ KOBEREC	PB2	OP, SO, VOS5	KER, SOKL V100
126	ÚDRŽBA	19.15	ČEM. PODŘÍZ S UZÁV. MATEŘEM	PB1	VOS5	KER, SOKL V100
127	KOTELNA	52.85		PB1	OP, VOS5	KER, SOKL V100
128	SKLAD	56.34	PVC	PVC2	OP, SO, VOS5	PVC LIŠTA
129	CHODBA+SCHODIŠTĚ	32.32	KERAMICKÁ DLAŽBA	XD1,XD2	OP, SO, VOS5, SP3	KER, SOKL V100
130	DKLUDNÉ STŘEŠE	10.41	KERAMICKÁ DLAŽBA	XD3	DNS, NO,VOS5, XO	KER, SOKL V100
131	SKLAD	29.17	PVC	PVC2	DNS, VOS5	PVC LIŠTA
132	SKLAD MAKETINS	36.15	PVC	PVC2	DNS, SO, VOS5	PVC LIŠTA
133	SPISOVNA	35.5	PVC	PVC2	DNS, SO, VOS5	PVC LIŠTA
134	SHOMBOOM	126.66	KOBEREC	XB1	DNS, SO, VOS5	KL
135	SKLAD	25.2	PVC	PVC2	DNS, SO, VOS5	PVC LIŠTA
136	SKLADNÍCI	17.10	LINOLEUM	PVC2A	DNS, NK, VOS5	PVC LIŠTA
137	ŽÁZEMÍ SKLADU	17.33	LINOLEUM	PVC2A	DNS, NO, SP3	PVC LIŠTA
138	ÚKLID	4.69	KER, DLAŽBA PROTISKLUZNÁ	XD3	DNS, NO, SP2	
139	PŘEDSÍŇ WC ŽENY	3.32	KER, DLAŽBA PROTISKLUZNÁ	XD3	DNS, NO, SP2	
140	WC ŽENY	3.02	KER, DLAŽBA PROTISKLUZNÁ	XD3	DNS, NO, SP2	
141	PŘEDSÍŇ WC MUŽI	4.88	KER, DLAŽBA PROTISKLUZNÁ	XD3	DNS, NO, SP2	
142	WC MUŽI	1.39	KER, DLAŽBA PROTISKLUZNÁ	XD3	DNS, NO, SP2	
143	SKLAD	26.79	PVC	PVC2	DNS, SO, VOS5	PVC LIŠTA
144	SKLAD	26.79	PVC	PVC2	DNS, SO, VOS5	PVC LIŠTA
145	ZÁSOBOVACÍ CHODBA	13.01	KERAMICKÁ DLAŽBA	XD2	DNS, SO, VOS5	KER, SOKL V100
146	NÁKLADNÍ VÝTAH-ŠACHTA	1.27				
147	CHLAZENÝ SKLAD ODPADKŮ	5.74	KERAMICKÁ DLAŽBA	XD2	DNS, NO, VOS5	KER, SOKL V100
148	CHODBA	74.54	KERAMICKÁ DLAŽBA	XD1G,XD2	OP, DNS, SO, SP3	KER, SOKL V100
149	ZÁZEMÍ	22.9	KERAMICKÁ DLAŽBA	XD1G	OP, DNS, SO, SP3	KER, SOKL V100
150	ÚKRYTNÁRNA	5.04	KER, DLAŽBA PROTISKLUZNÁ	XD2	DNS, NO, SP2	
151	WC	1.64	KER, DLAŽBA PROTISKLUZNÁ	XD2	DNS, NO, SO, SP2	
152	VÝKONEŽÁRNA	44.65	KOBEREC	XB1	OP, DNS, SO, NO,SP2	KL
153	SCHODIŠTĚ	13.97	ŽULOVÁ DLAŽBA	Z1	VOS5	KER, SOKL V100
154	VÝKONEŽÁRNA	19	KOBEREC	XB1	SO, SP3	KL
155	NÁMĚNÍKOVÁ VÝTAHOVÁ KONSTRUKCE	27.79	PVC	PVC2	OP, NK, DNS, SP4	PVC LIŠTA
156	MÍSTNOST UPS	6.91	ČEM. PODŘÍZ S UZÁV. MATEŘEM	PB1	DNS, VOS5	
157	ŽÁZEMÍ RECEPCE	7.69	LINOLEUM	PVC1	DNS, NO, SP3	PVC LIŠTA
158	SKLAD RECEPCE	7.76	LINOLEUM	PVC1	DNS, SP3	PVC LIŠTA
159	SPRÁVA DOKUMENTACE	16.59	LINOLEUM	PVC1	DNS, SP3	PVC LIŠTA