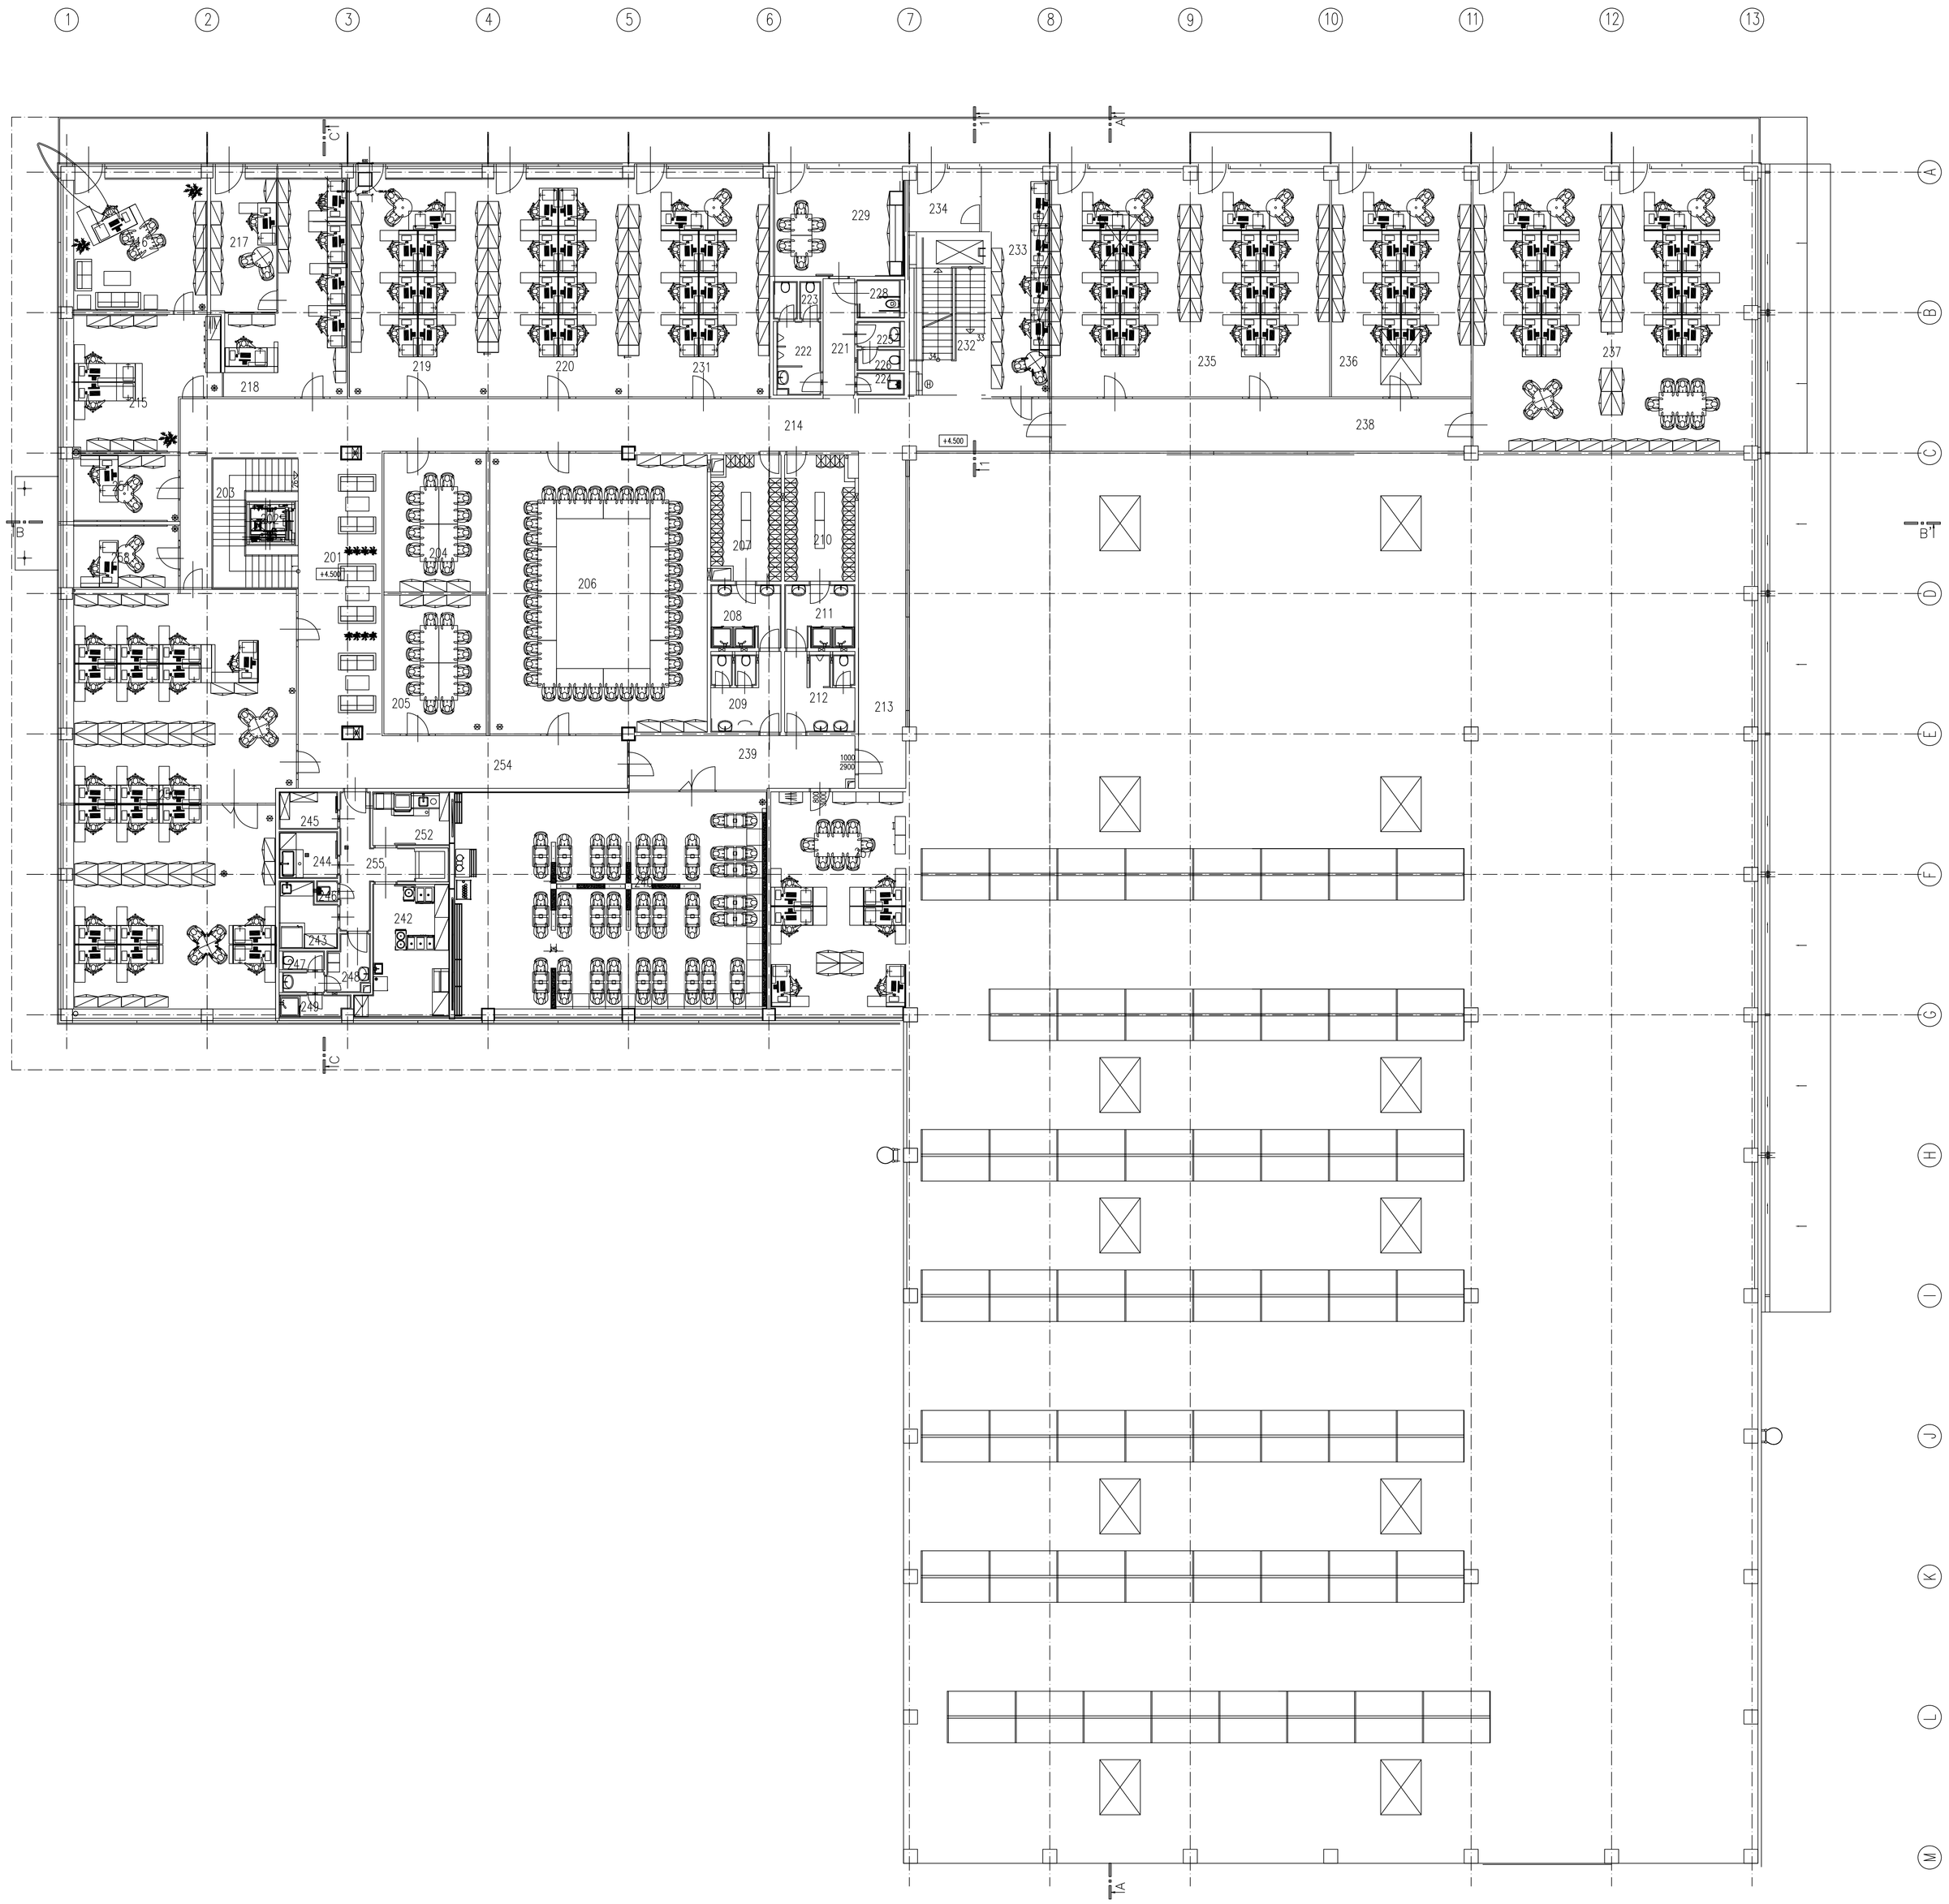

LEGENDA MÍSTNOSTÍ

ČÍSLO MÍSTNOSTI	ÚČEL MÍSTNOSTI	VNĚJŠÍ VLIVY	PLOCHA m²	PODLAHA	ODK.	ÚPRAVA POVRCHU	POZNÁMKA
201	HALA		51.62	KERAM. DLAŽBA	KD4o	VCOŠ,SO,DNS,LK,SP5	KER. SOKL V100
202	VÝTAHOVÁ ŠACHTA		3.64	–		VCOŠ	
203	SCHODIŠTĚ		13.97	ŽULOVÁ DLAŽBA	Ž1	VCOŠ, SP3	SK
204	ZASEDACÍ MÍSTNOST		27.49	KOBEREC	KB2	LK, SP5	KL
205	ZASEDACÍ MÍSTNOST		27.95	KOBEREC	KB2	LK, SP5	KL
206	MEETING ROOM		113.81	KOBEREC	KB2	SO, LK, DNS,SP5	KL
207	ŠATNA ŽENY		16.23	LINOLEUM	PVC4	DNS, SP3	PVC LIŠTA
208	UMÝVÁRNA, SPRCHY ŽENY		8.11	KER. DLAŽBA PROTISKLUZNÁ	KD5	DNS, KO, SP2	
209	WC ŽENY		10.37	KER. DLAŽBA PROTISKLUZNÁ	KD5	DNS, KO, SP2	KER. SOKL V100
210	ŠATNA MUŽI		16.23	LINOLEUM	PVC4	DNS, SP3	PVC LIŠTA
211	UMÝVÁRNA, SPRCHY MUŽI		8.11	KER. DLAŽBA PROTISKLUZNÁ	KD5	DNS, KO, SP2	
212	WC MUŽI		10.37	KER. DLAŽBA PROTISKLUZNÁ	KD5	DNS, KO, SP2	KER. SOKL V100
213	CHODBA		41.17	KERAM. DLAŽBA	KD4o	SO, DNS, SP5	KER. SOKL V100
214	CHODBA		62.21	KERAM. DLAŽBA	KD4o	VCOŠ,LK,SO,DNS,SP5	KER. SOKL V100
215	KANCEL. ASISTENT ŘEDITELE		21	KOBEREC	KB2	OB,SO,DNS,LK,SP5	KL
216	KANCELÁŘ ŘEDITELE		53.16	KOBEREC	KB2	OB,SO,DNS,SP5	KL
217	KANCELÁŘ–EKONOM.ÚSEK		51.28	KOBEREC	KB2	OB,SO,DNS,LK,SP5	KL
218	ČAJOVÁ KUCHYŇKA		6.16	KOBEREC	KB2	LK, SP3	KL
219	KANCEL. NÁKUP, EURODISPO		58.36	LINOLEUM	PVC4	OB,SO,LK,SP5	PVC LIŠTA
220	KANCEL. MARKETING		60.82	LINOLEUM	PVC4	OB,SO,LK,SP5	PVC LIŠTA
221	CHODBA		8.51	KERAM. DLAŽBA	KD4	DNS, SP2	KER. SOKL V100
222	WC MUŽI PŘEDSÍŇ		2.19	KER. DLAŽBA PROTISKLUZNÁ	KD5	DNS, KO, SP2	
223	WC MUŽI		4.39	KER. DLAŽBA PROTISKLUZNÁ	KD5	DNS, KO, SP2	
224	ÚKLIDOVÁ MÍSTNOST		1.64	KER. DLAŽBA PROTISKLUZNÁ	KD5	DNS, KO, SP2	
225	WC ŽENY PŘEDSÍŇ		1.9	KER. DLAŽBA PROTISKLUZNÁ	KD5	DNS, KO, SP2	
226	WC ŽENY		1.55	KER. DLAŽBA PROTISKLUZNÁ	KD5	DNS, KO, SP2	
227	WC ŽENY		1.55	KER. DLAŽBA PROTISKLUZNÁ	KD5	DNS, KO, SP2	
228	WC INVALIDNÍ		6.62	KER. DLAŽBA PROTISKLUZNÁ	KD5	DNS, KO, SP2	
229	DENNÍ MÍSTNOST		14.97	LINOLEUM	PVC4	OB,DNS,KO,SO,LK,SP3	PVC LIŠTA
230	KUCHÁRNA		7.96	LINOLEUM	PVC4	OB,DNS,SO,LK,SP3	PVC LIŠTA
231	KANCELÁŘ AI		57.45	LINOLEUM	PVC4	OB,SO, DNS,LK,SP5	PVC LIŠTA
232	SCHODIŠTĚ		19.18	KERAM. DLAŽBA	KD6	VCOŠ, DNS, SP3	KER. SOKL V100
233	KANCELÁŘ IT		27.25	LINOLEUM	PVC4	OB,VCOŠ,DNS,SO,SP5	PVC LIŠTA
234	SERVER		8.39	ANTISTATICKÉ PVC	PVC5	OB,VCOŠ,DNS,LK,SP5	PVC LIŠTA
235	KANCELÁŘ FINANCE		115.37	LINOLEUM	PVC4	OB,SO,LK,SP5	PVC LIŠTA
236	KANCELÁŘ DEVELOPMENT		58.73	LINOLEUM	PVC4	OB,SO,LK,SP5	PVC LIŠTA
237	KANCELÁŘ CALL CENTER		142.54	LINOLEUM	PVC4	OB,SO,LK,SP5	PVC LIŠTA
238	CHODBA		51.58	LINOLEUM	PVC4	SO,DNS,LK,SP5	PVC LIŠTA
239	CHODBA		21.6	KERAM. DLAŽBA	KD4o	SO,DNS,SP5	KER. SOKL V100
240	JÍDELNA		106.51	LINOLEUM	PVC4	OB,SO,DNS,SP5	PVC LIŠTA
241	NÁKLADNÍ VÝTAH–ŠACHTA		1.26	–		VCOŠ	
242	VÝDEJ JÍDEL, BUFET		19.35	KERAM. DLAŽBA	KD5	VCOŠ,DNS,KO,SP6	KER. SOKL V100
243	PŘÍPRAVA JÍDEL		6.30	KERAM. DLAŽBA	KD5	VCOŠ,DNS,KO,SP6	KER. SOKL V100
244	UMÝVÁRNA A SKLAD TERMOPORTŮ		5.10	KERAM. DLAŽBA	KD5	DNS,KO,SP6	KER. SOKL V100
245	SKLAD BUFETU		4.10	KERAM. DLAŽBA	KD5	DNS,KO,SP6	KER. SOKL V100
246	ÚKLIDOVÁ MÍSTNOST		0.82	KER. DLAŽBA PROTISKLUZNÁ	KD5	DNS, KO, SP2	
247	WC		1.50	KER. DLAŽBA PROTISKLUZNÁ	KD5	DNS, KO, SP2	
248	ŠATNA SOC.ZAŘÍZENÍ–VÝDEJNA		4.10	LINOLEUM	PVC4	OB, DNS, KO, SP6	PVC LIŠTA
249	SPRCHA		2.80	KER. DLAŽBA PROTISKLUZNÁ	KD5	DNS, KO, SP2	
250	KANCEL. ZÁKAZNICKÉ CENTRUM		174.25	KOBEREC	KB2	OB,DNS,VCOŠ,LK,SO,SP5	KL
251	KANCEL. LOG. MANAŽER		18.30	KOBEREC	KB2	OB,VCOŠ,LK,SO,SP5	KL
252	UMÝVÁRNA NÁDOBÍ		10.32	KER. DLAŽBA	KD5	DNS,VCOŠ,KO,SP6	KL
253	CHODBA		9.33	KER. DLAŽBA	KD5	OB,DNS,SO,SP6	KL
254	CHODBA		23.51	KER. DLAŽBA	KD4o	DNS,SO,LK,SP5	KL
255	CHODBA		6.48	KER. DLAŽBA	KD5	DNS,VCOŠ,SP6	KL
256	BALKON		145.40	TAHOKOV	–		
257	KANCELÁŘ DESIGN		56.30	LINOLEUM	PVC4	OB,SO,DNS,SP5	PVC LIŠTA
258	KANCEL. SALES MANAŽER		18.30	KOBEREC	KB2	OB,VCOŠ,LK,SO,SP5	KL

NAVRH: ING. PETR STBORA	VYPRACOVAL: ING. PETR STBORA		
GEN.PROJEKTANT: S-PROJEKT PLUS A.S., TŘ.T.BATI 508, 762 63 ZLÍN			
INVESTOR: LAPP KABEL s.r.o., TOMÁNKI UL. 1533, 769 01 HOLEŠOV			
MÍSTO STAVBY: KVĚTOVICE			
LAPP KABEL OTROKOVICE KVÍTKOVICE CZ administartivní a logistické centrum ARCHITEKTONICKÁ ČÁST	DATUM: 03.7.2007 FORMÁT: 17 A4 DVAZNÝMÉ ČÍSLO: 05-S-07		STUDIO ARCHITEKTURY DESIGNU INPROSTAV A.S. BÁRUŠOVÉ 3 760 61 BYSTŘICE P/H
PŮDORYS 2.n.p.	MĚŘÍTKO: 1:100	ČÍSLO VÝKRESU: 102	