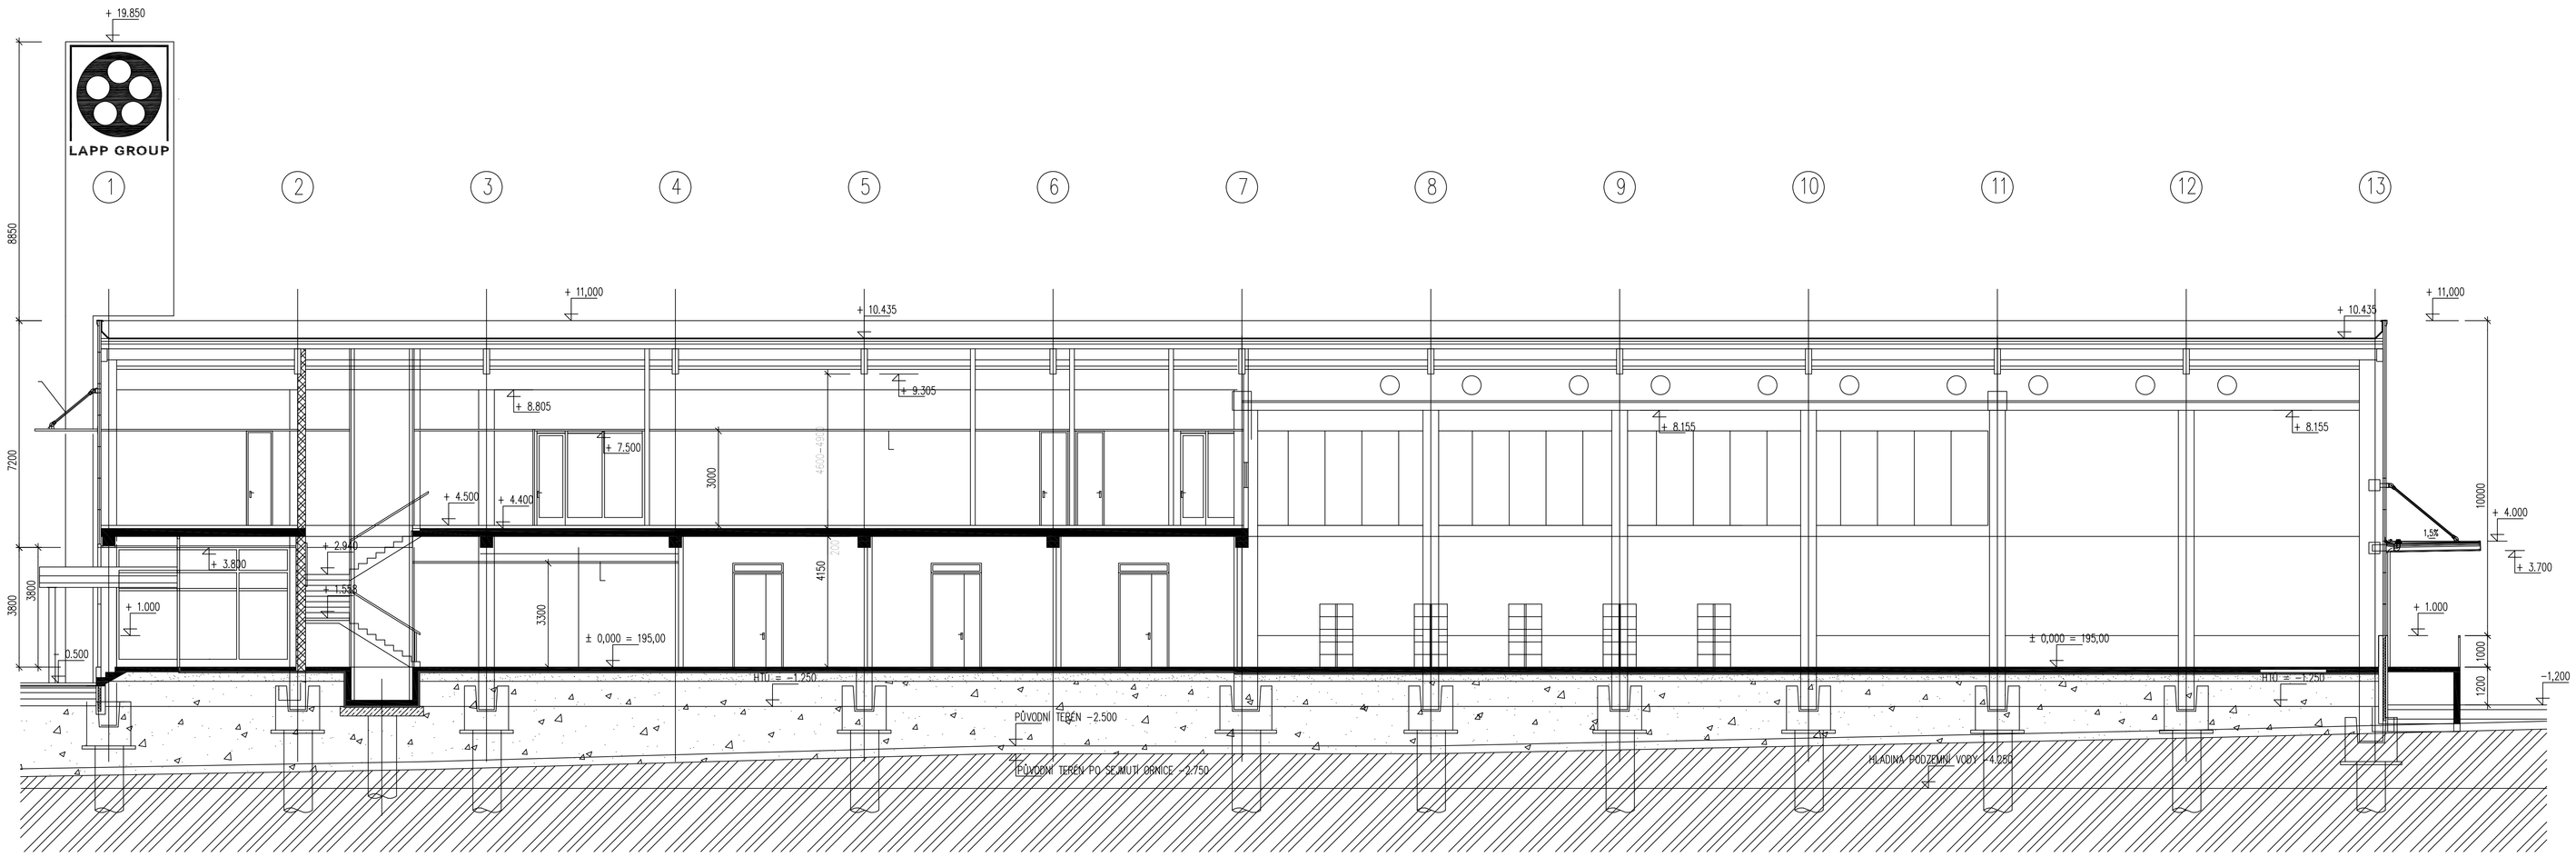

NAVRHL	VYPRACOVAL		
ING. PETR STIBORA	ING. PETR STIBORA		
GEN.PROJEKTANT	S-PROJEKT PLUS A.S., TŘ.T.BATI 508, 762 63 ZLÍN		
INVESTOR	LAPP KABEL s.r.o., TOVÁRNÍ UL. 1333, 769 01 HOLEŠOV		
MÍSTO STAVBY	KVÍTKOVICE		
LAPP KABEL OTROKOVICE KVÍTKOVICE CZ administartivní a logistické centrum ARCHITEKTONICKÁ ČÁST		DATUM	03.7.2007
		FORMÁT	5 A4
		ZAKÁZKOVÉ ČÍSLO	05-5-07
ŘEZ B-B		MĚŘÍTKO 1:100	ČÍSLO VÝKRESU 104

STUDIO ARCHITEKTURY DESIGNU

INPROSTAV A.S.
BRUSNÉ 3
768 61 BYSTŘICE P/H

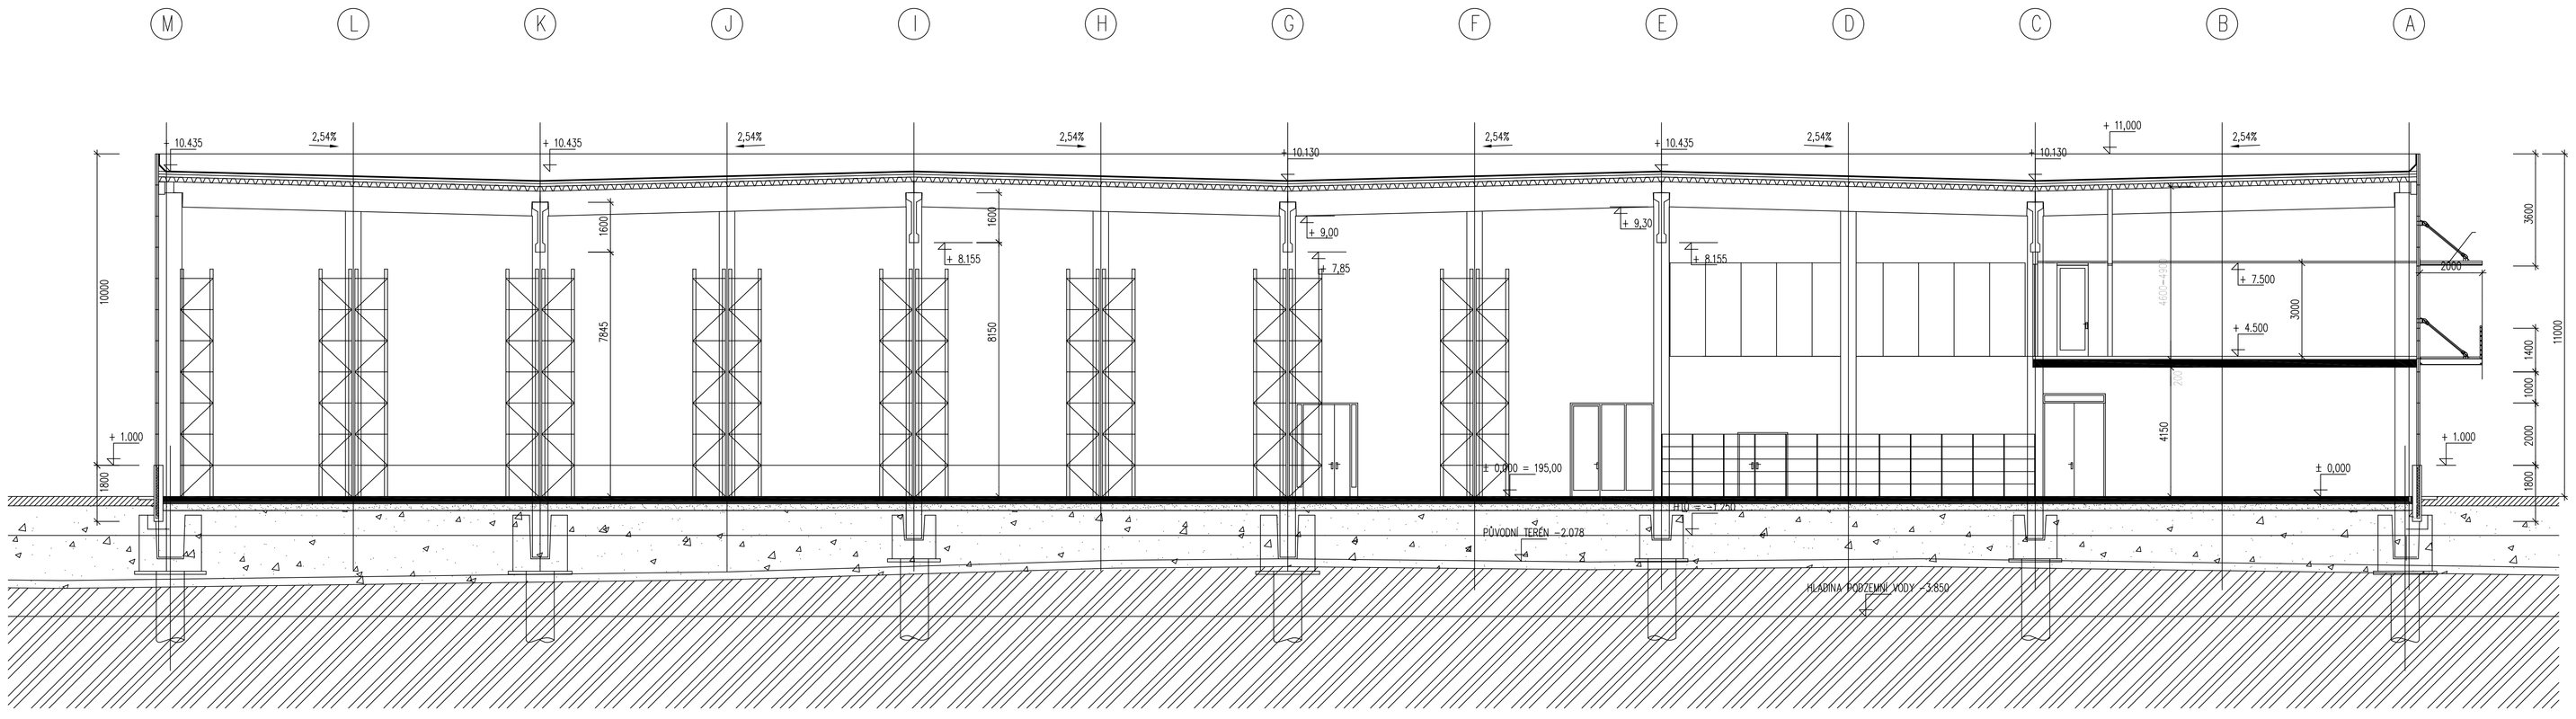

NAVRHL	VYPRACOVAL		
ING. PETR STIBORA	ING. PETR STIBORA		
GEN.PROJEKTANT	S-PROJEKT PLUS A.S., TŘ.T.BATI 508, 762 63 ZLÍN		
INVESTOR	LAPP KABEL s.r.o., TOVÁRNÍ UL. 1333, 769 01 HOLEŠOV		
MÍSTO STAVBY	KVÍTKOVICE		
LAPP KABEL OTROKOVICE KVÍTKOVICE CZ administartivní a logistické centrum ARCHITEKTONICKÁ ČÁST		DATUM	03.7.2007
		FORMÁT	5 A4
		ZAKÁZKOVÉ ČÍSLO	05-5-07
ŘEZ A-A		MĚŘÍTKO 1:100	ČÍSLO VÝKRESU 103

STUDIO ARCHITEKTURY DESIGNU

INPROSTAV A.S.
BRUSNÉ 3
768 61 BYSTŘICE P/H