



POHLED ZÁPADNÍ BUDOVA C M 1:250

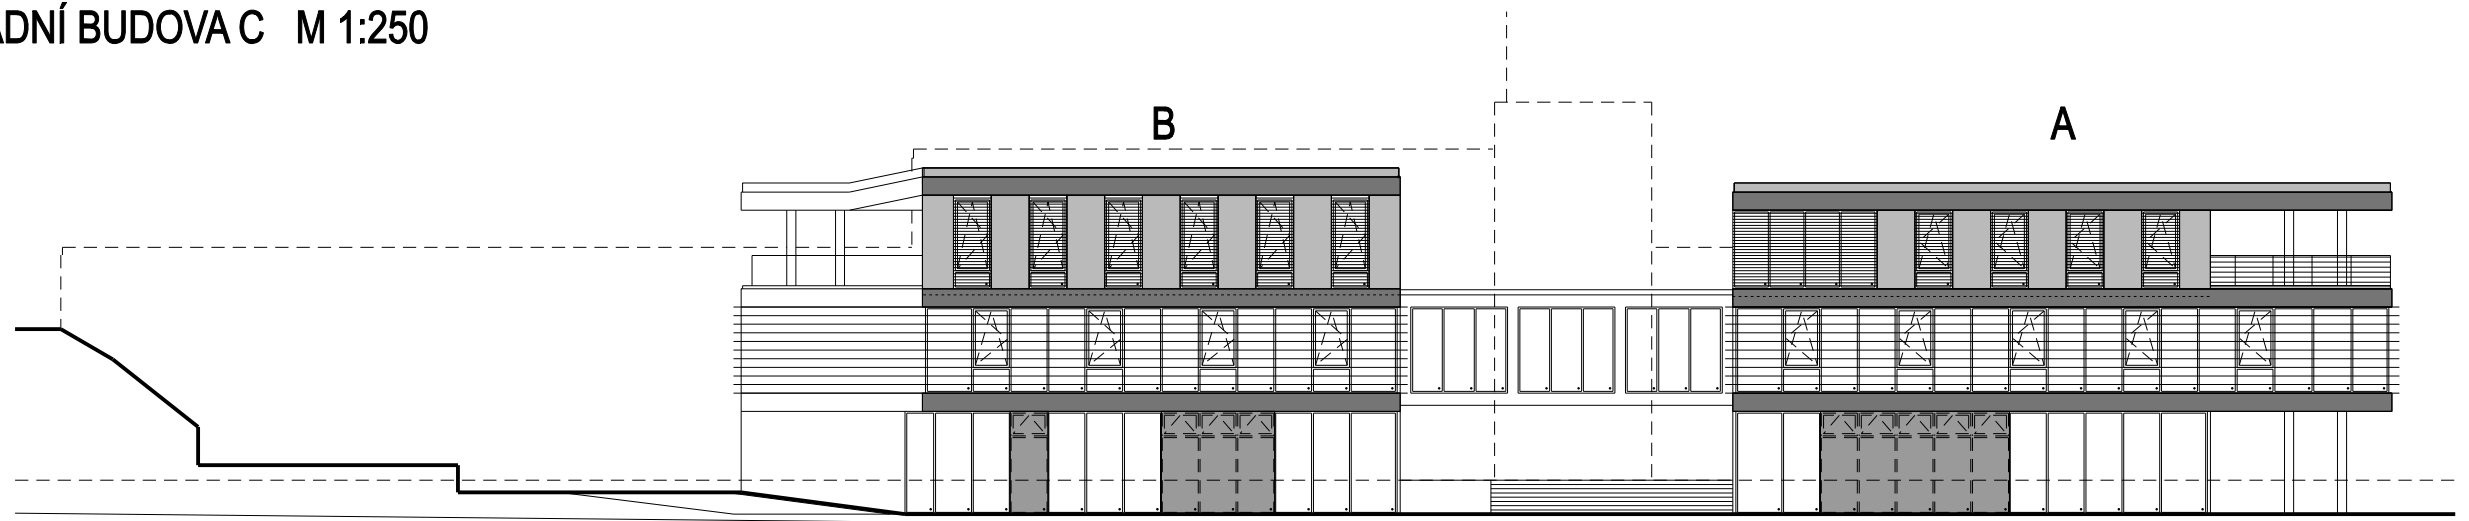

POHLED ZÁPADNÍ BUDOVA A+B M 1:250

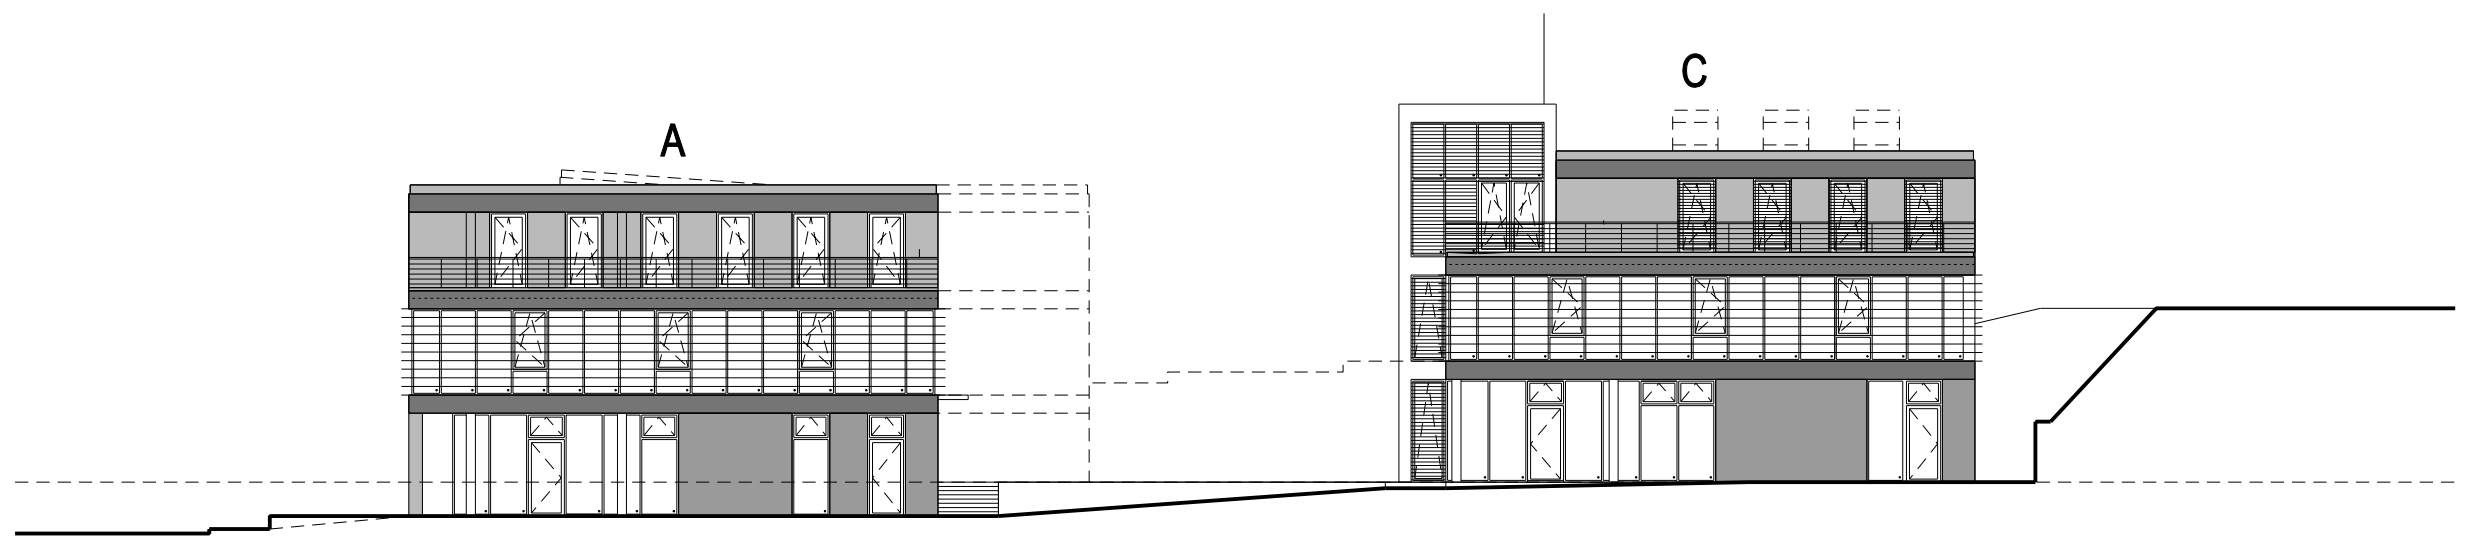

POHLED JIŽNÍ BUDOVA A+C M 1:250