




PŘÍLOHA 7

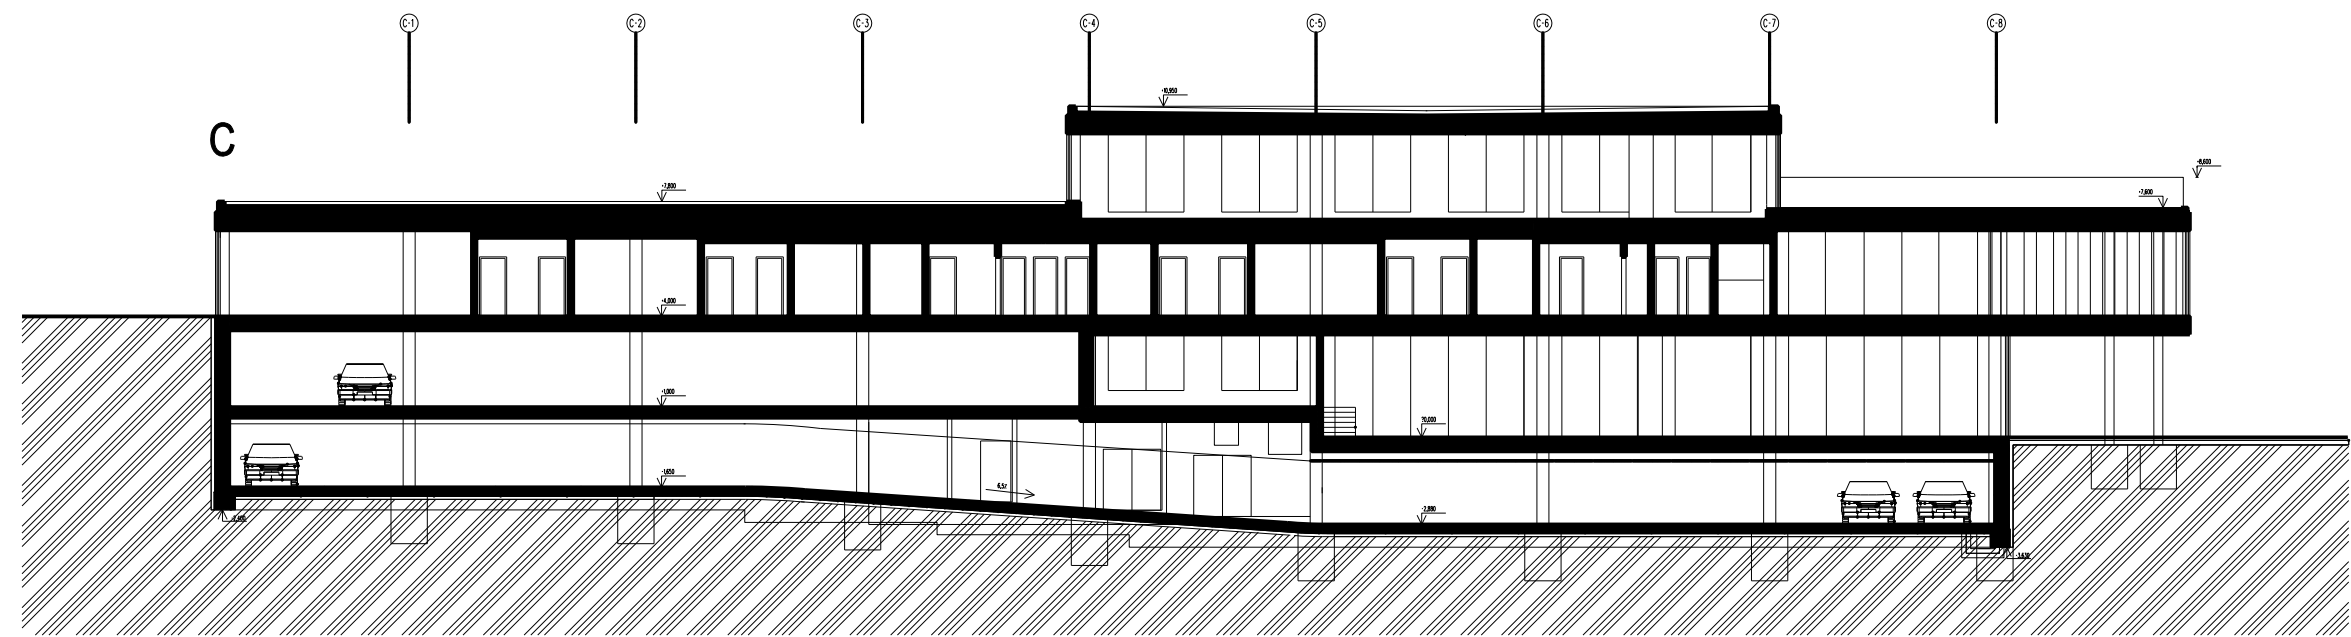

ŘEZ PODÉLNÝ M 1:250

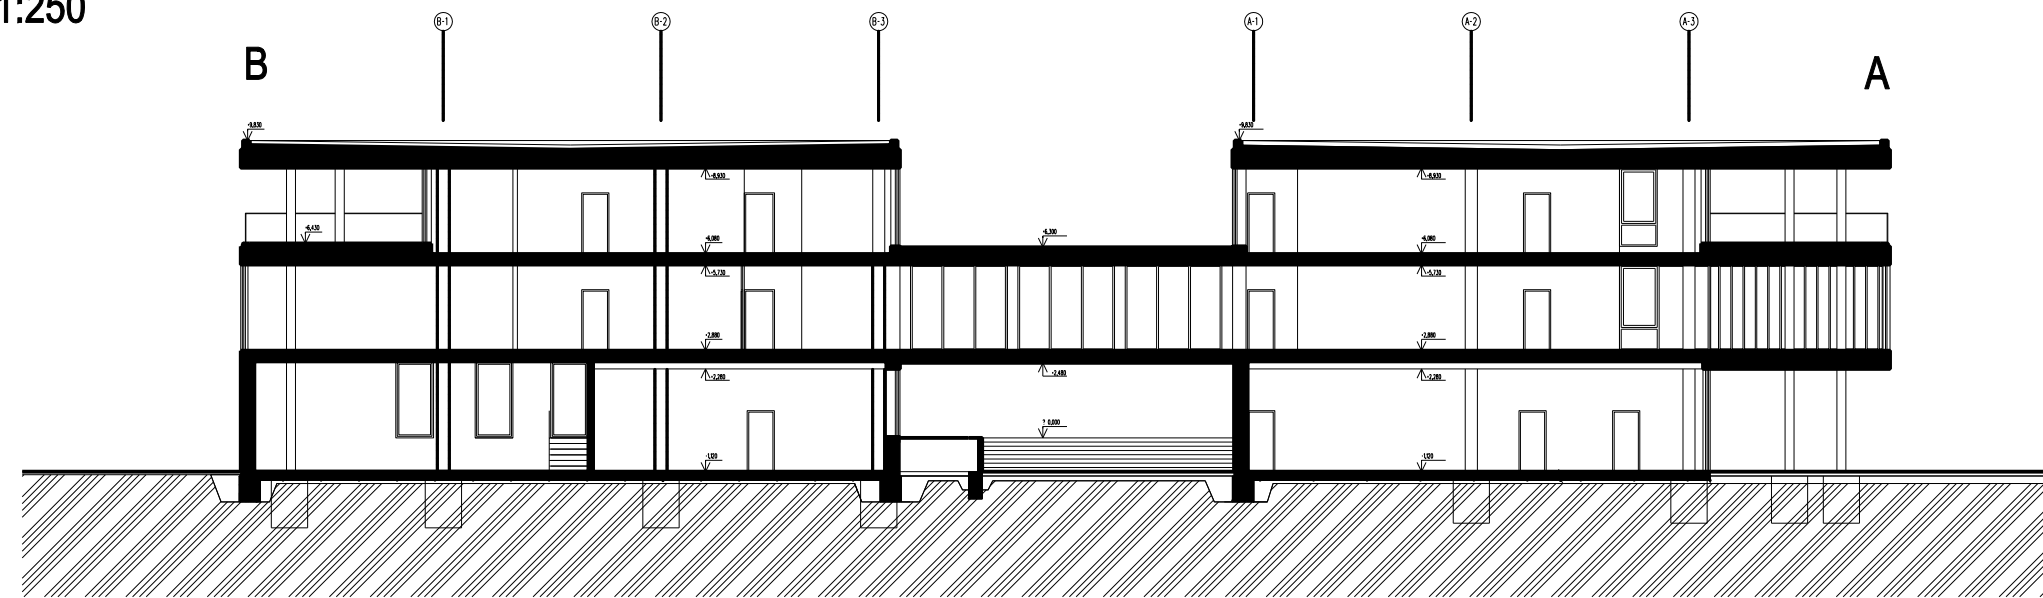

ŘEZ PODÉLNÝ M 1:250

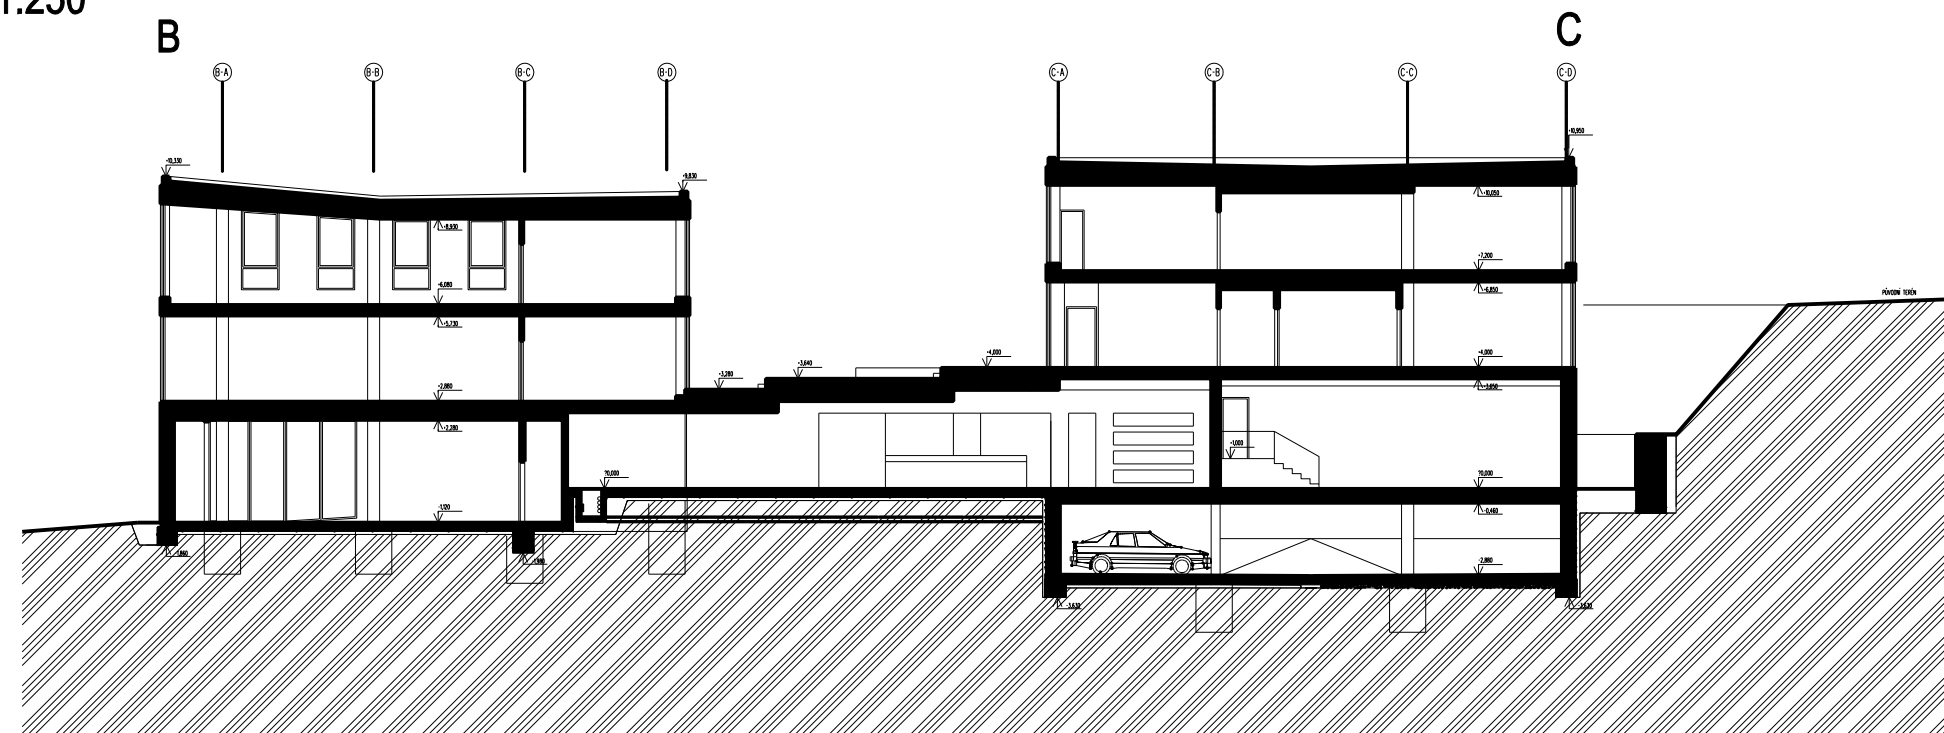

ŘEZ PŘÍČNÝ M 1:250