


Přeložka silnice I/14 Liberec-Kunratická, III. etapa
přehledná situace okružní křižovatky

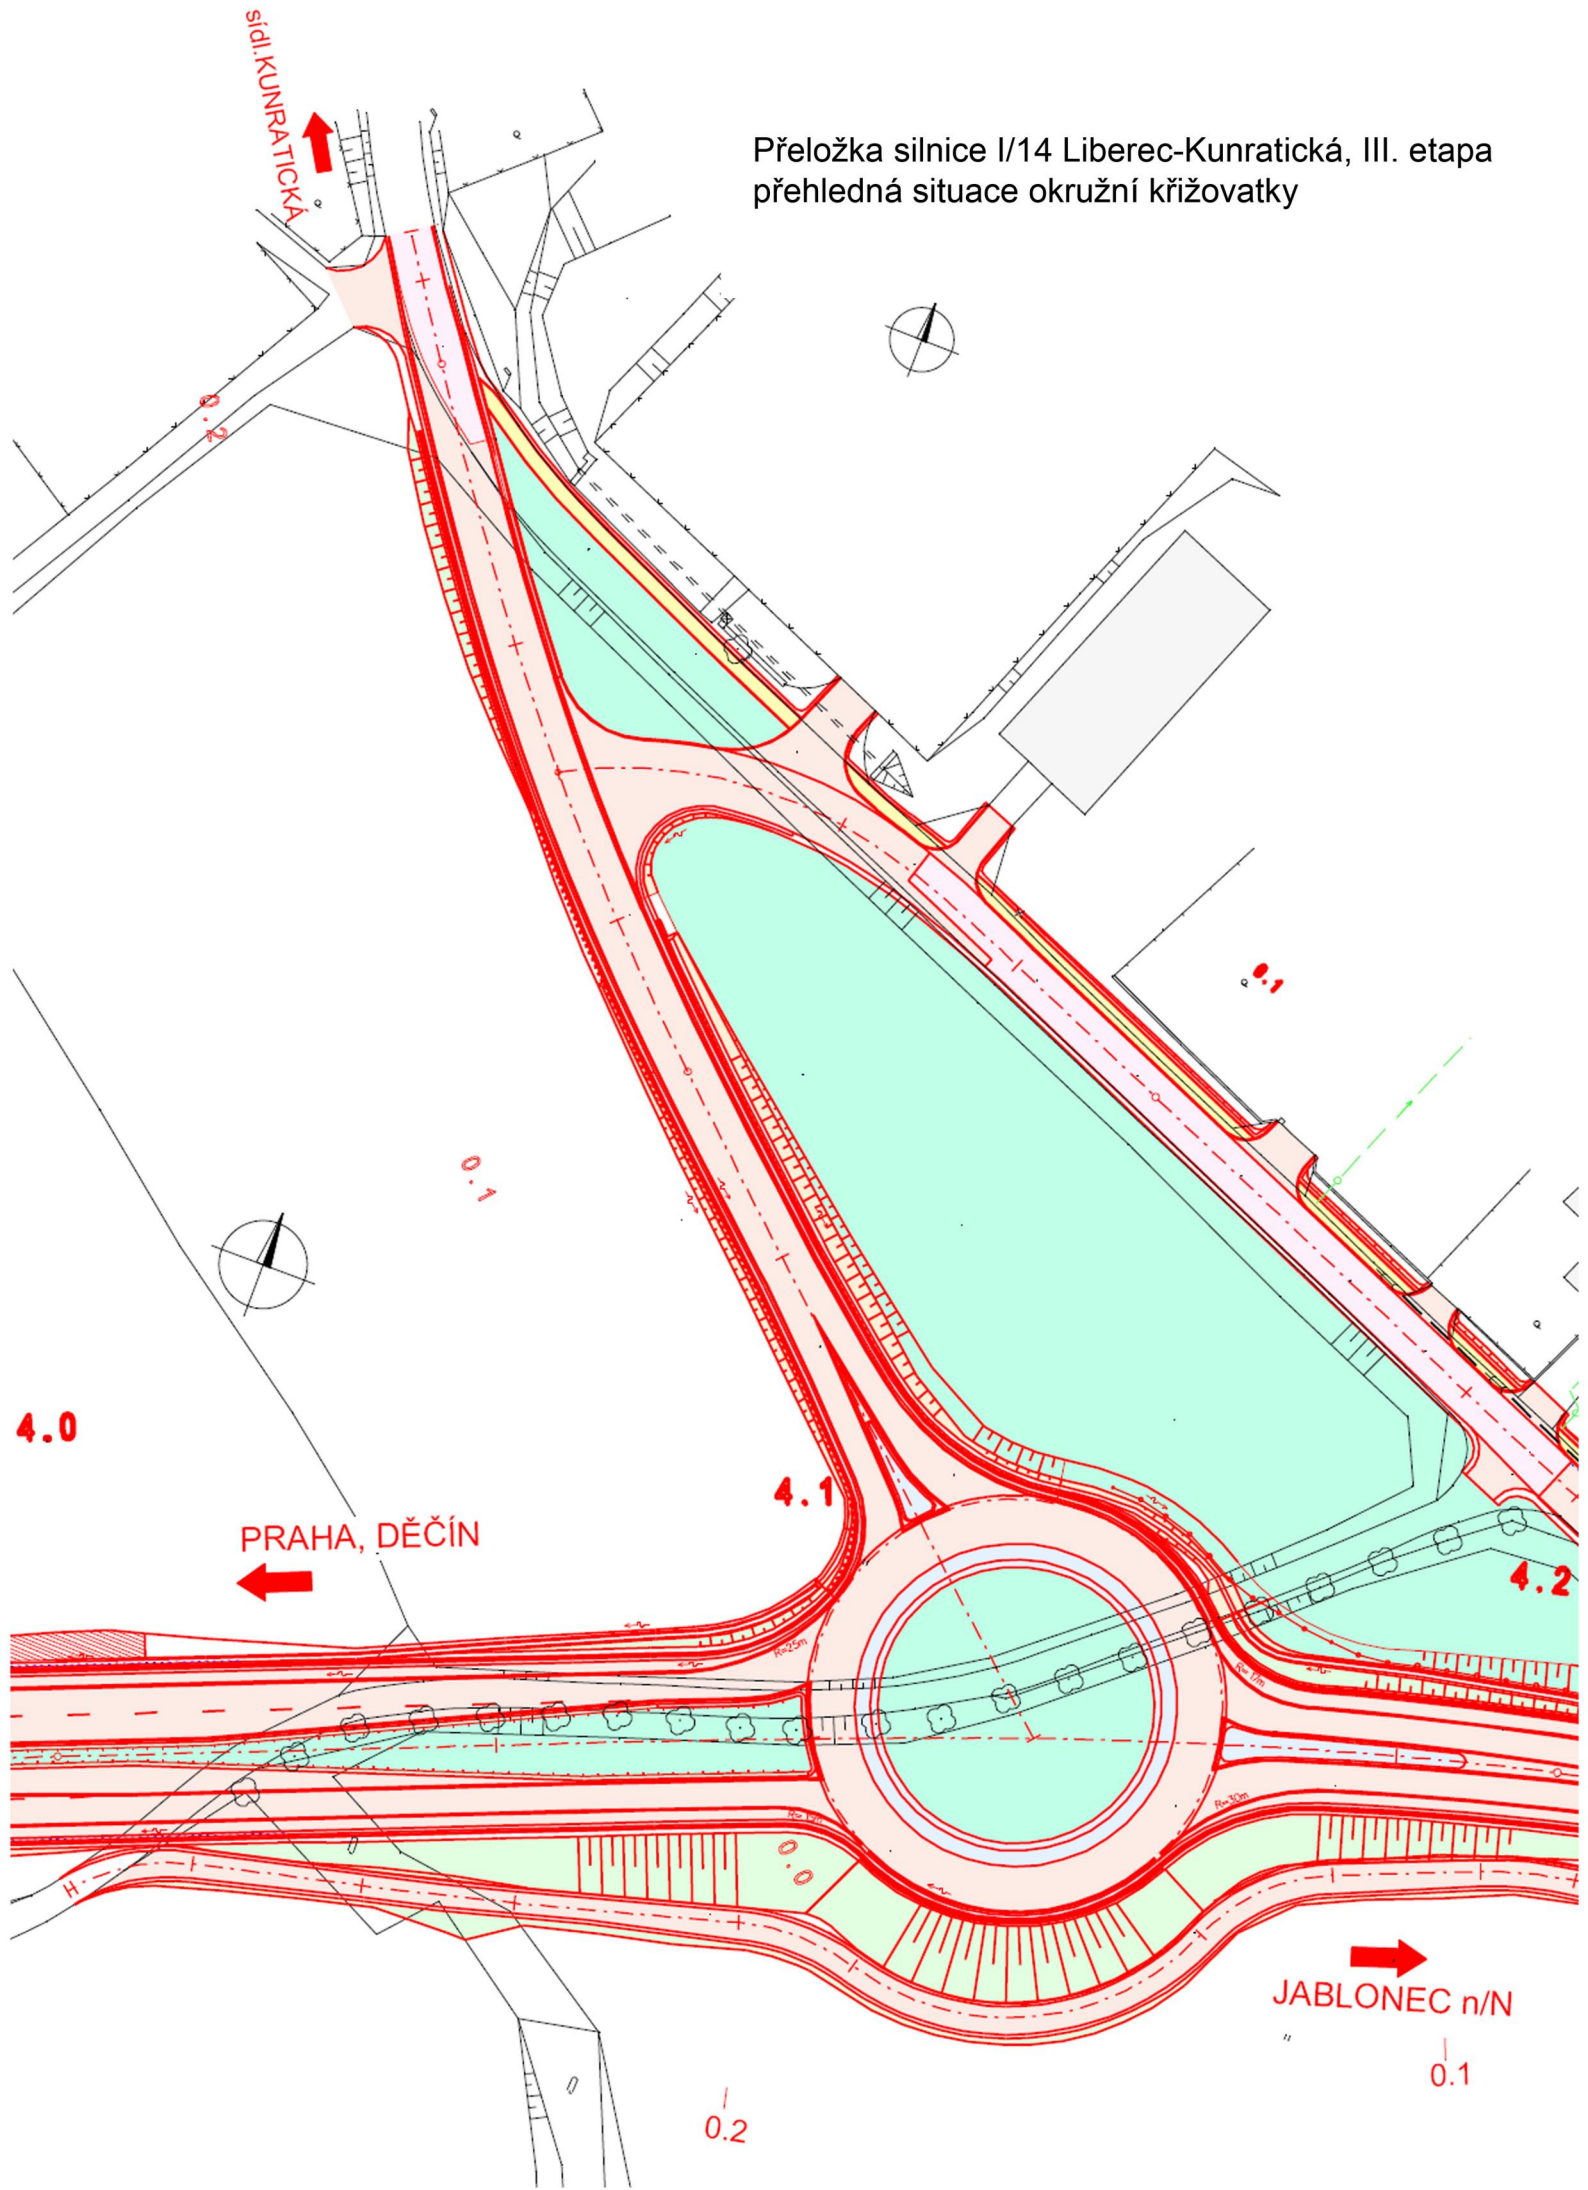

sídli. KUNRATICKÁ

PRAHA, DĚČÍN

JABLONEC n/N

4.0

4.1

4.2

0.2

0.1