


PODÉLNÝ ŘEZ A-A / Longitudinal section C-C

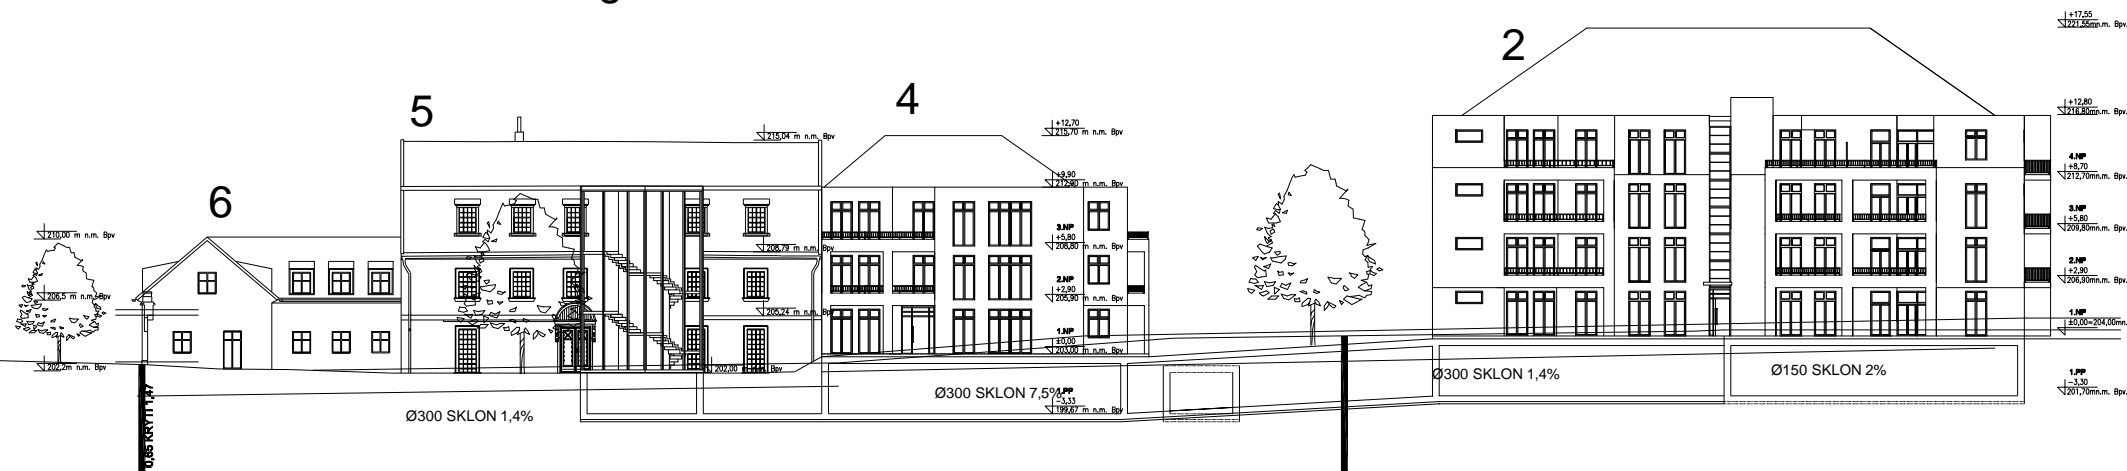

Obytný soubor KEJŘŮV MLÝN

**Dokumentace k soutěži
STAVBA ROKU 2009**

Název přílohy: ŘEZ PODÉLNÝ

Loxia a.s., architektonický atelier
Perucká 26, Praha 2, 120 00



Developer:
Sun Prague s.r.o.
Klimentská 1216/46, Praha 1, 110 00

