




PŘÍČNÝ ŘEZ 2-2

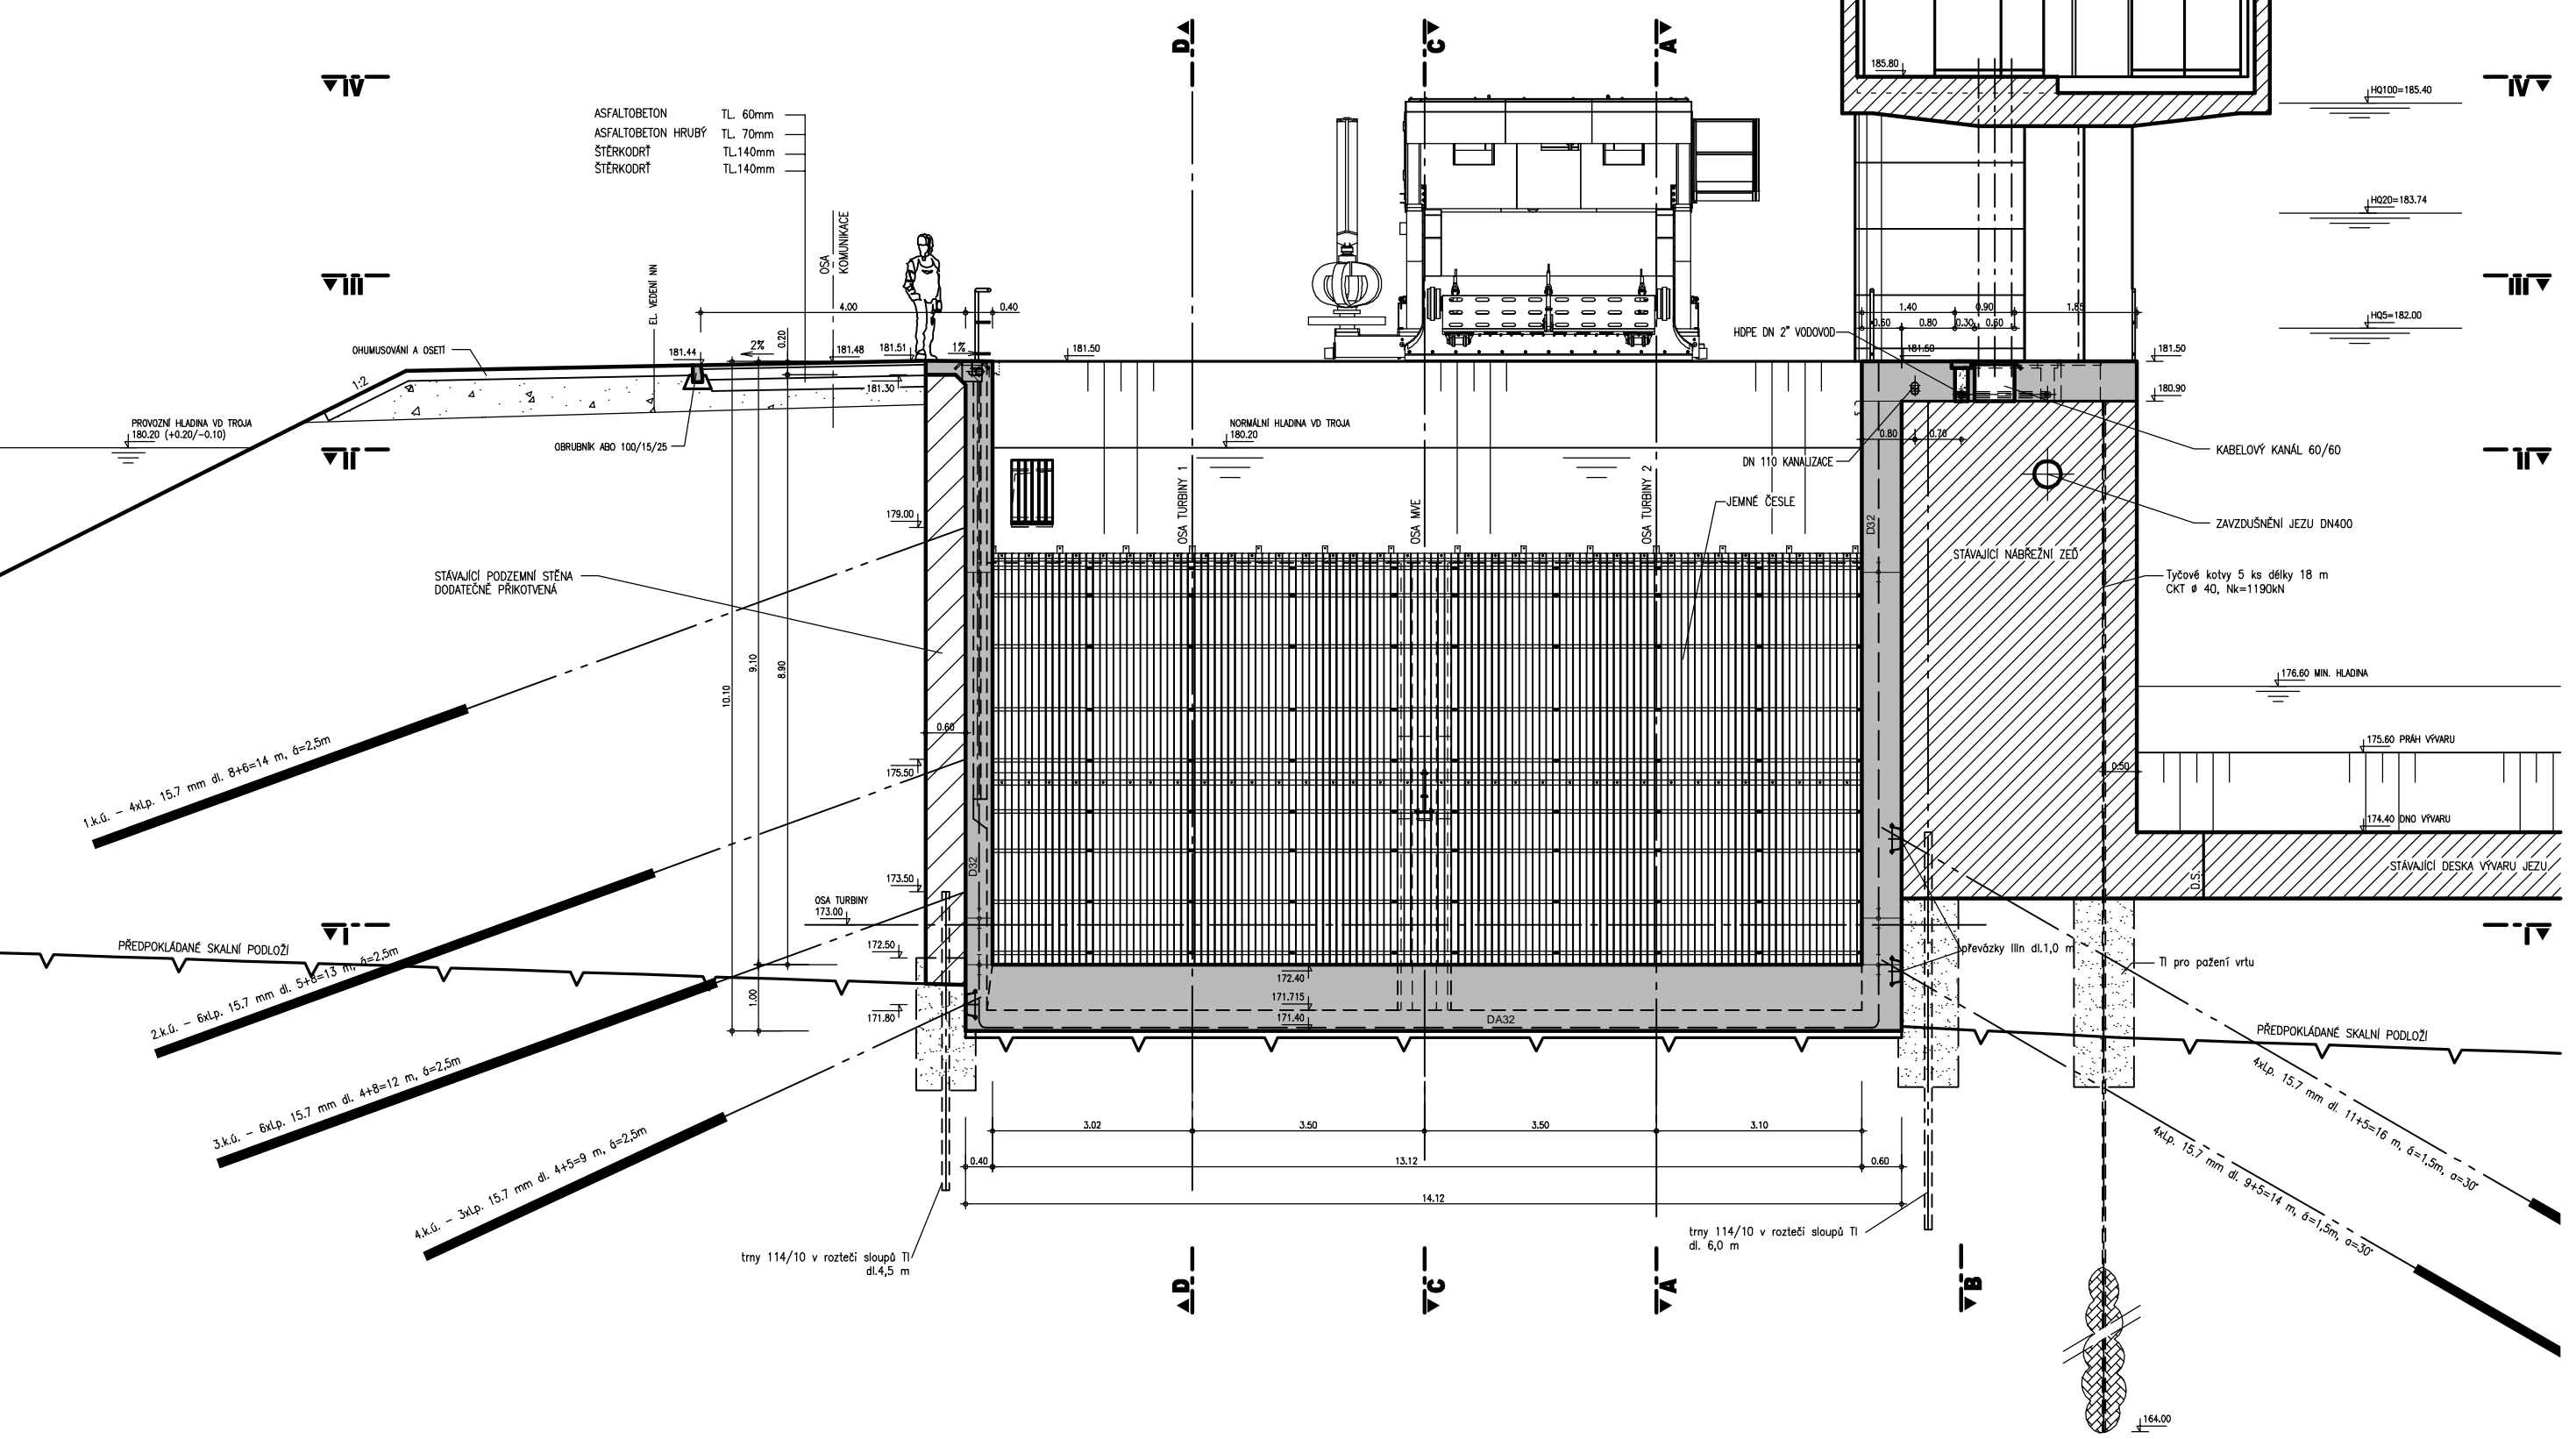

PŘÍČNÝ ŘEZ 13-13

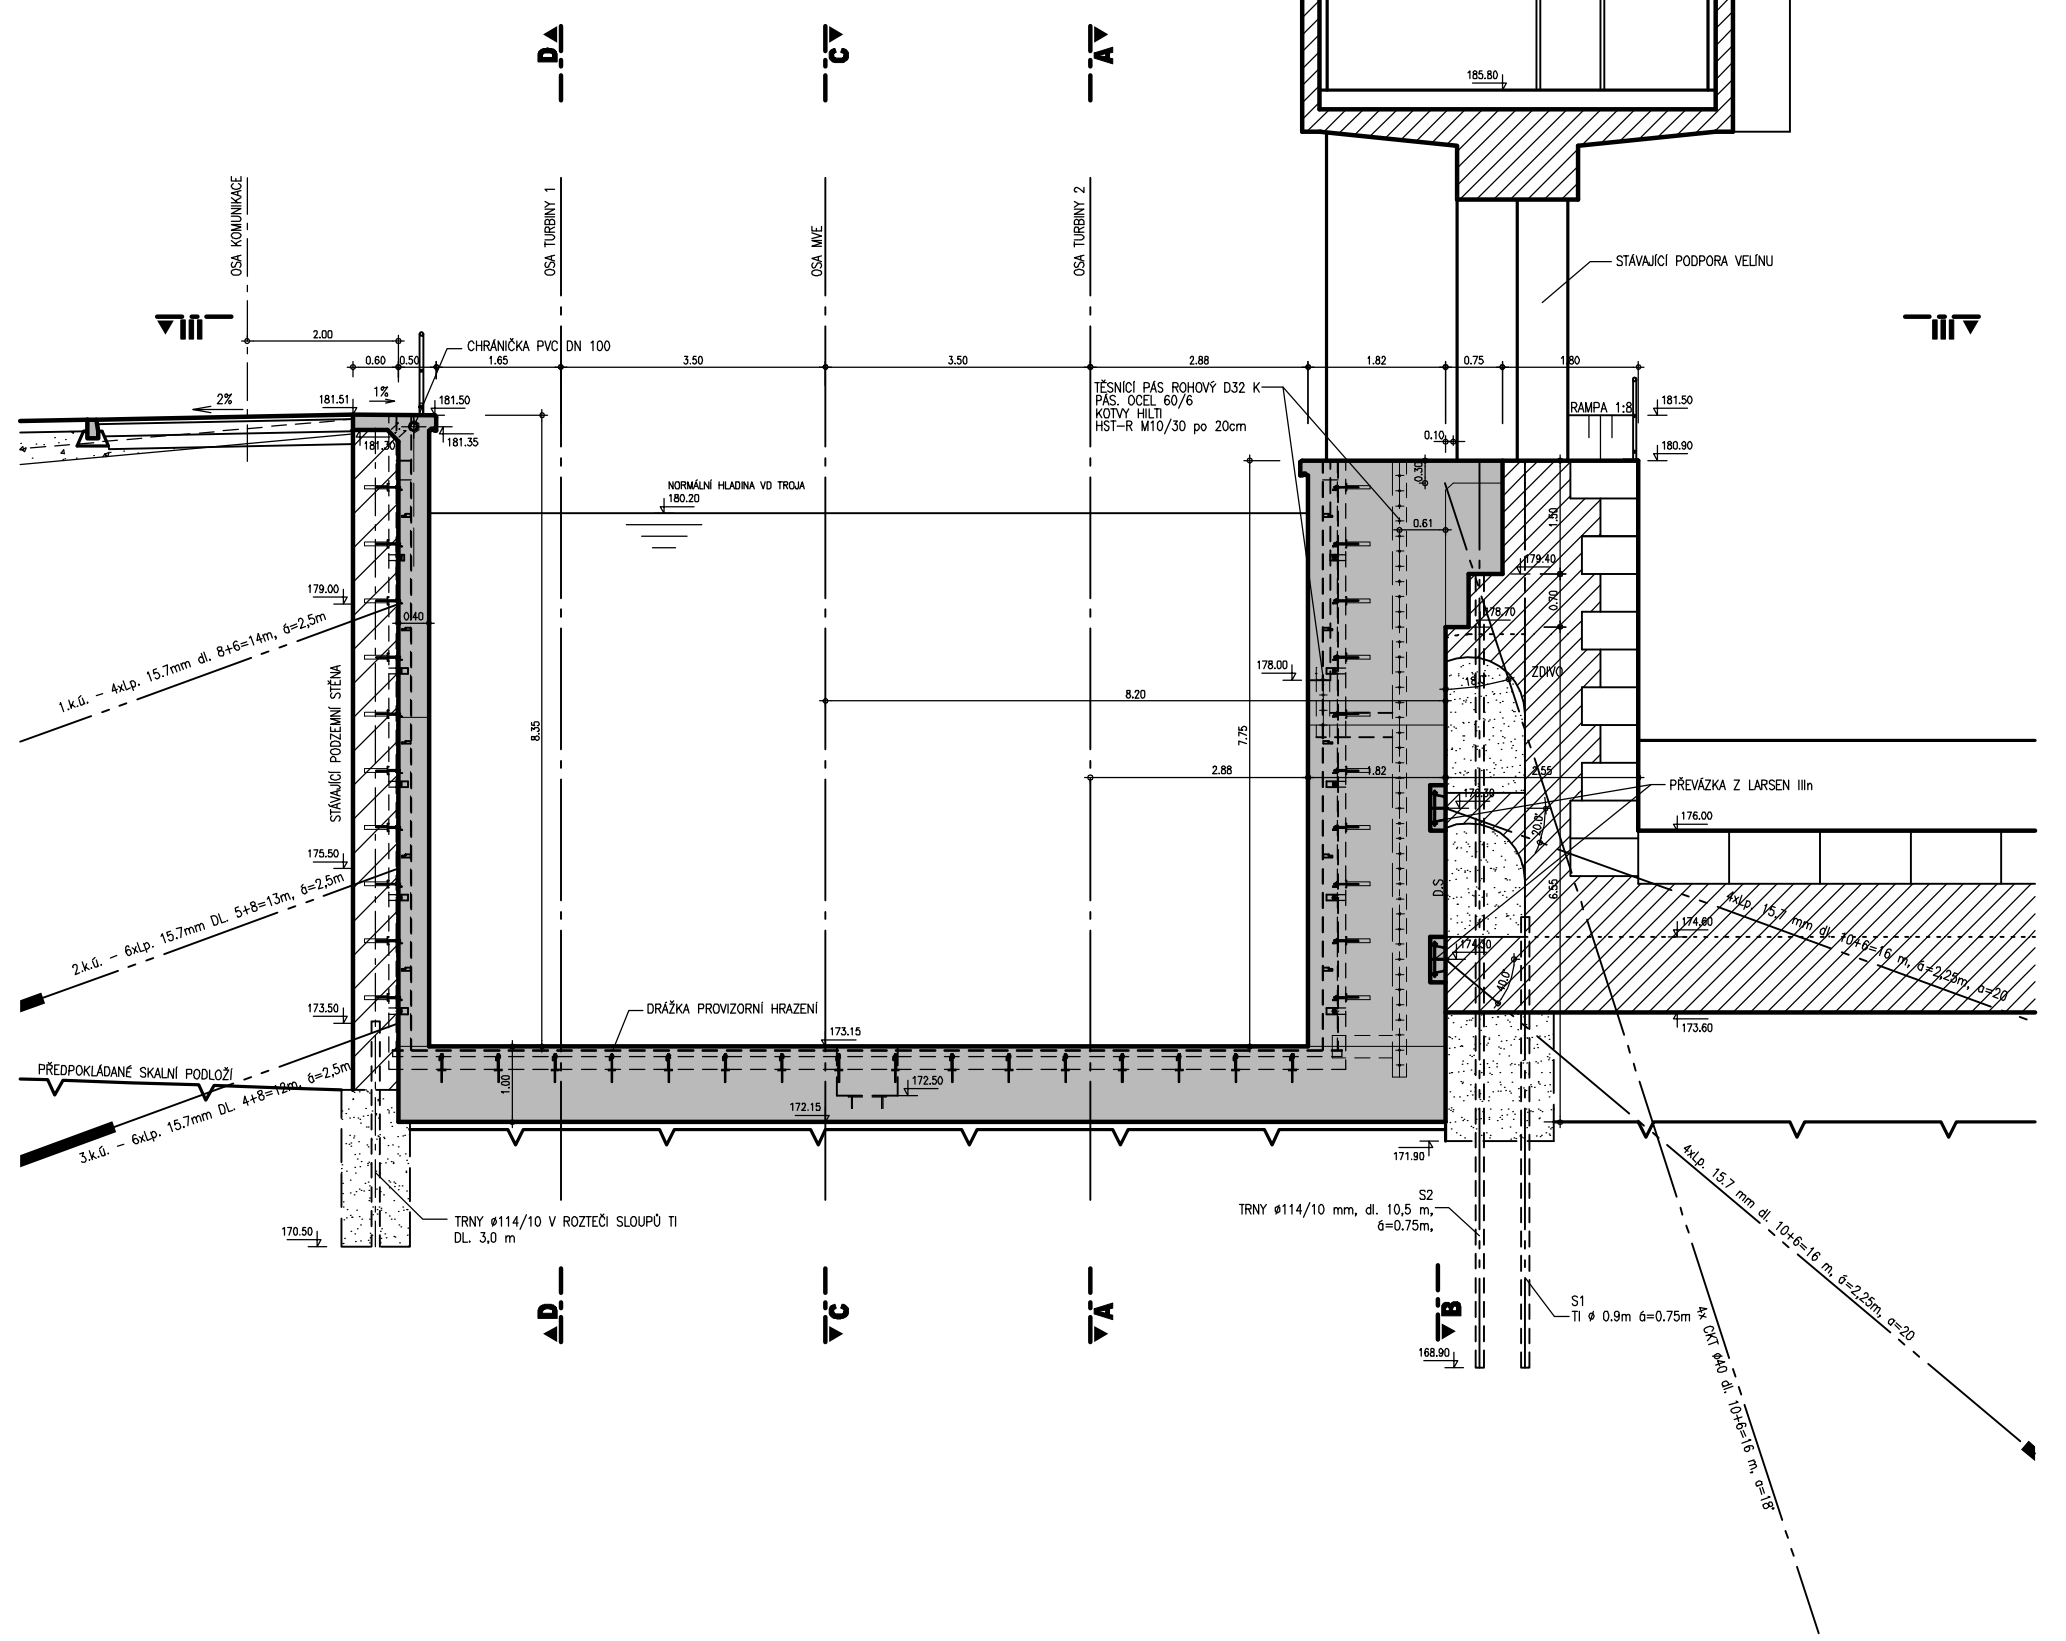

PŘÍČNÝ ŘEZ 14-14

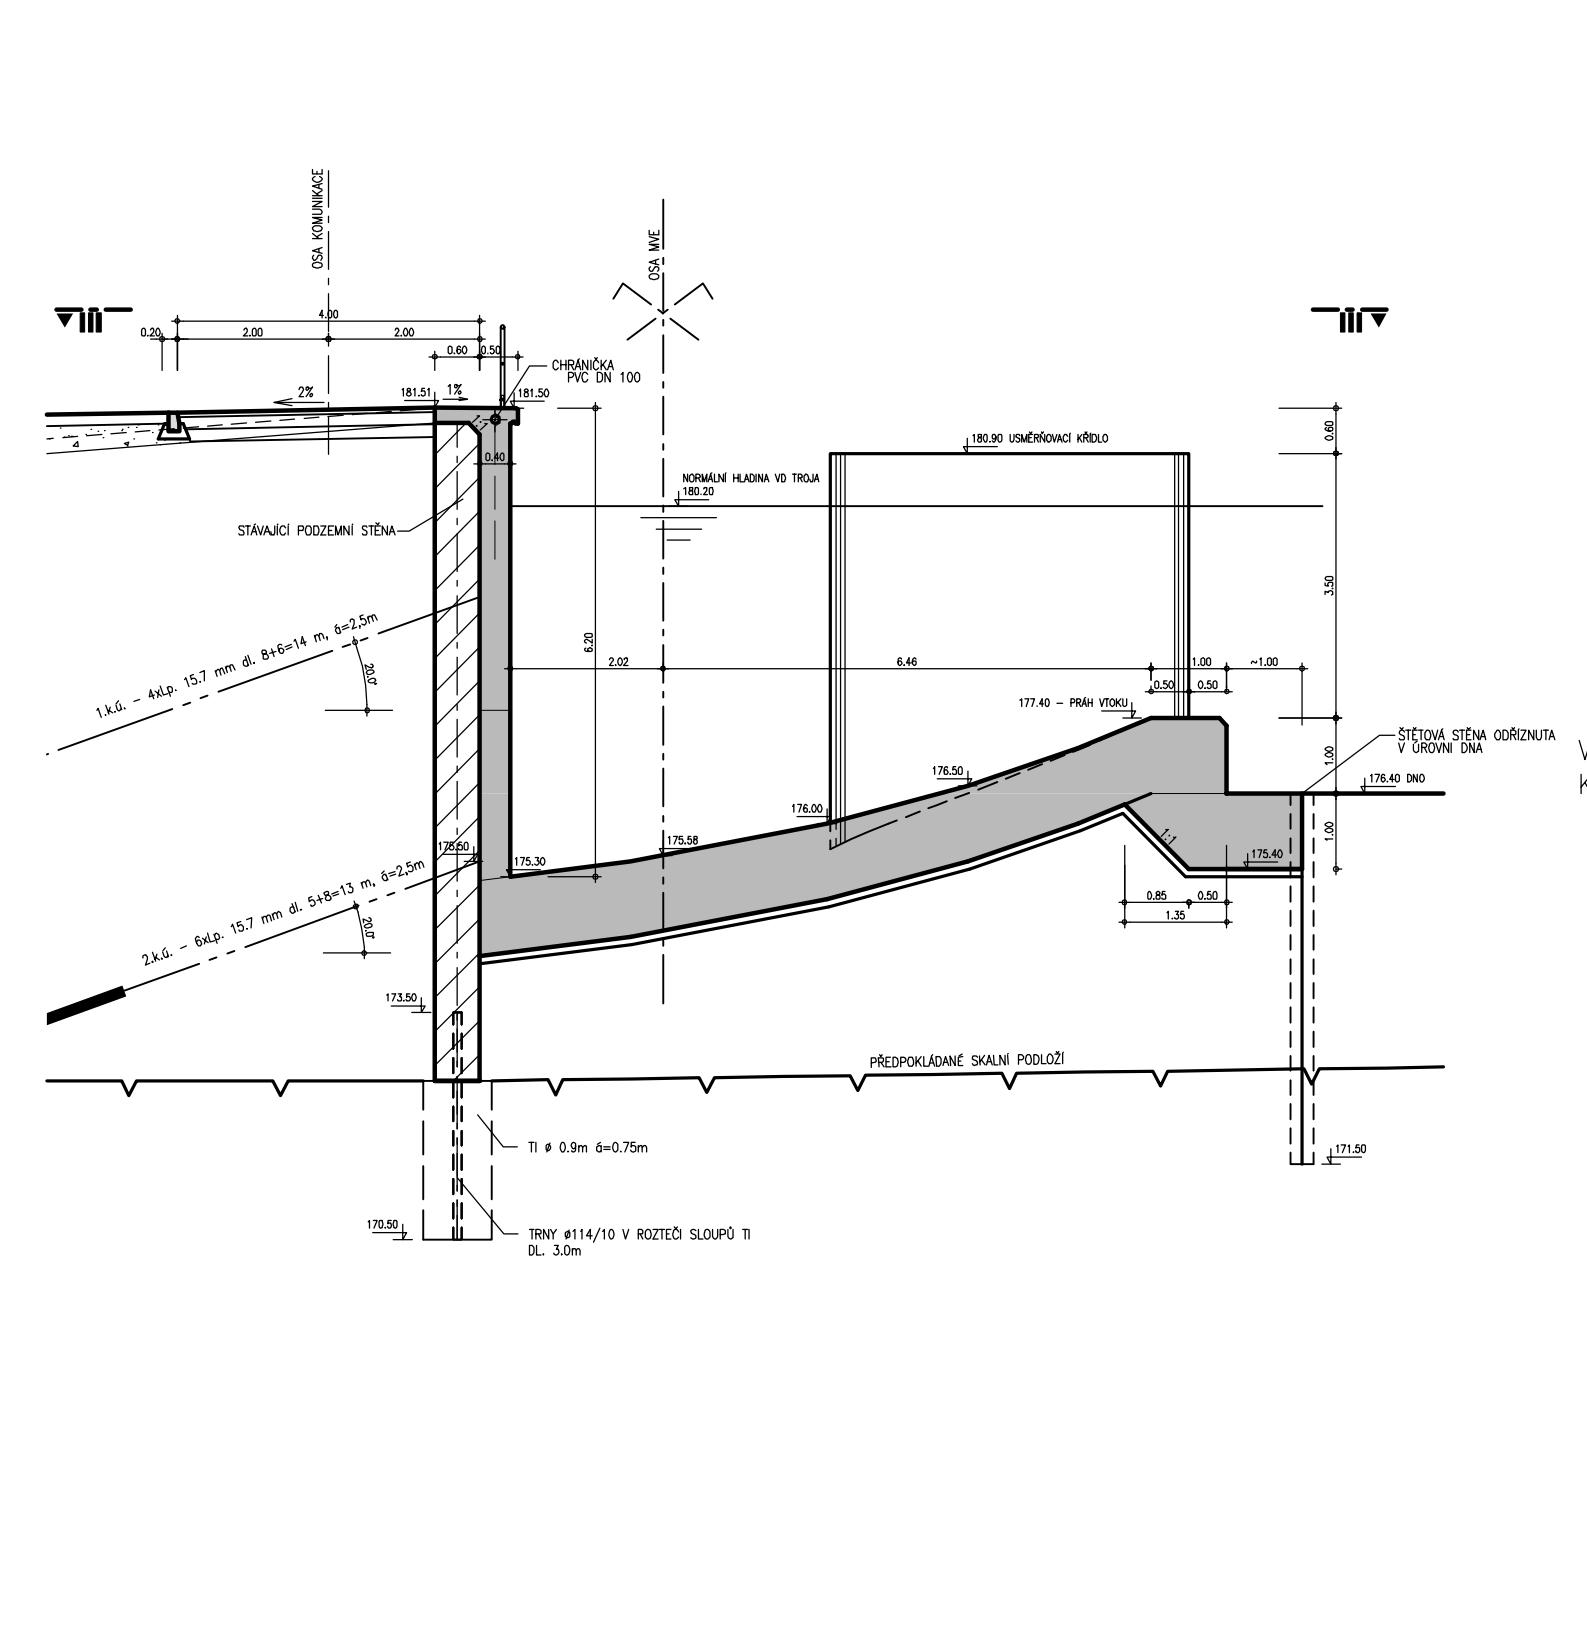

VÝŠKOVÝ SYSTĚM : BALT P.V.
 KÓTOVĀNO V M

PÖYRY

Pöyry Environment a.s. Bátovská 854/56, 602 00 Brno	Tel: +420 541 554 111 Fax: +420 541 211 205	E-mail: troje.wcz@poyry.com http://www.poyry.cz
Zodpovědný projektant ING. MILOSLAV KUPSKÝ	Hlavní inženýr projektu ING. OLDŘICH NEUMAYER CSc.	Vedoucí střediska ING. OLDŘICH NEUMAYER CSc.
Vypracoval JIRÍ HRADESKÝ	Kontroloval ING. JIRÍ ŠTĚPÁNEK	Zákazkové číslo 3A07296.3Z.01
Datum ČERVENEC 2009	Stupeň dokumentace DPS	Název souboru TRO_32_2_13_14.dwg
Akce MVE TROJA		
SO 1 - VTOKOVÝ OBJEKT, SO 2 - MVE SPODNĀ STAVBA		
CELKOVĚ VÝKRESY		
Příloha PŘÍČNÝ ŘEZ 2-2, 13-13, 14-14		
Objednatel POVOĹĹ VĹTAVY, státní podnik	Měřítko 1: 100	
Měřítko 1: 100	Příloha 3.2.	