



PŘÍČNÝ ŘEZ 5-5

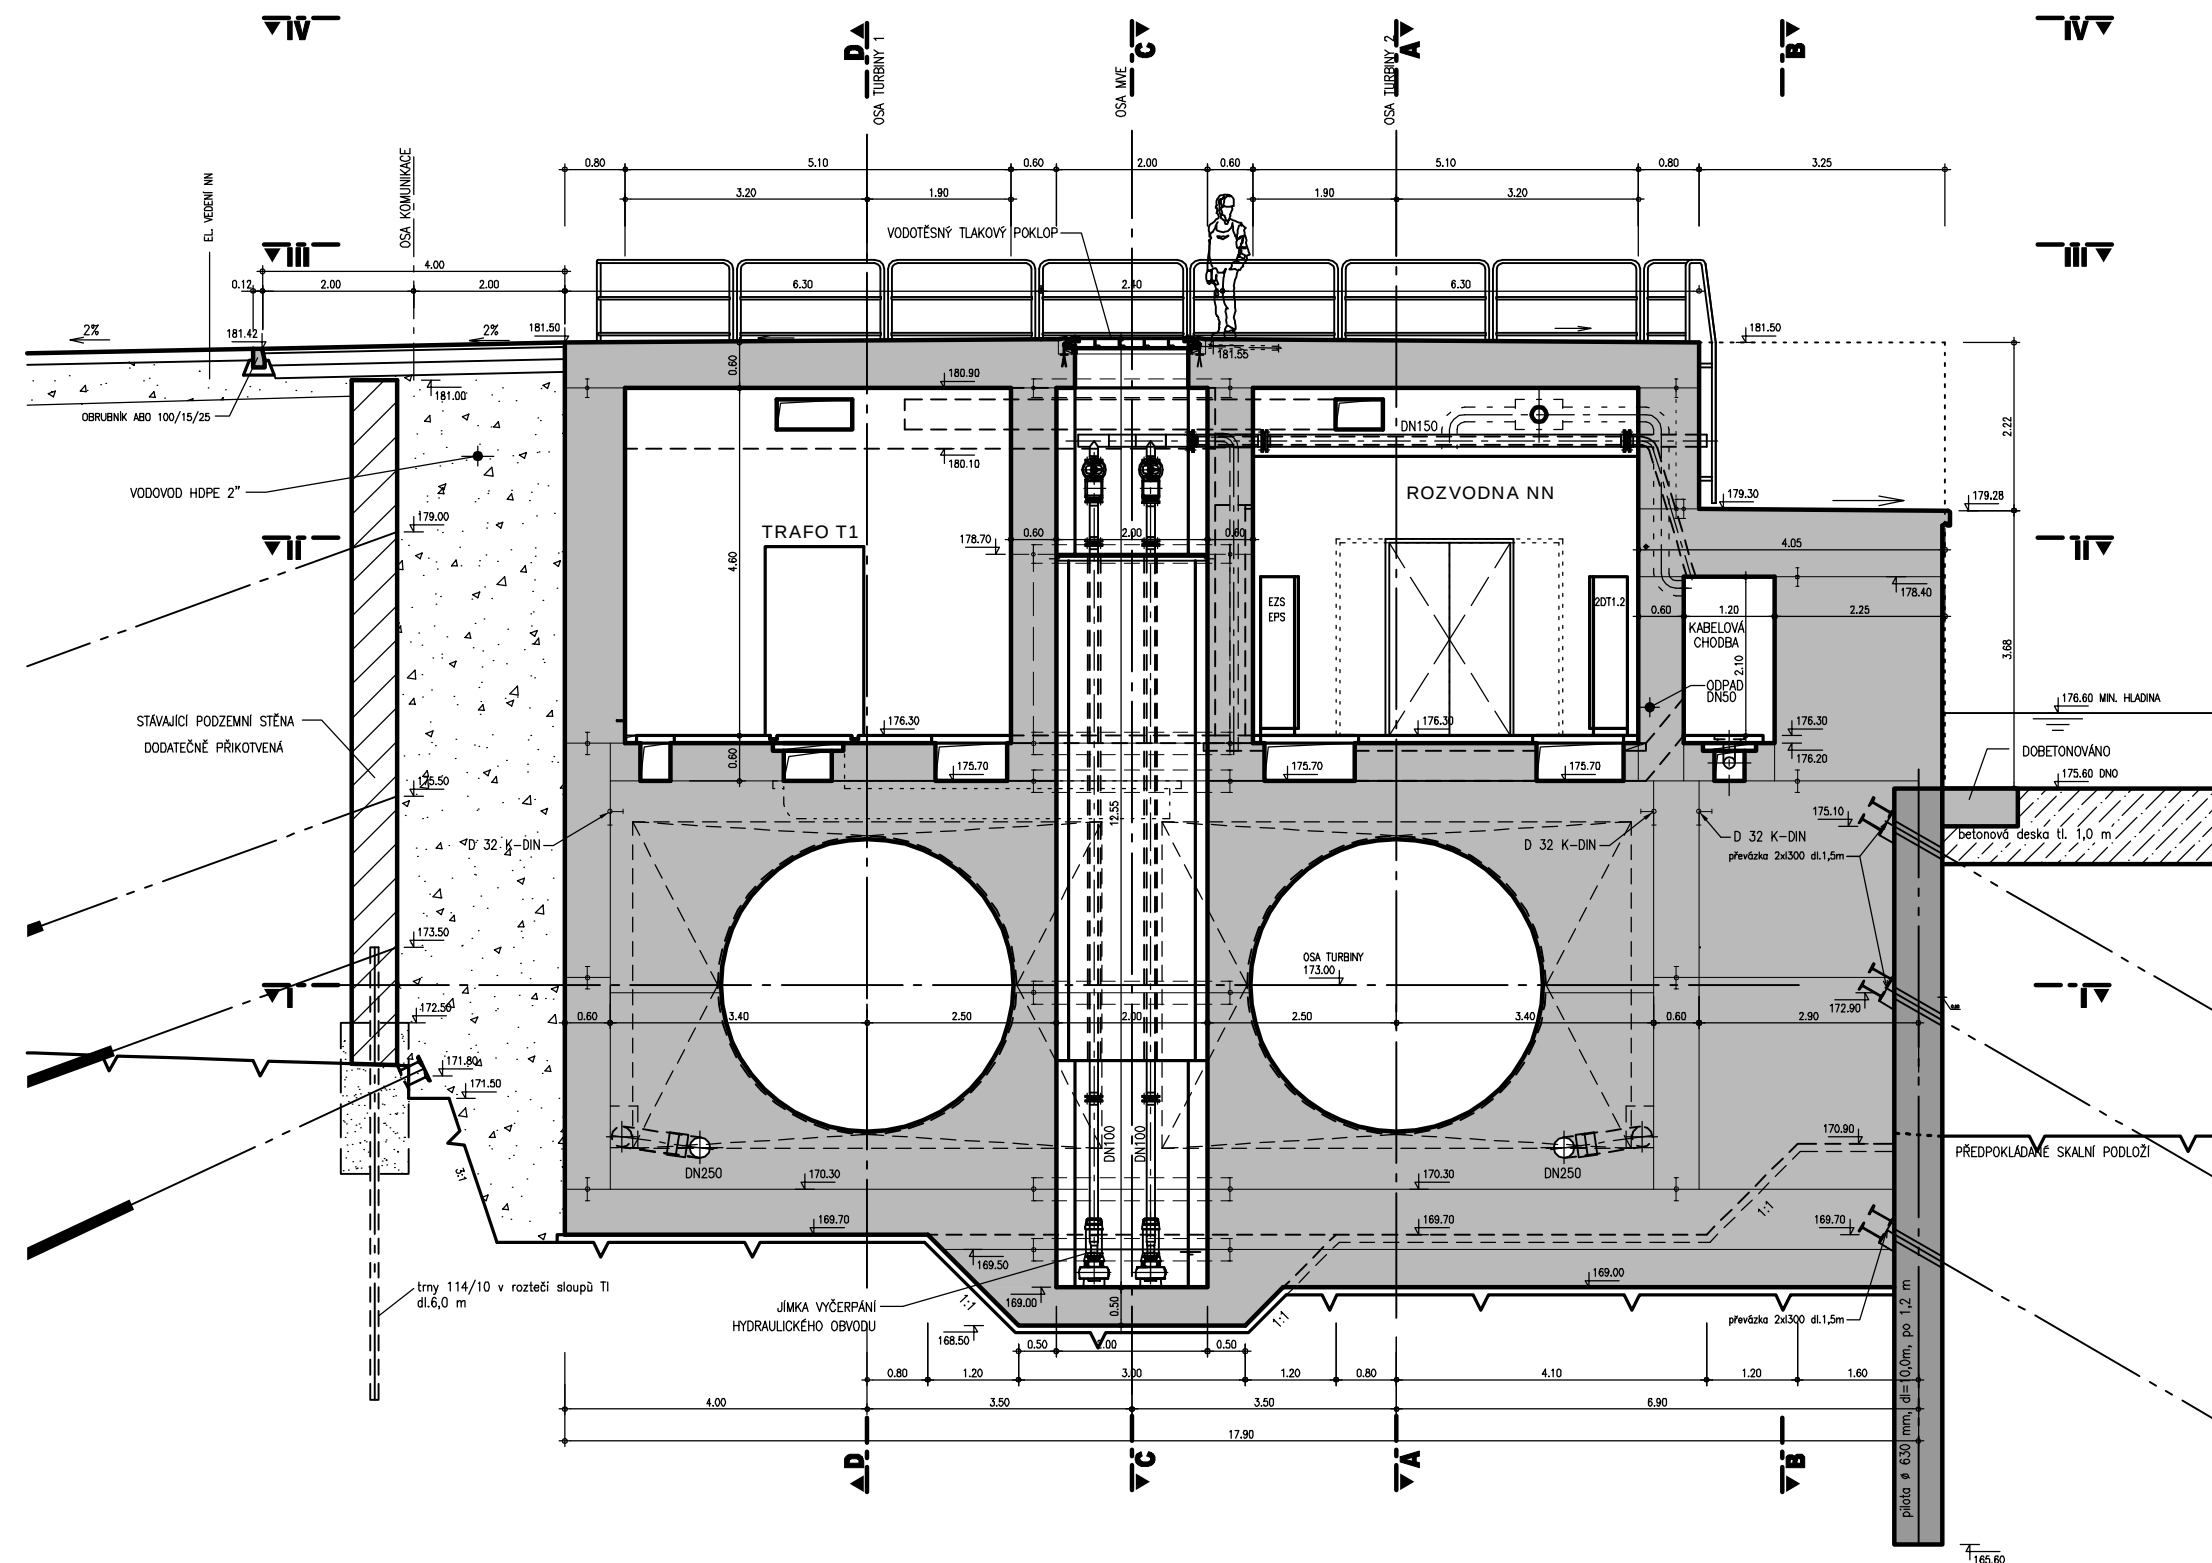

PŘÍČNÝ ŘEZ 6-6

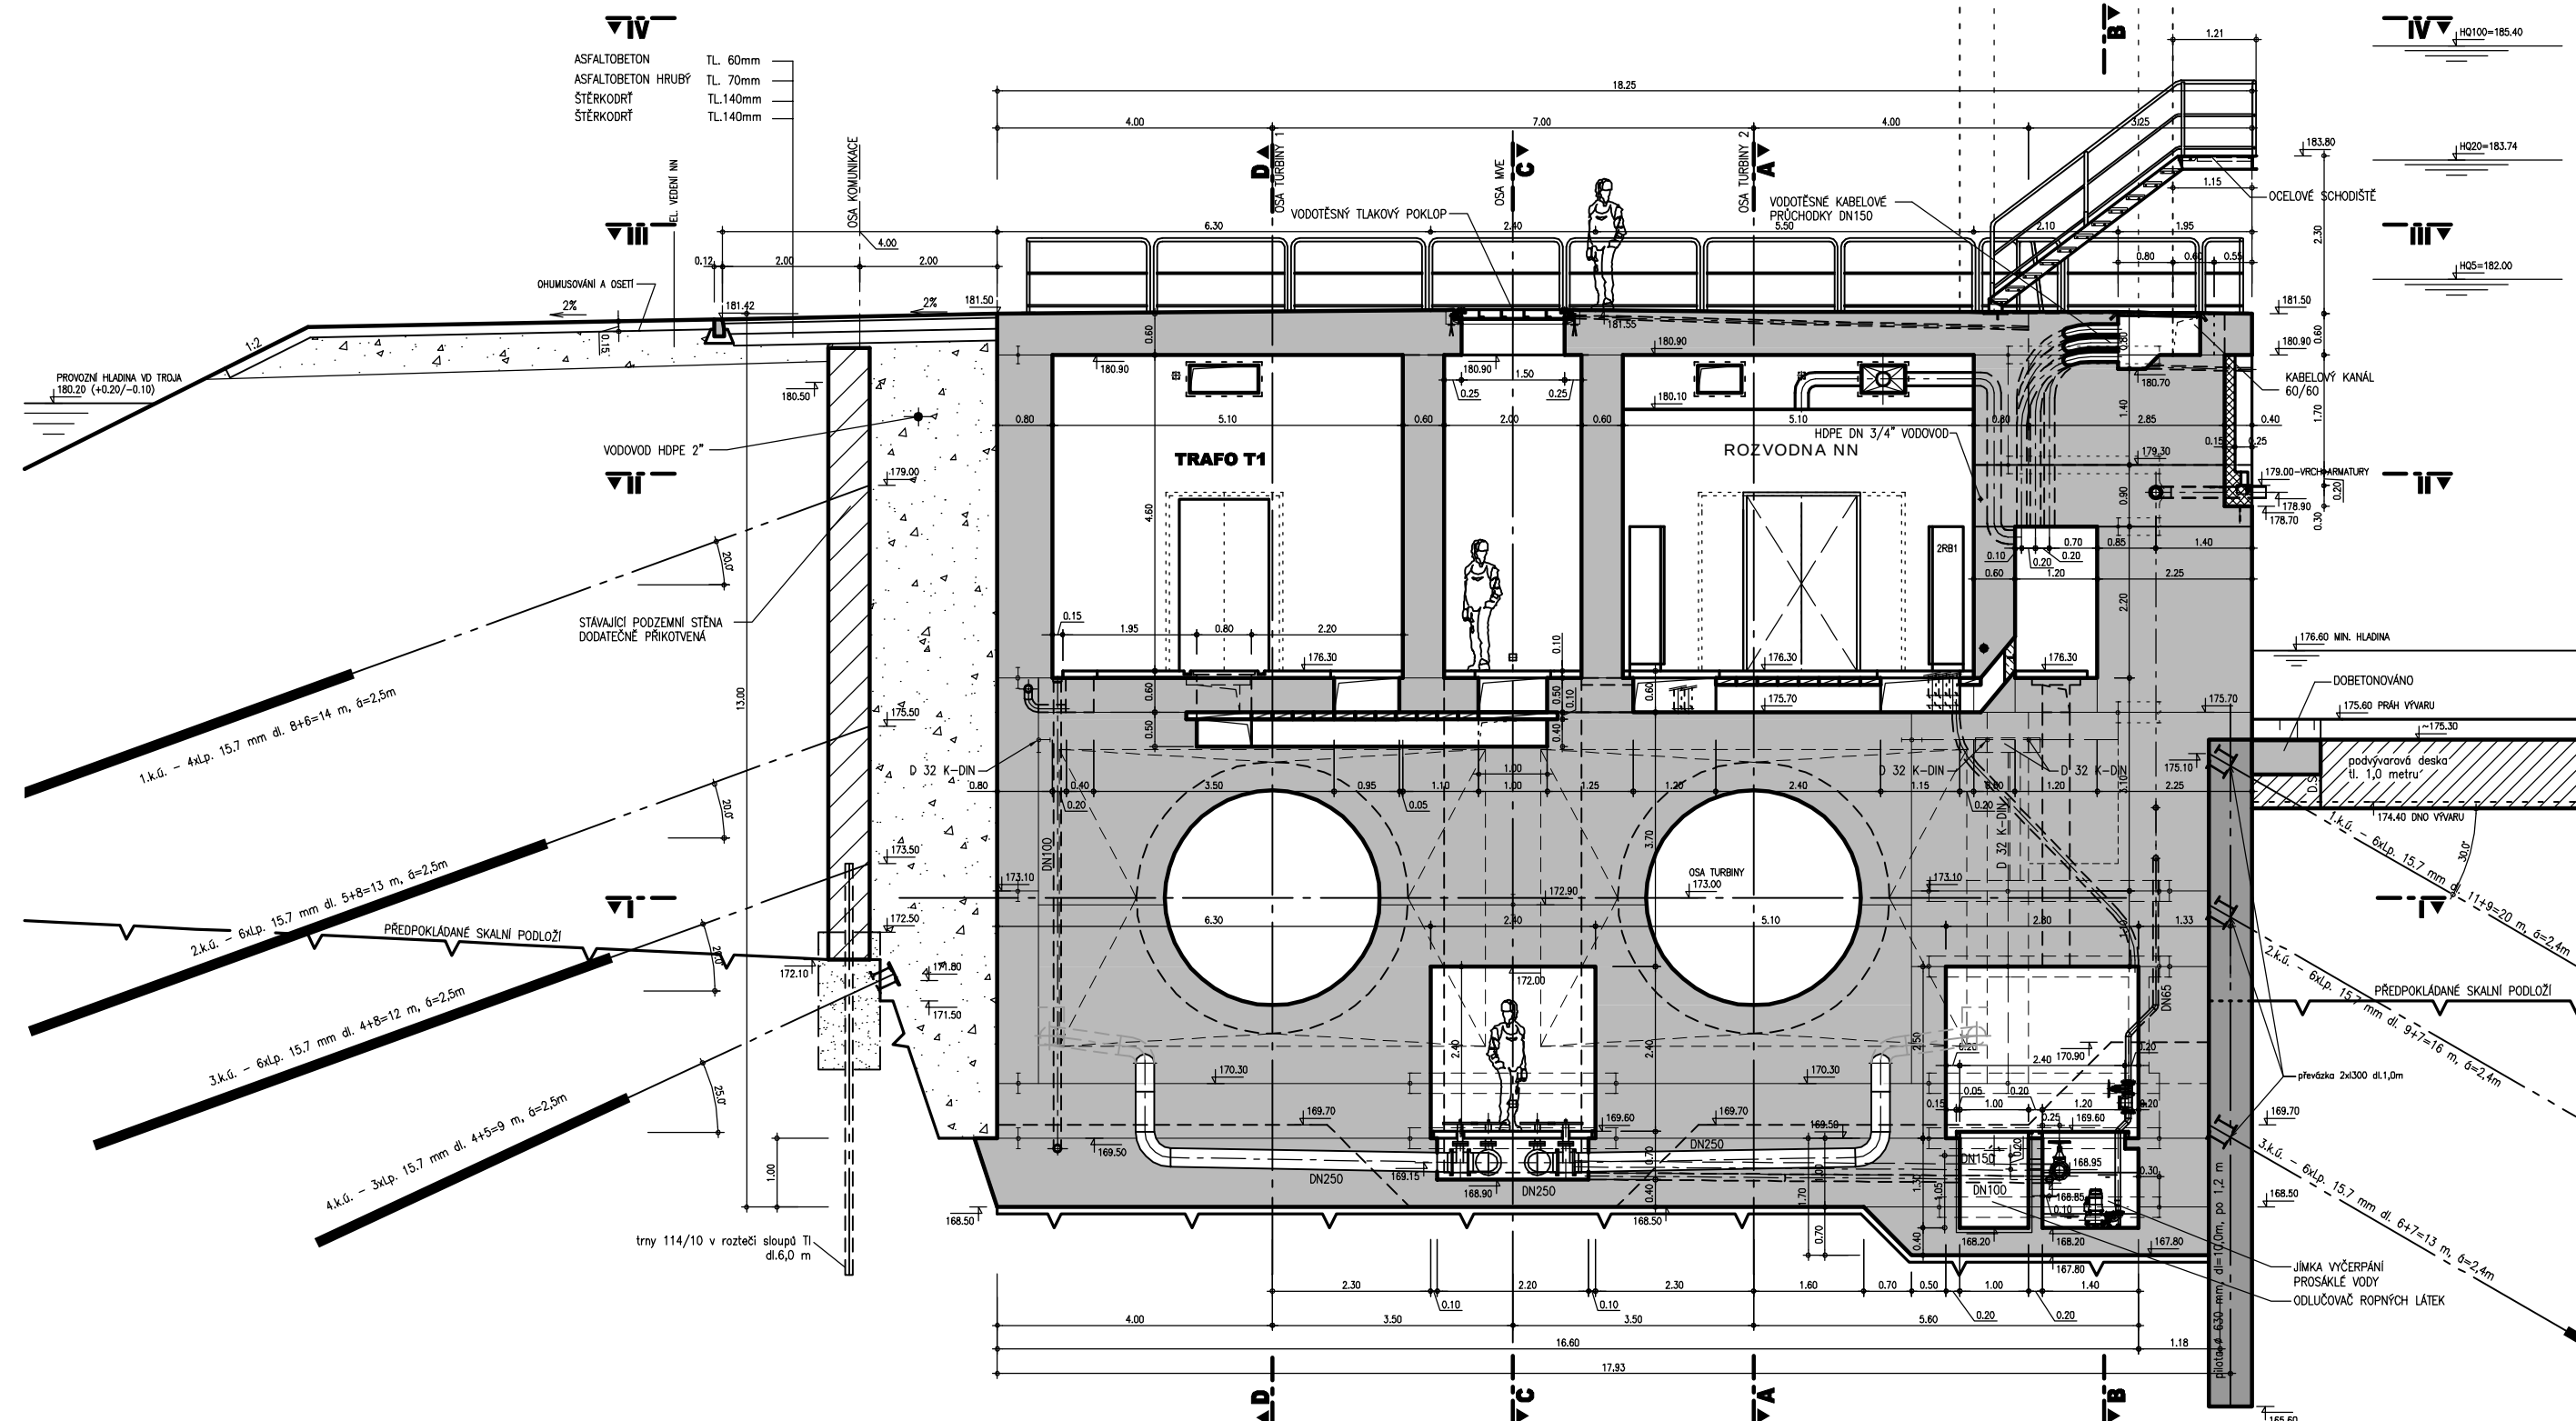

VÝŠKOVÝ SYSTÉM : BALT P.V.
KÓTOVÁNO V M



Pöry Environment a.s. Botanická 834/56, 602 00 Brno		Tel: +420 541 554 111 Fax: +420 541 211 205	E-mail : trade.wecz@pory.cz http://www.pory.cz
Zodpovědný projektant ING. MILOŠ JAROSLAV KUPSKÝ		Hlavní inženýr projektu ING. OLDŘICH NEUMAYER CSc.	Vedoucí střediska ING. OLDŘICH NEUMAYER CSc.
Vypracoval ING. JIRÍ HRADSKÝ		Kontrolýr ING. JIRÍ ŠTĚPÁNEK	Zakázkové číslo 3A07296.32.C01
Datum CERVENEC 2009		Dupse dokumentace DSPS	Název souboru TR 34_5_6.dwg

SO 2 - MVE SPODNÍ STAVBA, SO 3 - MVE HORNÍ STAVBA

PŘÍČNÝ ŘEZ 5-5, 6-6

POVODÍ VLTAVY, státní podnik

1 : 100

3.4.