



PŘÍČNÝ ŘEZ 10-10

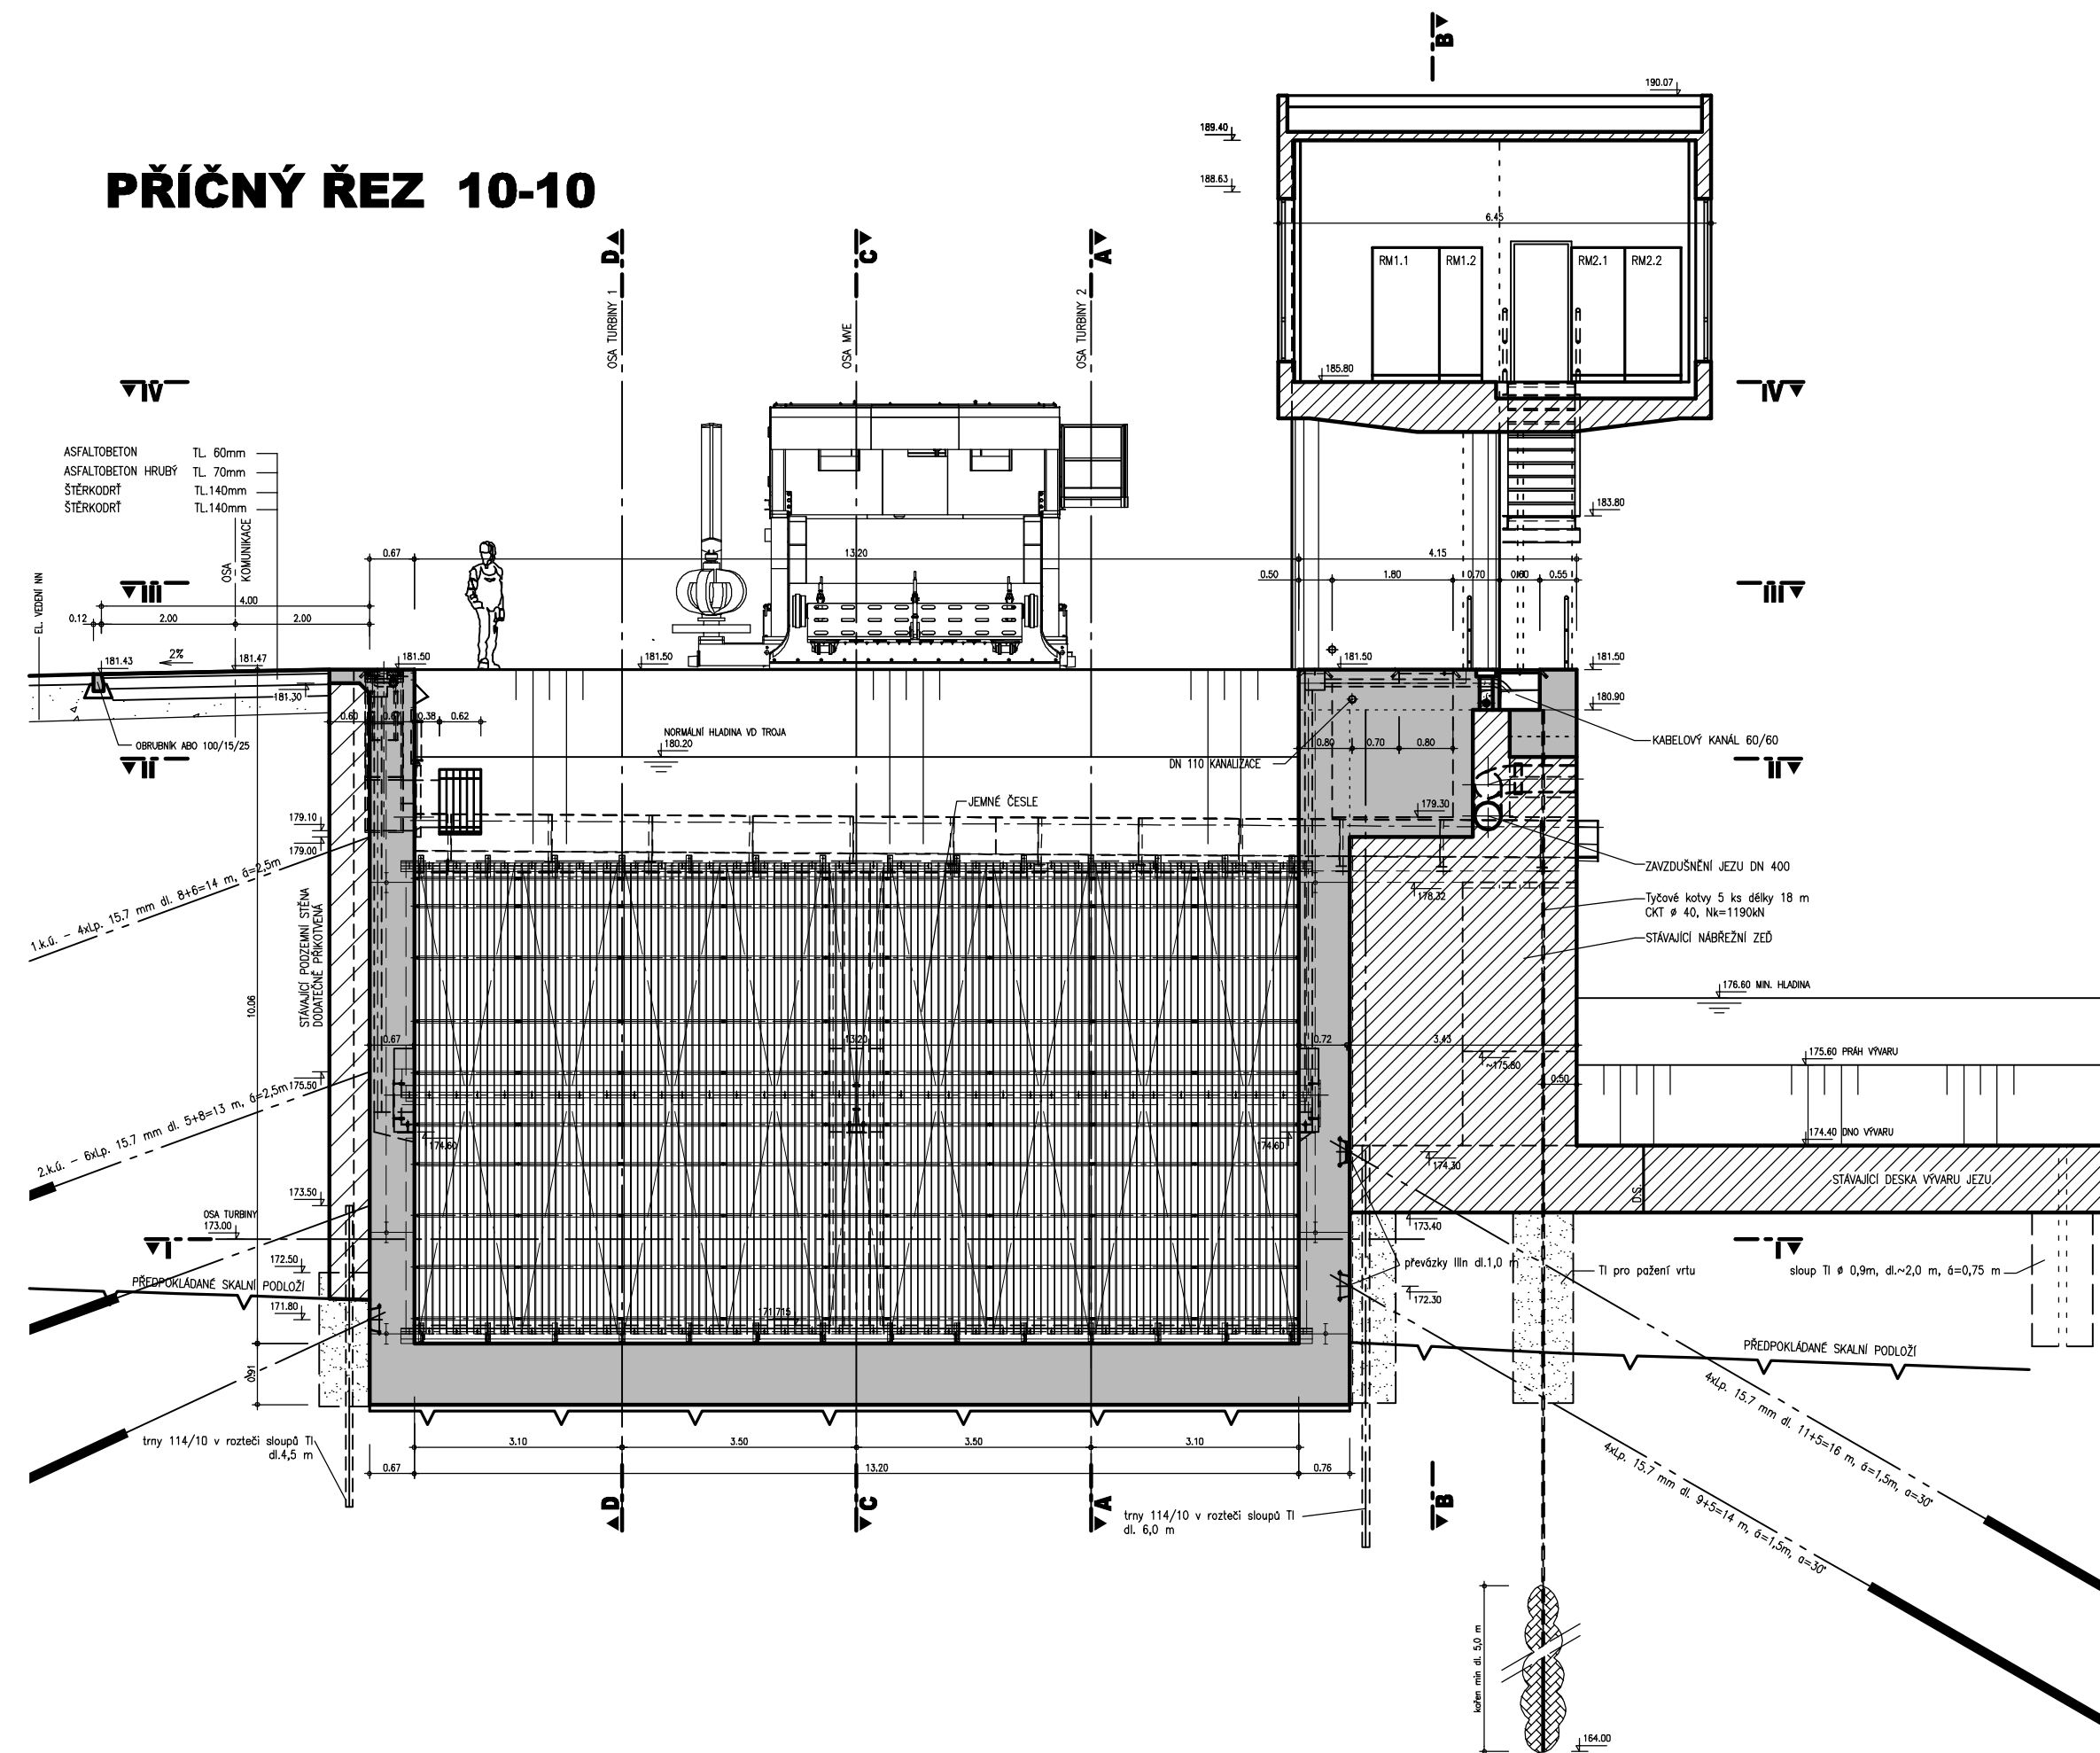

PŘÍČNÝ ŘEZ 9-9

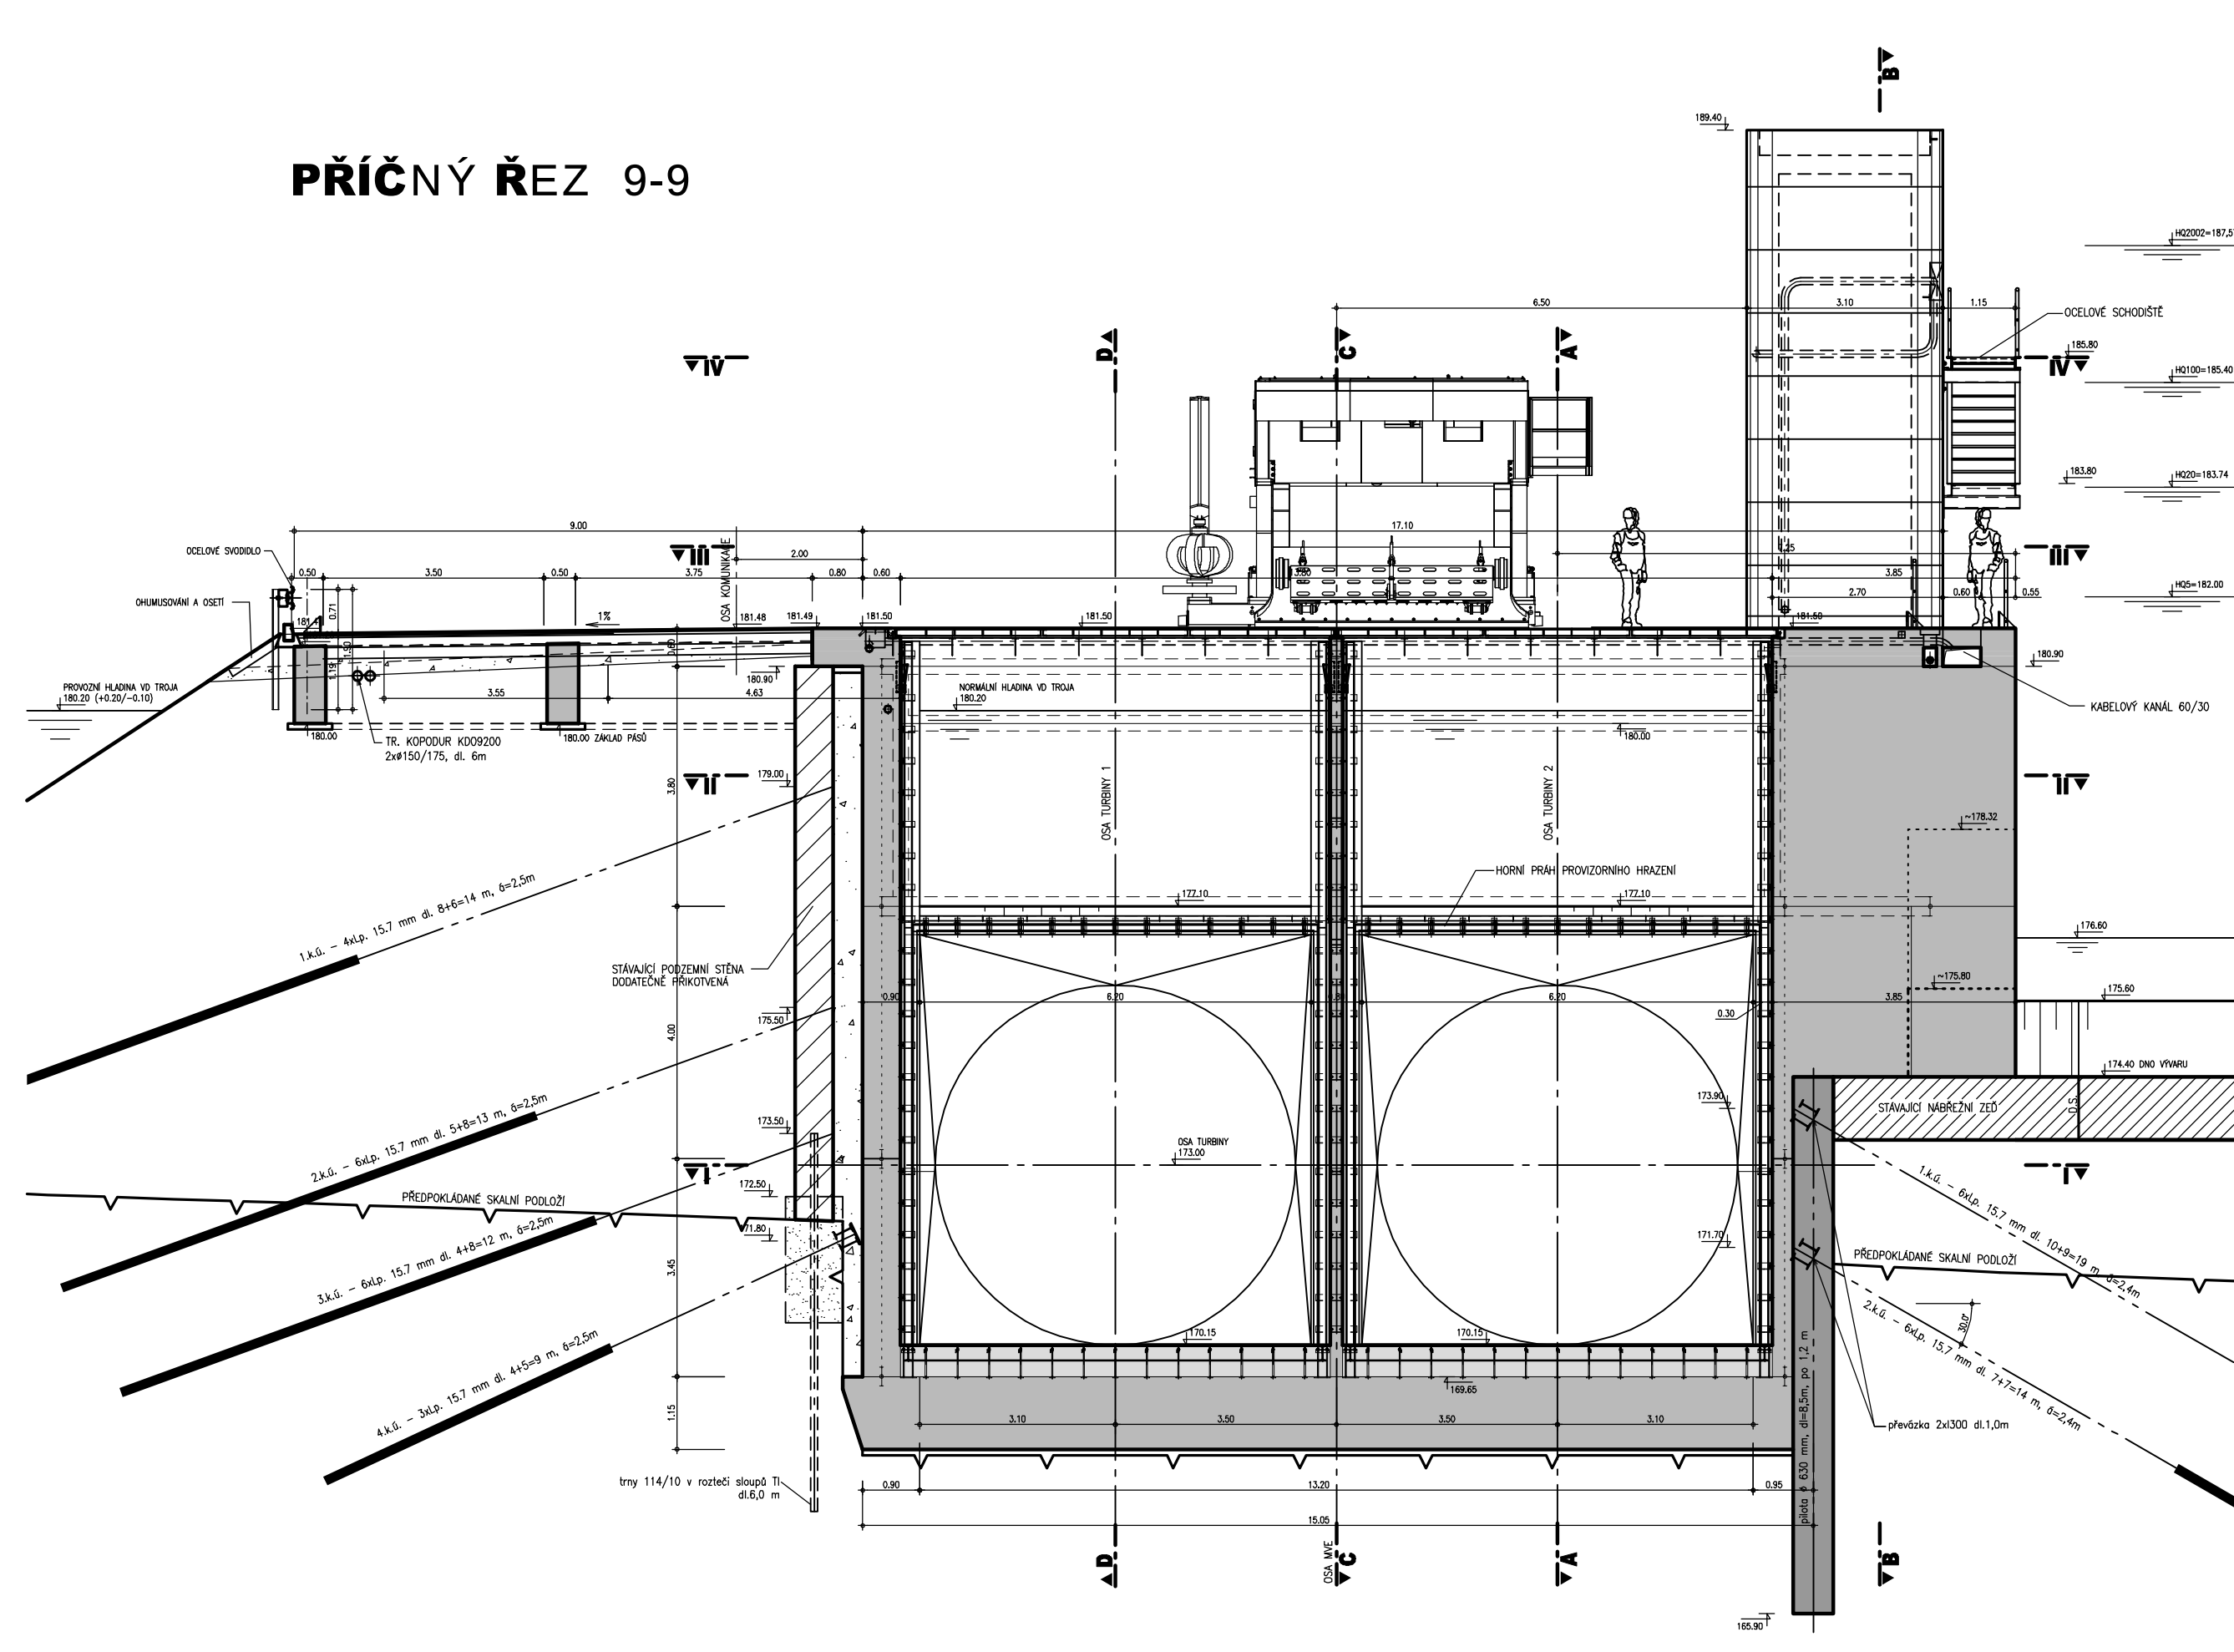

VÝŠKOVÝ SYSTÉM : BALT P.V.
— KÓTOVÁNO V M



Pöryr Environment o.o. Botaničká 834/56, 602 00 Brno		Tel: +420 541 554 111 Fax: +420 541 211 205	E-mail: trazec.wode@poryr.com http://www.poryr.cz
Zodpovědný projektant ING. MILOSLAV KUPSKÝ		Hlavní inženýr projektu ING. OLDŘICH NEUMAYER CSc.	Vedoucí střediska ING. OLDŘICH NEUMAYER CSc.
Vyraboval JIRÍ HRADSKÝ		Kontrolýr ING. JIRÍ ŠTĚPÁNEK	Zakázkové číslo 3A07296.32.C01
Datum CERVENEC 2009		Stupeň dokumentace DPS	Název souboru TR 36_9_10.dwg

AKCE

MVE TROJA

SO 2 - MVE SPODNÍ STAVBA, SO 3 - MVE HORNÍ STAVBA

CELKOVÉ VÝKRESY

PŘÍČNÝ ŘEZ 9-9, 10-10

POVODÍ VLTAVY, státní podnik

1 : 100

3.6.