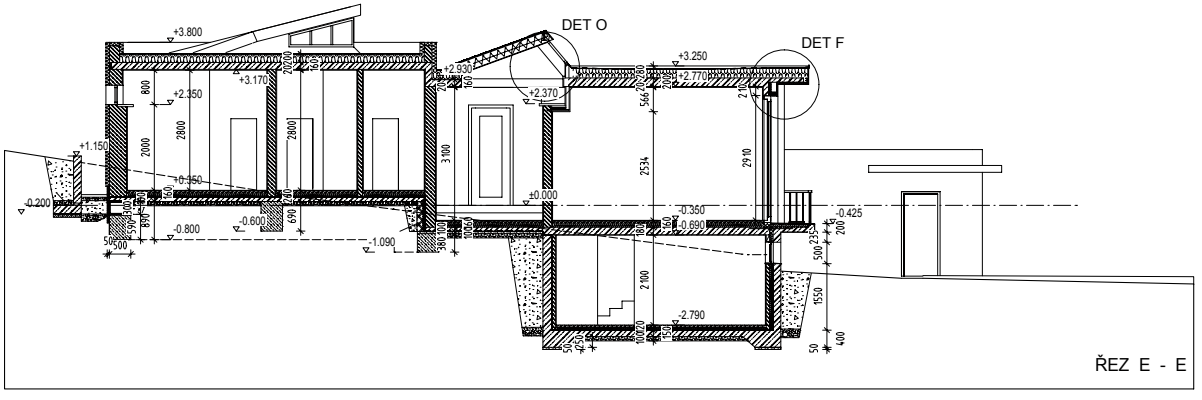
DET O
DET F
+3.800
+3.170
+2.350
+1.150
+0.350
-0.200
-0.800
-0.600
-1.090
+2.930
+2.370
+3.250
+2.770
±0.000
-0.350
-0.690
-0.425
-2.790
ŘEZ E - E

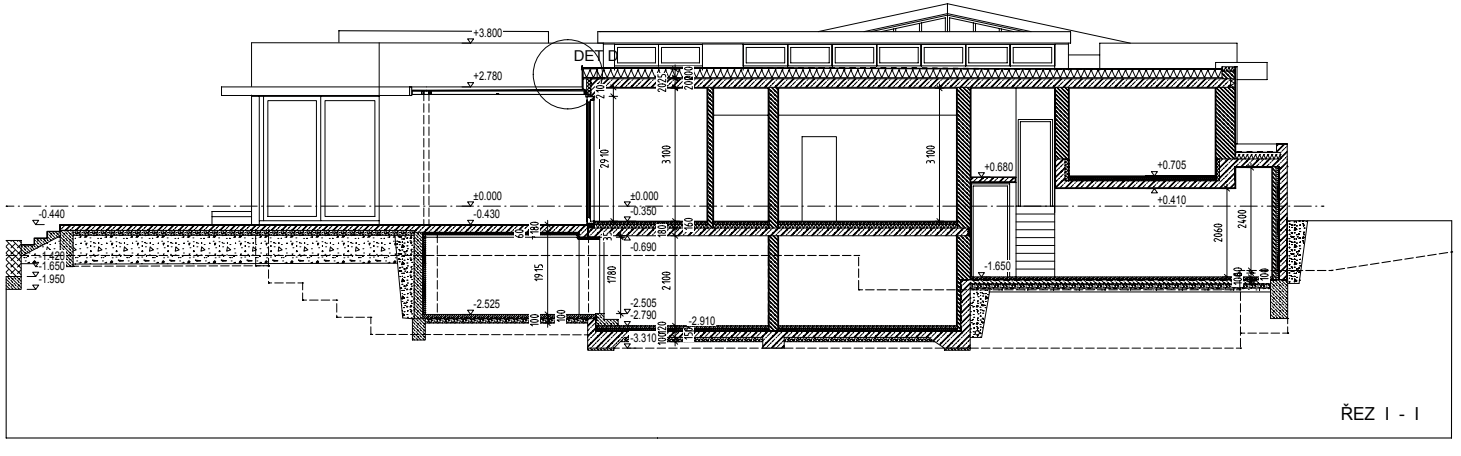
DET D
+3.800
+2.780
±0.000
-0.430
-0.350
-0.690
-0.440
-1.425
-1.650
-1.950
-2.525
-2.505
-2.790
-2.910
-3.310
+0.680
+0.705
+0.410
-1.650
ŘEZ I - I