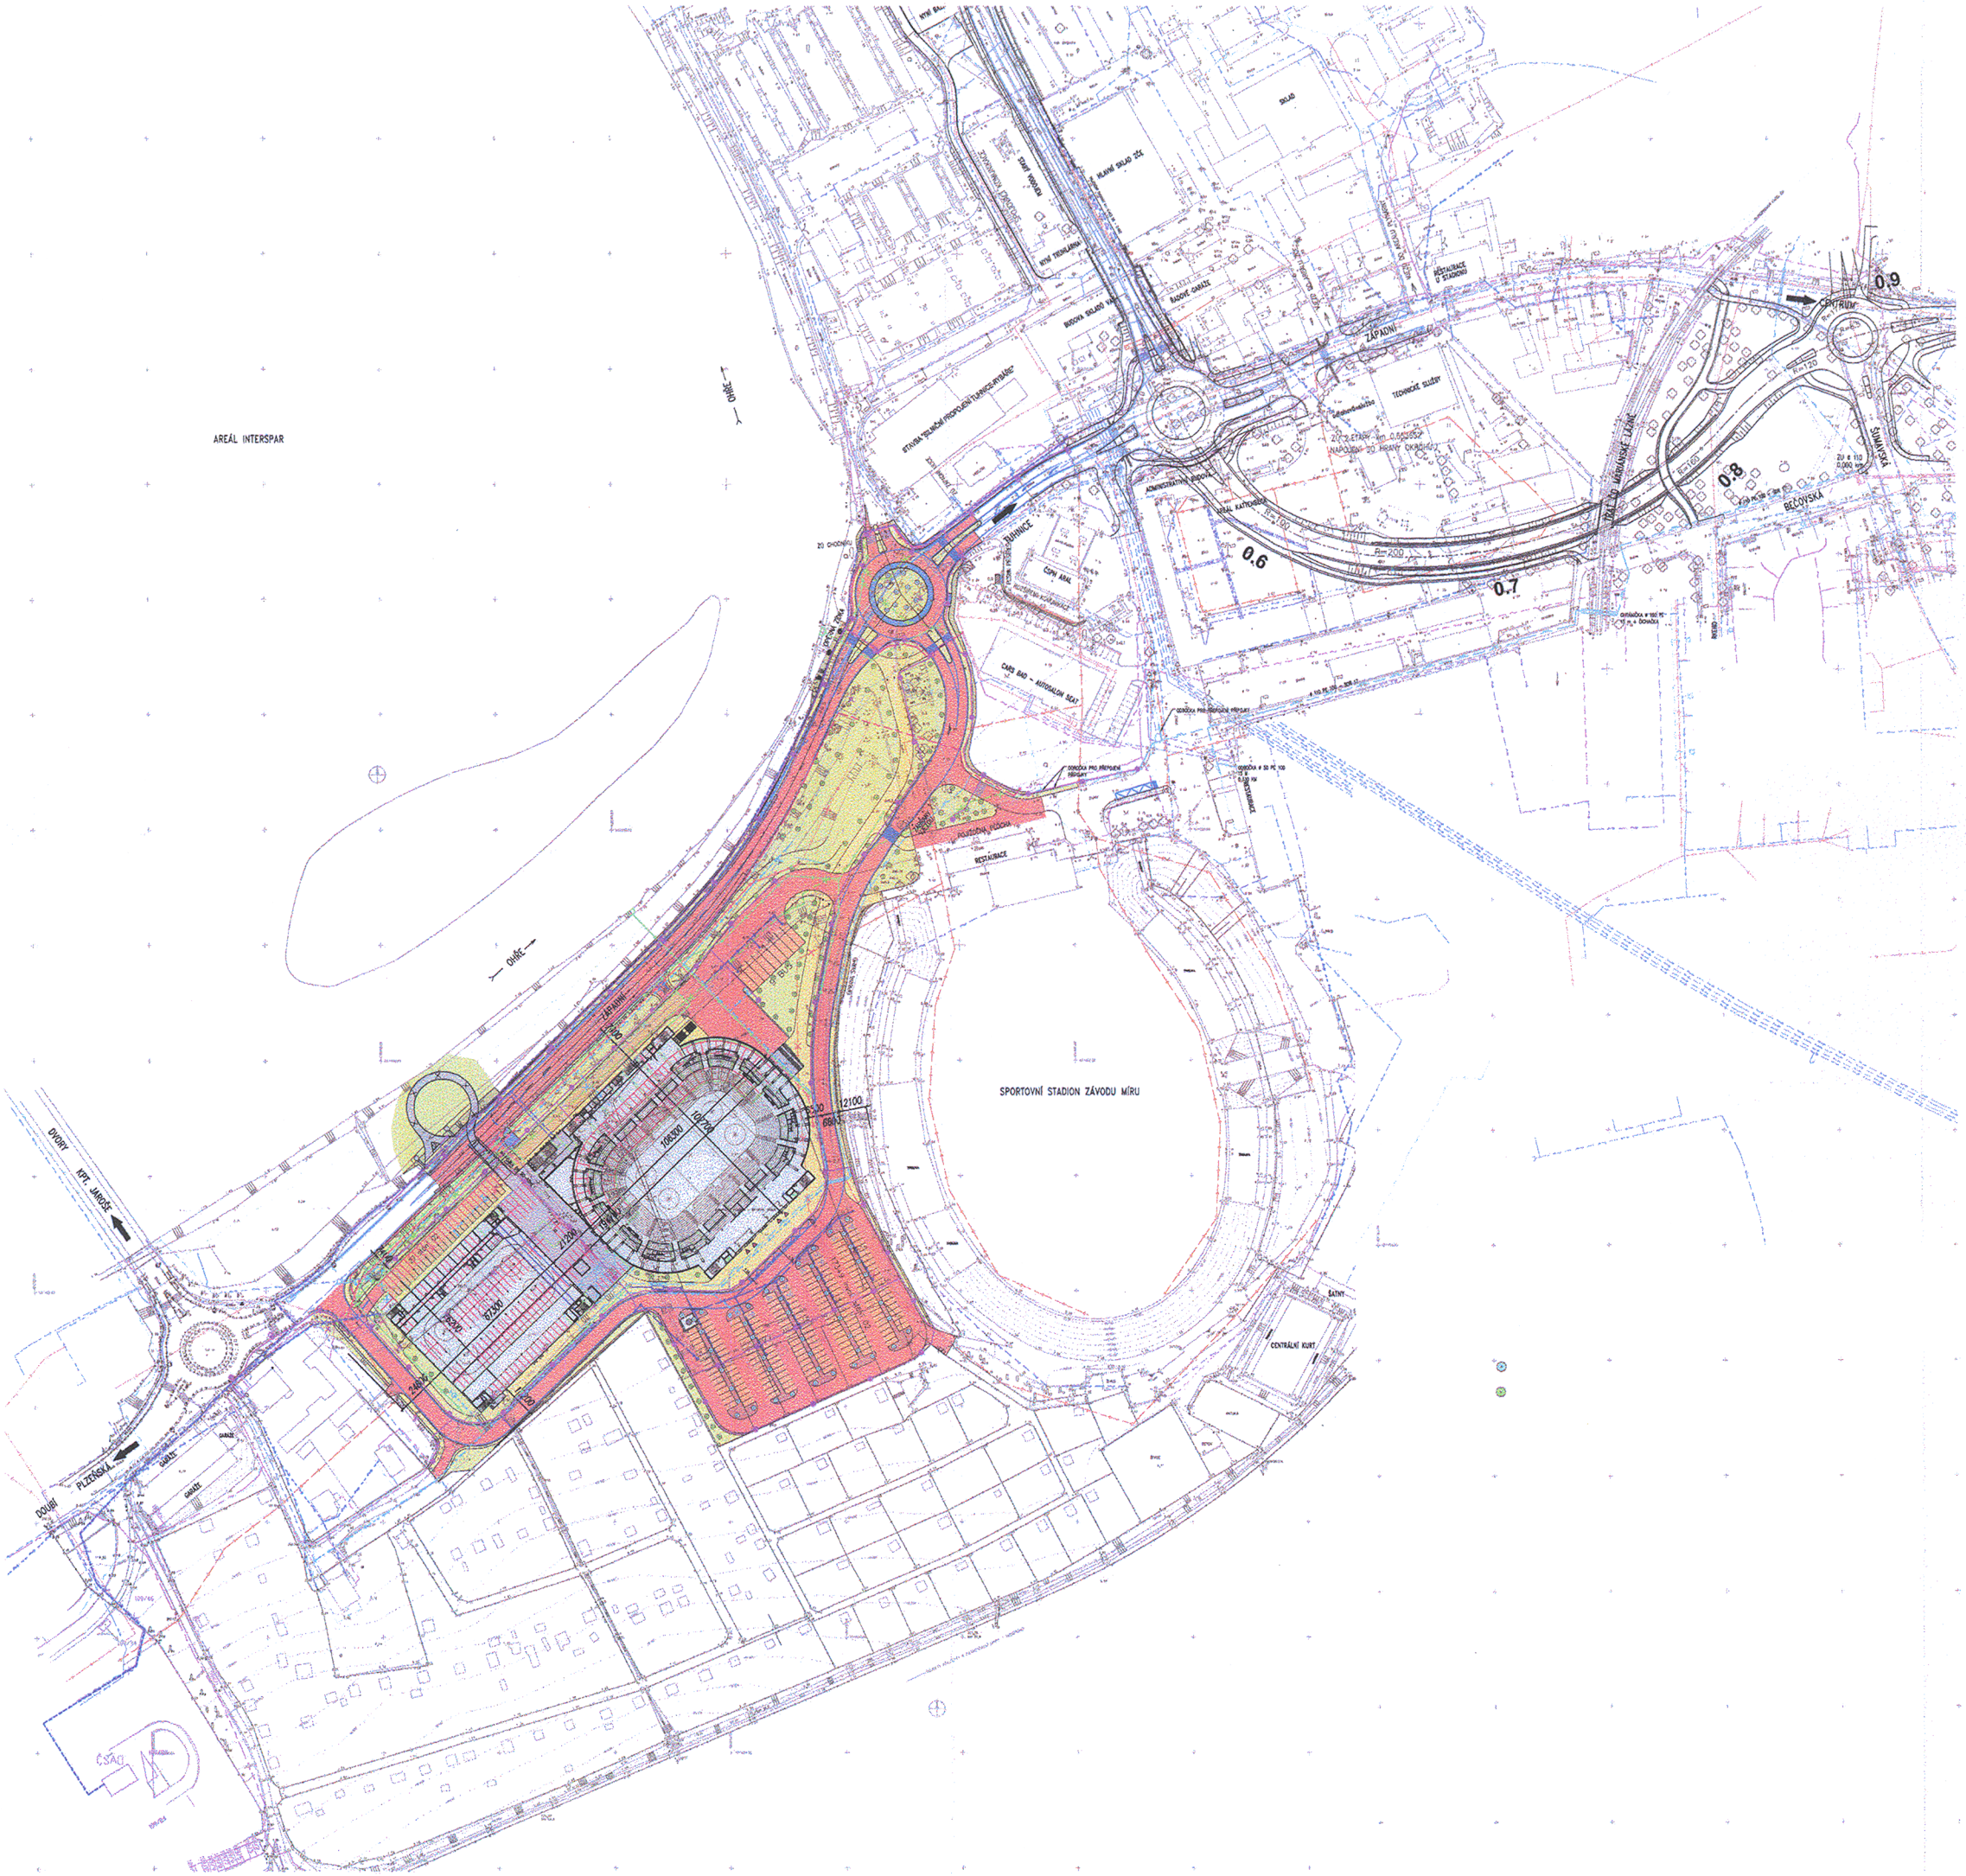

LEGENDA:

- OPLOCENÍ BEZ ROZLIŠENÍ DRUHU
- NOVÉ VODOROVNÉ DOPRAVNÍ ZNAČENÍ
- STROMY MALOKORUNNÉ – SO 18
- STROMY – SO 18
- POKRYTÉ KEŘE – SO 18
- ZATRAVNĚNÍ
- NAVRHOVANÉ OBJEKTY
- LÁVKA
- RAMPY
- PARKOVIŠTĚ
- NAVRHOVANÉ OBJEKTY – OBRYS 1.NP
- NAVRHOVANÉ OBJEKTY – OBRYS 2.NP
- NAVRHOVANÉ OBJEKTY – OBRYS 3.NP
- ZPEVNĚNÉ PLOCHY – ZÁMKOVÁ DLAŽBA
- TERASY – ZÁMKOVÁ DLAŽBA
- CHODNÍKY
- PARKOVACÍ STÁNÍ
- VOZOVKA

STÁVAJÍCÍ INŽENÝRSKÉ SÍTĚ

- KANALIZACE VAK
- KANALIZACE
- DEŠŤOVÁ KANALIZACE VAK
- DEŠŤOVÁ KANALIZACE
- ROZVODY VN
- ROZVODY NN ZEMNÍ ČEZ
- ROZVODY NN VZDUŠNÉ ČEZ
- ROZVODY NN
- NTL PLYNOVOD
- STL PLYNOVOD
- VODOVOD – PITNÁ VODA VAK
- VODOVOD – PITNÁ VODA
- PODZEMNÍ VEDENÍ SLABOPROUDU
- NADZEMNÍ VEDENÍ SLABOPROUDU
- PODZEMNÍ VEDENÍ SLABOPROUDU ČT
- VEDENÍ SLABOPROUDU ČD
- PODZEMNÍ VEDENÍ SLABOPROUDU AČR
- TOPNÝ KANÁL KATTENBECK
- TEPLOVOD
- VO ZEMNÍ
- VO VZDUŠNÉ

NAVRHOVANÉ INŽENÝRSKÉ SÍTĚ

- PŘELOŽKA NTL PLYNOVODU
- RUŠENÝ NTL PLYNOVOD
- STL PLYNOVOD
- NTL PŘÍPOJKA PLYNU
- NAVRŽENÝ NTL PLYNOVOD (ULOŽENÍ DO ZDUŠENÉHO STÁV.POTRUBÍ)
- PROJEKTOVANÝ NTL PLYNOVOD
- ZRUŠENÝ NTL PLYNOVOD A PŘÍPOJKY
- NAVRŽENÝ NTL PLYNOVOD A PŘÍPOJKY (V OTEVŘENÉM VÝKOPU)
- NAVRŽENÉ PLYNOVÉ ODBĚRNÉ ZAŘÍZENÍ
- STÁVAJÍCÍ PLYNOVÉ ODBĚRNÉ ZAŘÍZENÍ
- STOŽÁRY VEŘEJNÉHO OSVĚTLENÍ
- RUŠENÉ STOŽÁRY VEŘEJNÉHO OSVĚTLENÍ
- PŘELOŽKY A ROZVODY VN–PODZEMNÍ VEDENÍ
- RUŠENÉ ROZVODY VN
- RUŠENÉ ROZVODY NN VZDUŠNÉ ČEZ
- PODZEMNÍ VEDENÍ SLABOPROUDU ČT
- RUŠENÁ VEDENÍ SLABOPROUDU ČT
- OCHRANA PODZEMNÍHO VEDENÍ SLABOPROUDU AČR
- ODVODNĚNÍ ZPEVNĚNÝCH PLOCH A PARKOVIŠŤ
- KANALIZACE DEŠŤOVÁ
- KANALIZACE SPLAŠKOVÁ
- PŘELOŽKA MĚSTSKÉ KANALIZAČNÍ STOKY
- RUŠENÁ MĚSTSKÁ KANALIZAČNÍ STOKA
- RUŠENÁ KANALIZACE
- PŘELOŽKA KANALIZACE AREÁLU ZM
- ZATRUBNĚNÍ VODOTEČE
- RUŠENÝ VODOVOD (VaK)
- ROZVODY VODY
- PŘELOŽKA VODOVODNÍHO ŘADU (VaK)
- POŽÁRNÍ HYDRANT

BFB studio s.r.o.
Komunardů 3, Praha 7
IČO: 48535826

Ved.projektant	ING. ARCH. BUCHTA
Hlav.inž.projektu	ING. ZÁPLETAL
Zodp.projektant	ING. ODVODY, ING. FOREJT, ING. KRAUS,
Vypracoval	ING. ODVODY, ING. HAVLÍKOVÁ, L.BAUEROVÁ
Objednatel	ING. ARCH. BUCHTA, BFB studio, s.r.o., KOMUNARDŮ 3, PRAHA 7
Investor	MĚSTO KARLOVY VARY, MOSKEVSKÁ 21, 361 20 KARLOVY VARY
MÚ KARLOVY VARY	KÚ KARLOVY VARY

PORTICUS s.r.o.

Stavba	VÝSTAVNÍ, SPORTOVNÍ KULTURNÍ A KONGRESOVÉ CENTRUM
Akce	KARLOVY VARY
Objekt	
Dílčí část	
Obsah	SITUACE KOORDINAČNÍ
Formát	15 A4
Datum	12/2005
Stupeň	DSP
Č. zakázky	0411 039.3
Měřítko	1:1000
Č.přílohy	B.5