


pohled jižní

pohled severní

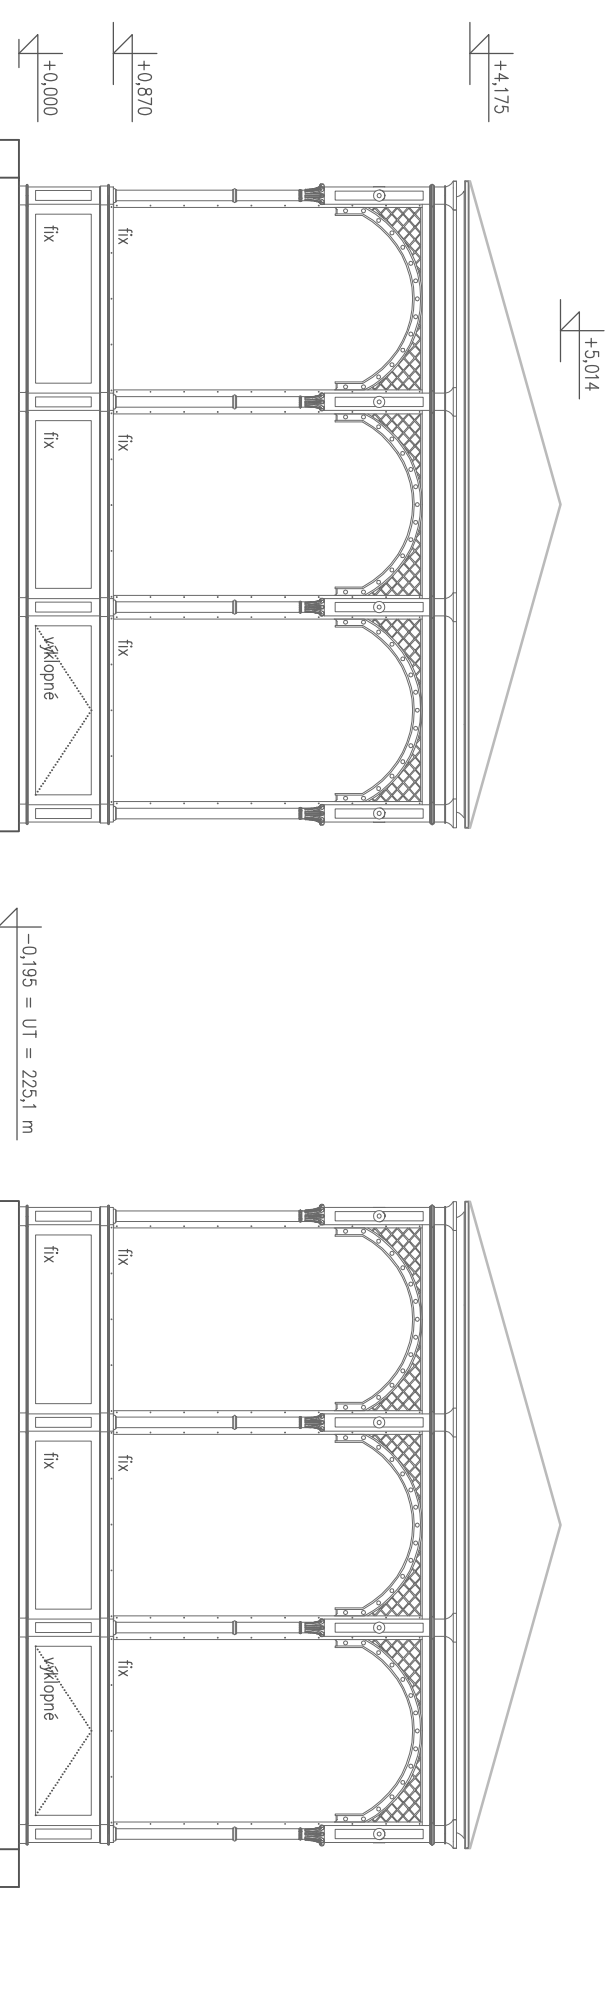

PAVILÓNEK VÍTKOVICE
POHLED SEVERNÍ A JIŽNÍ

číslo výkresu 8