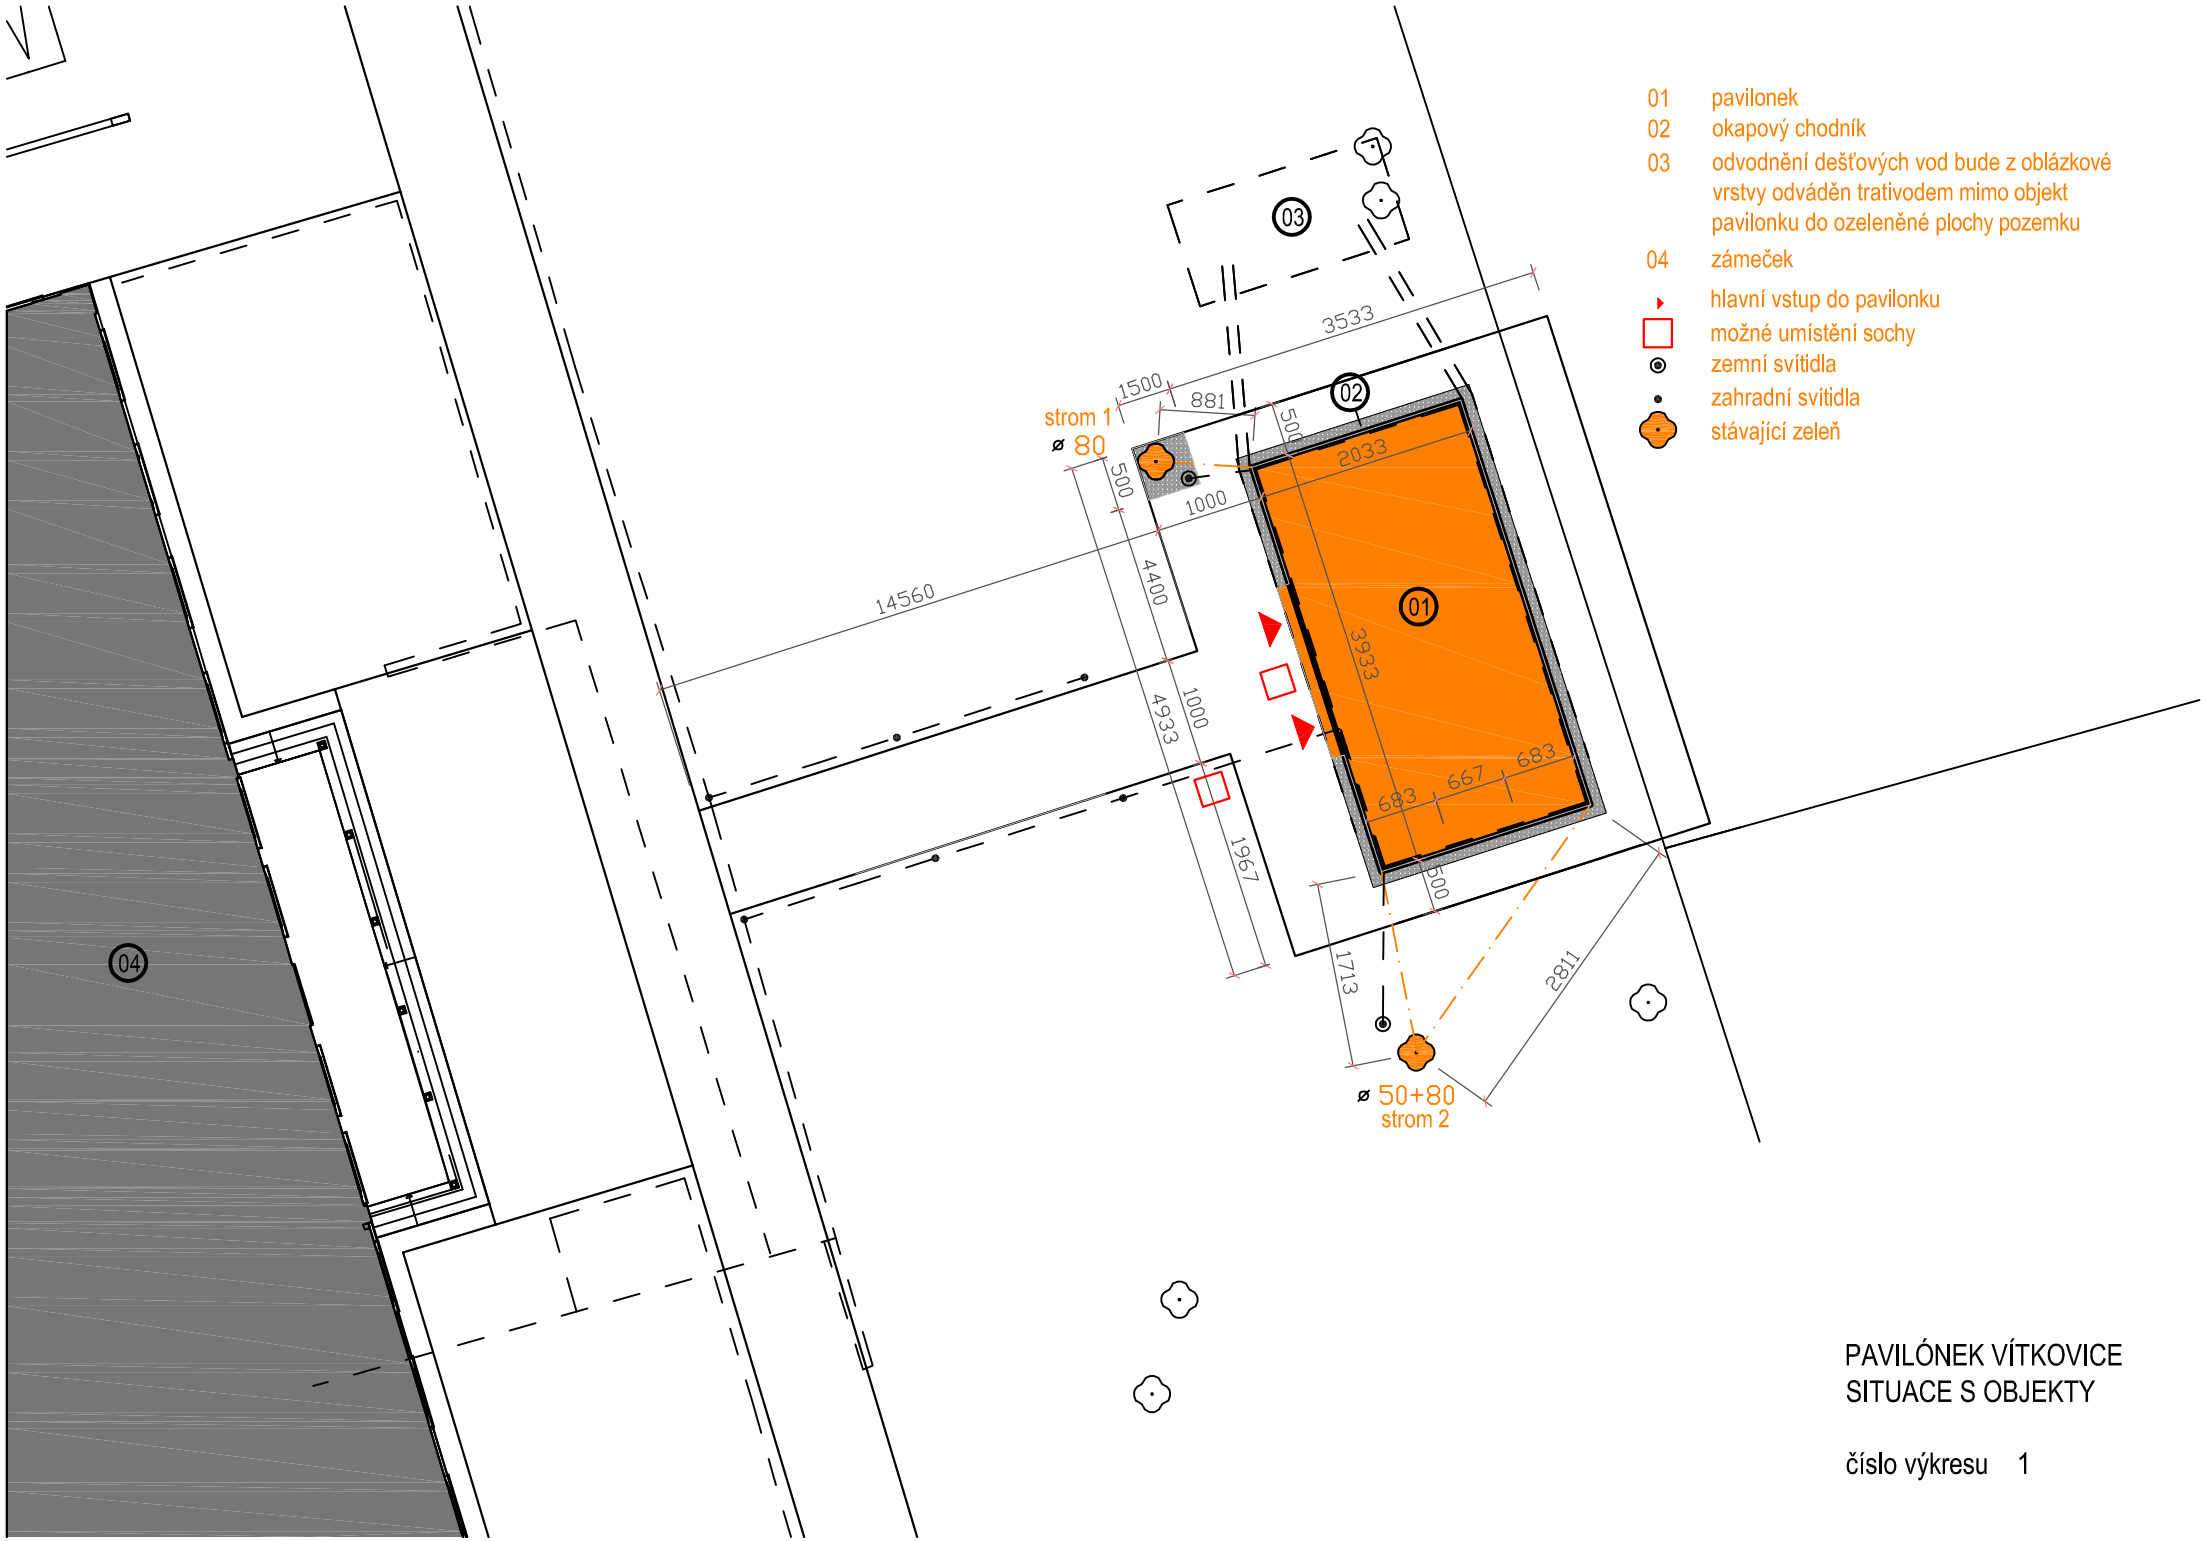

PAVILÓNEK VÍTKOVICE
SITUACE S OBJEKTY

číslo výkresu 1