


0
5
10
20 m

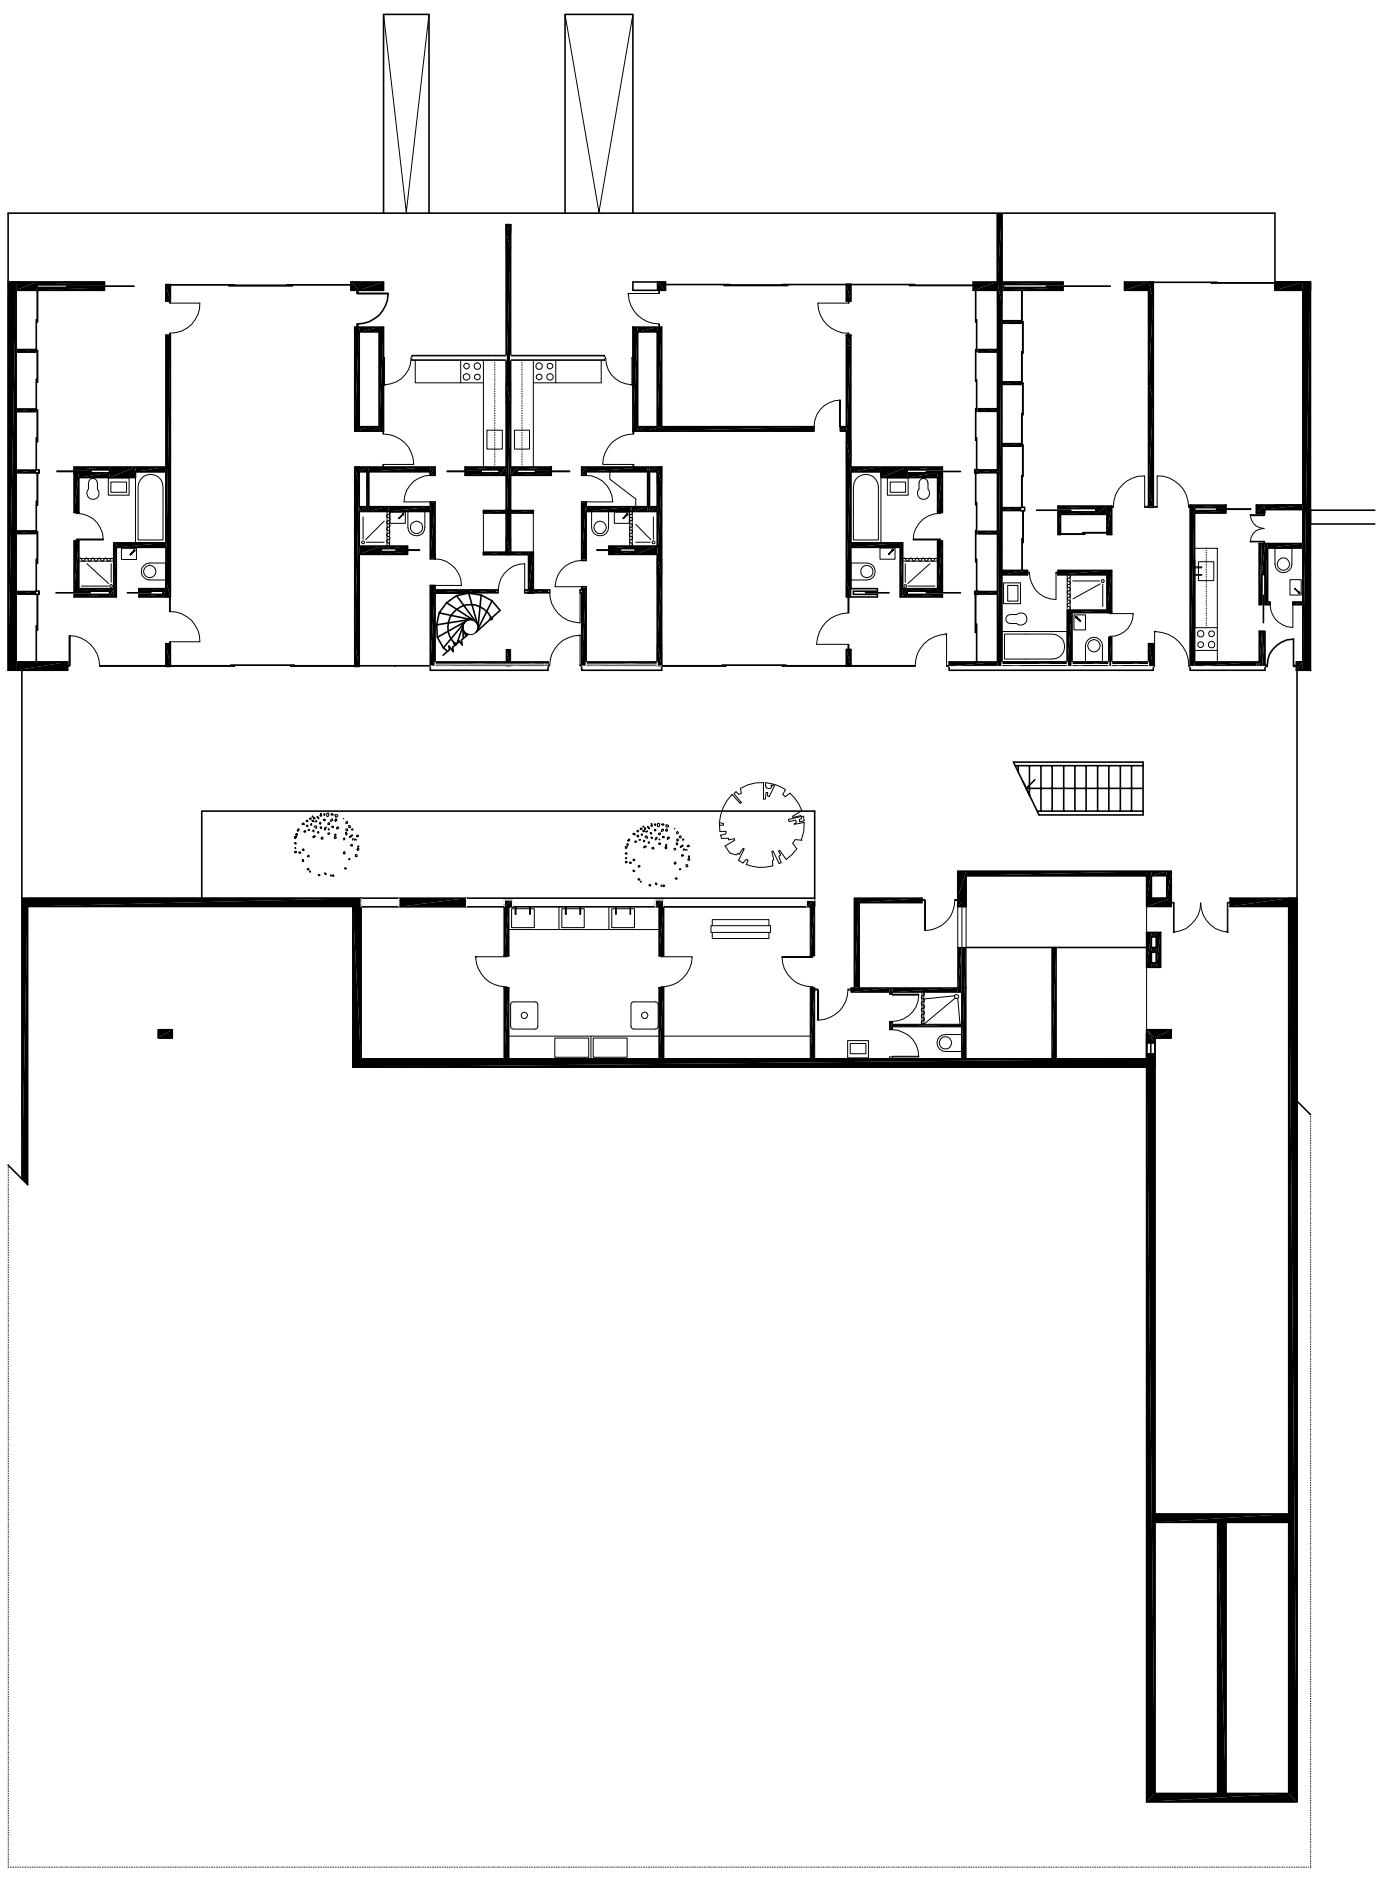

HLAVNÍ BUDOVA 1.NP - PŘED REKONSTRUKCÍ