


0
5
10
20 m

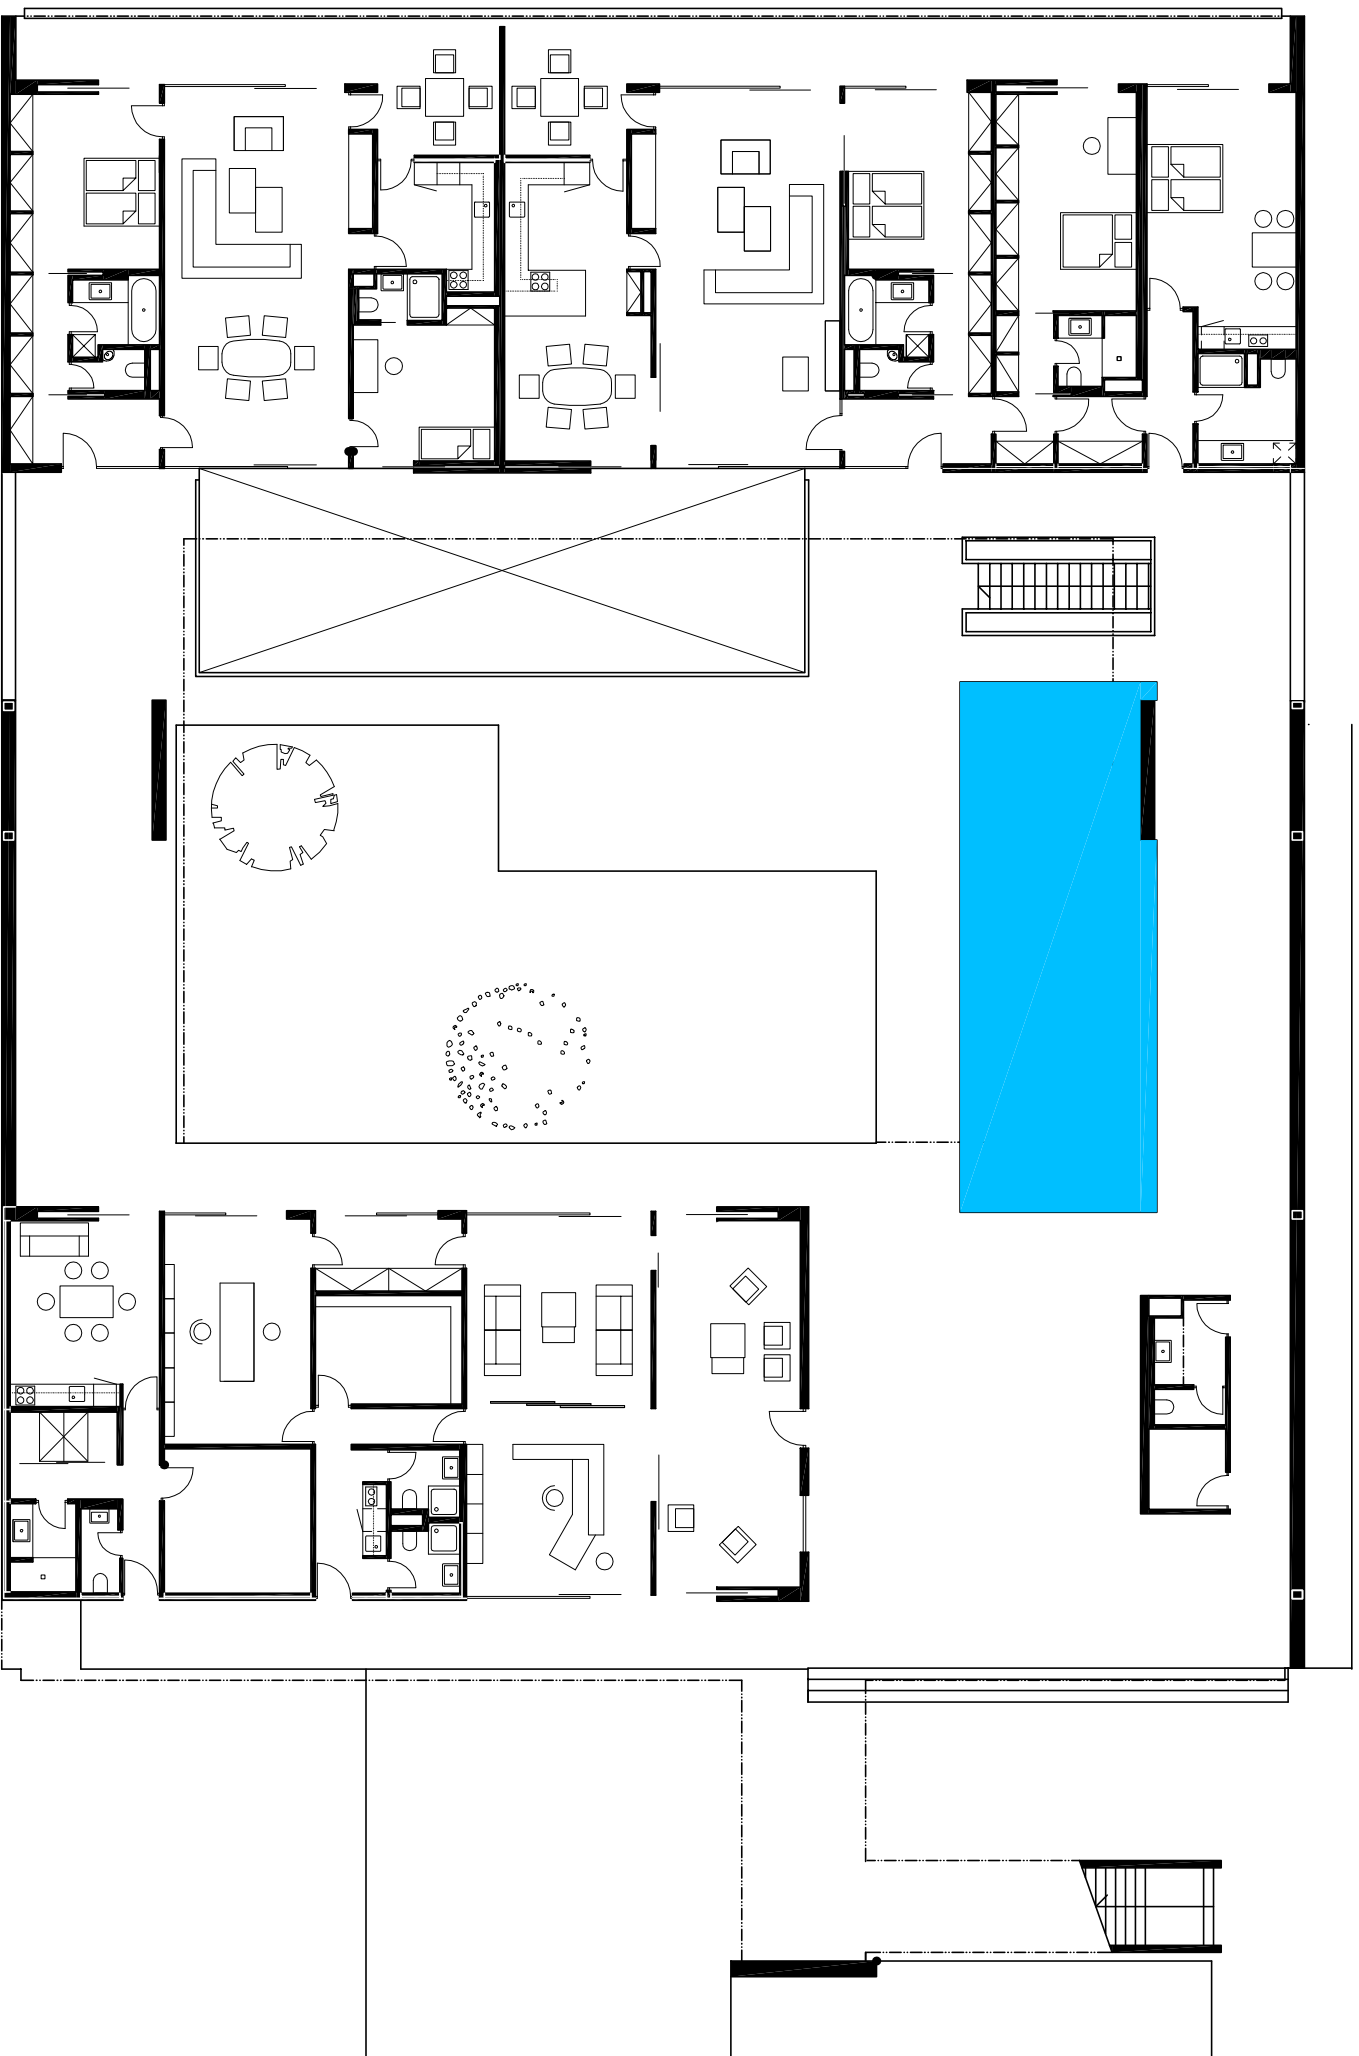

HLAVNÍ BUDOVA 2.NP - PO REKONSTRUKCI