


0
5
10
20 m

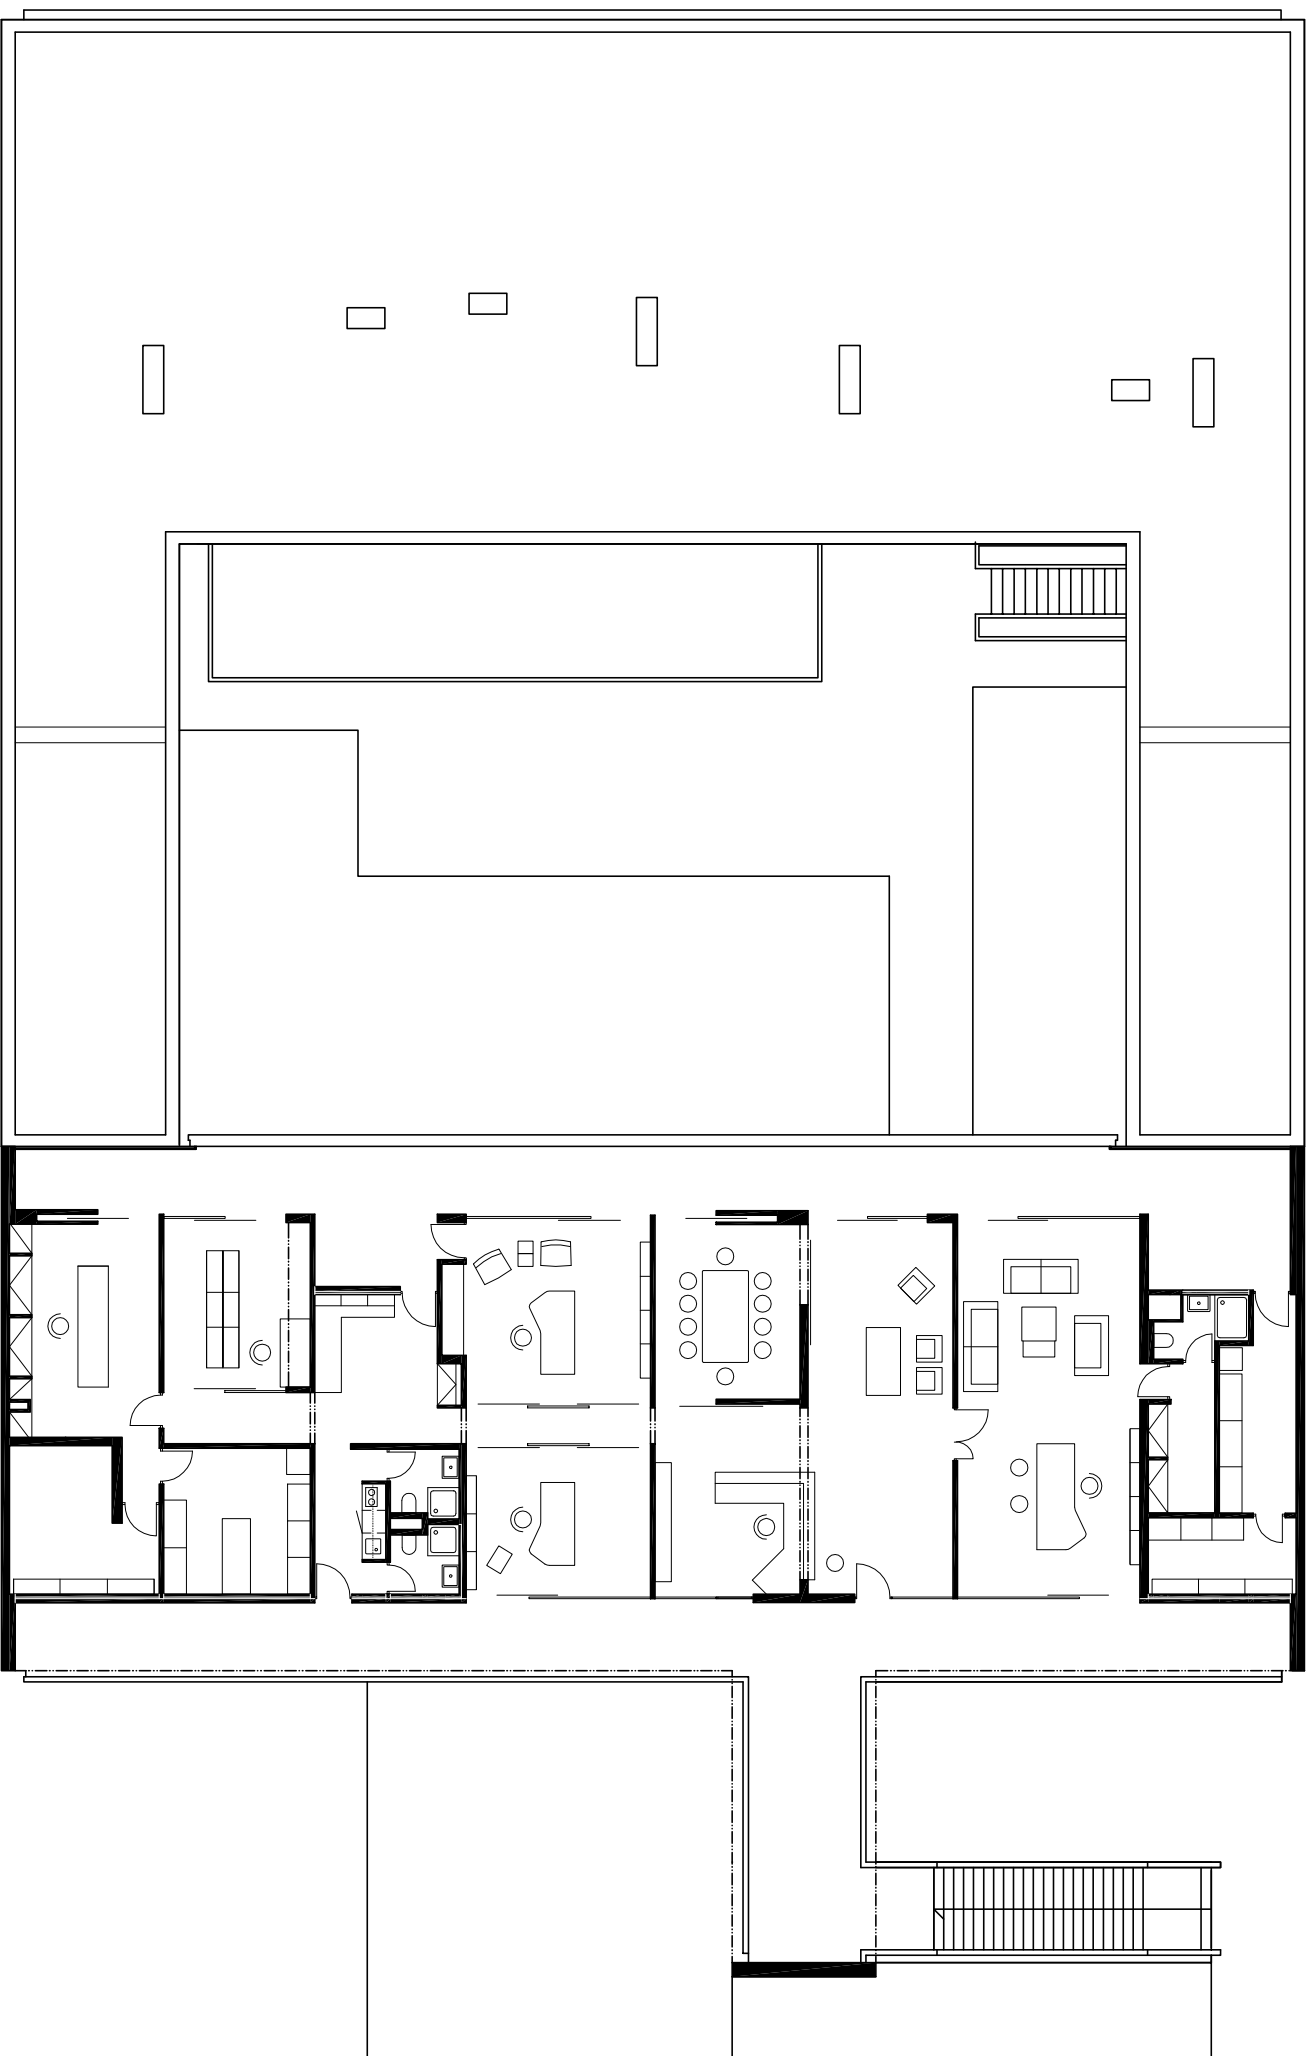

HLAVNÍ BUDOVA 3.NP - PO REKONSTRUKCI