


0  
5  
10  
20 m

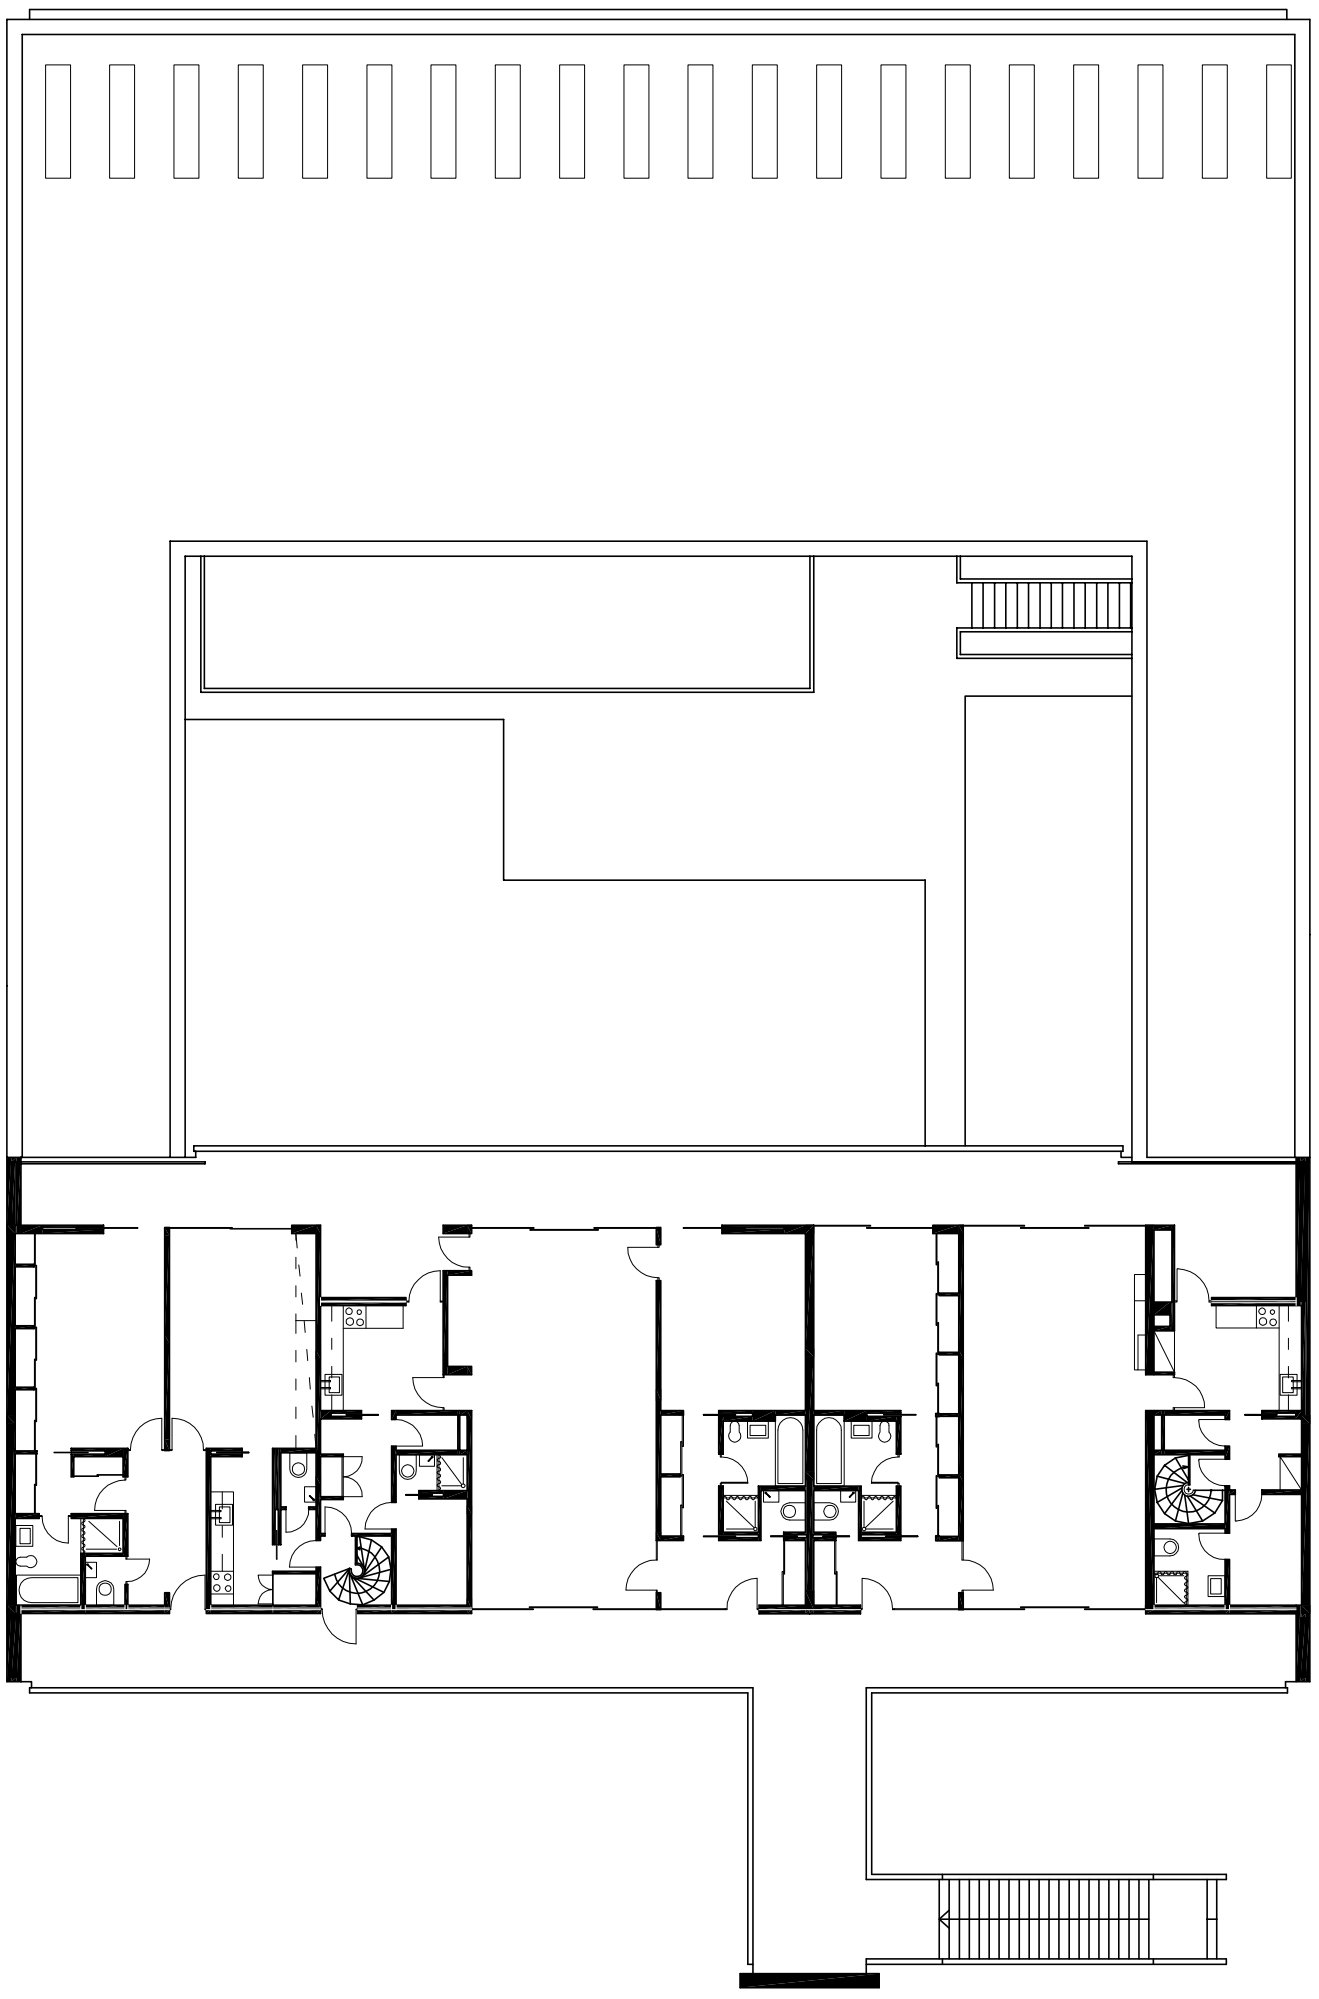

HLAVNÍ BUDOVA 3.NP - PŘED REKONSTRUKCÍ