

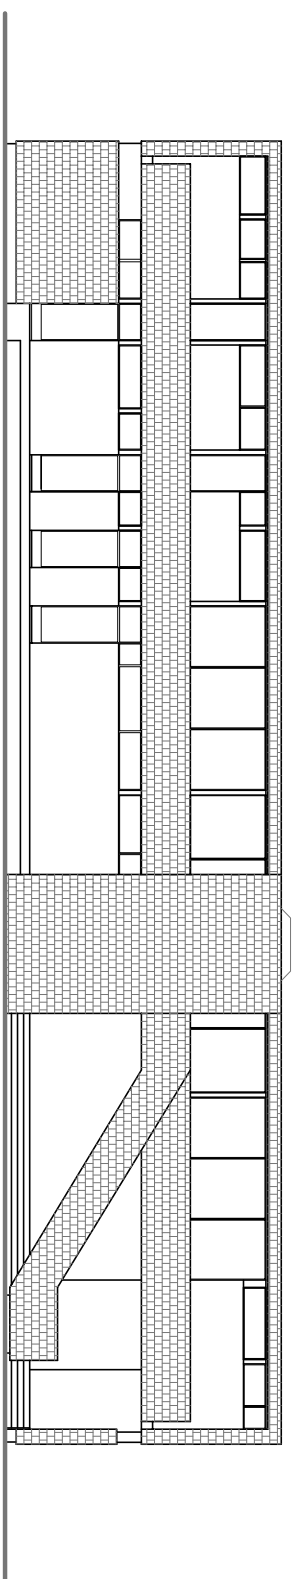
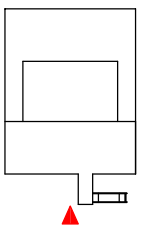


PŘED REKONSTRUKCÍ

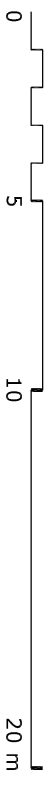

PO REKONSTRUKCI

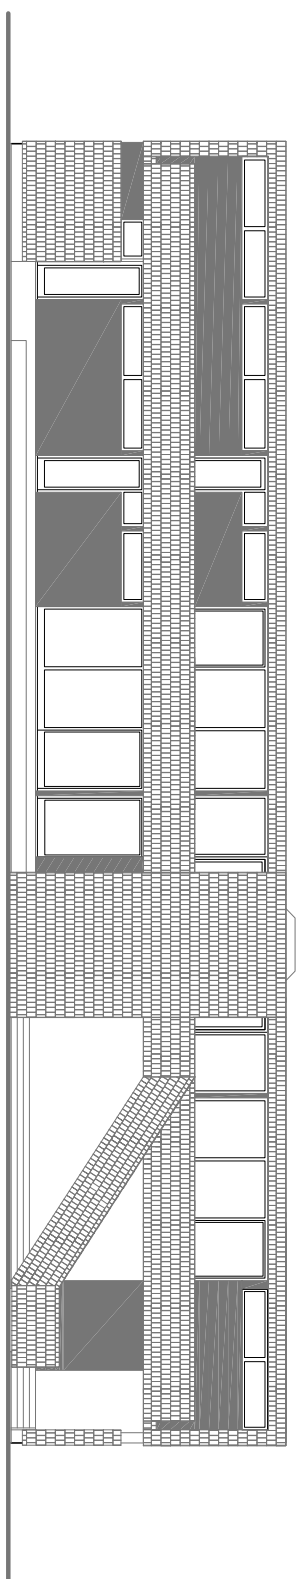

HLAVNÍ BUDOVA - POHLED SZ (ČELNÍ)