
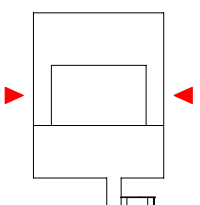
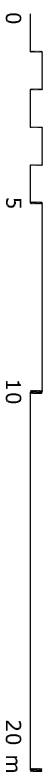


POHLED JZ

POHLED SV

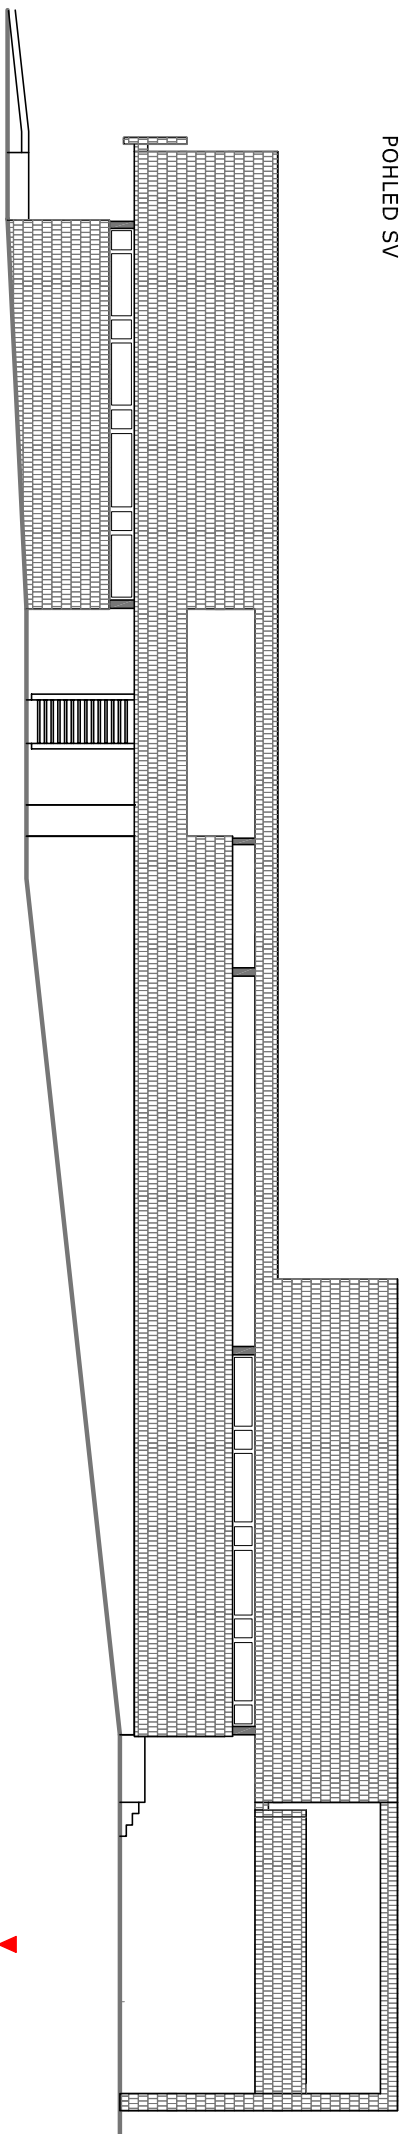

HLAVNÍ BUDOVA - BOČNÍ POHLEDY