



POHLED SV (VSTUPNÍ)

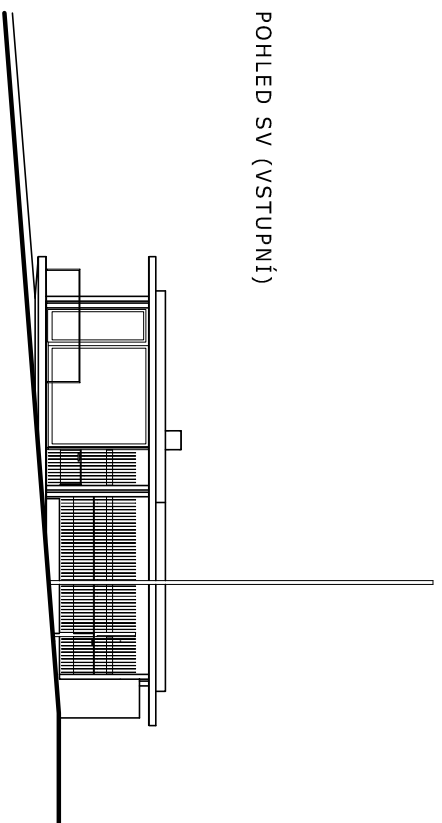

POHLED SZ (ULIČNÍ)

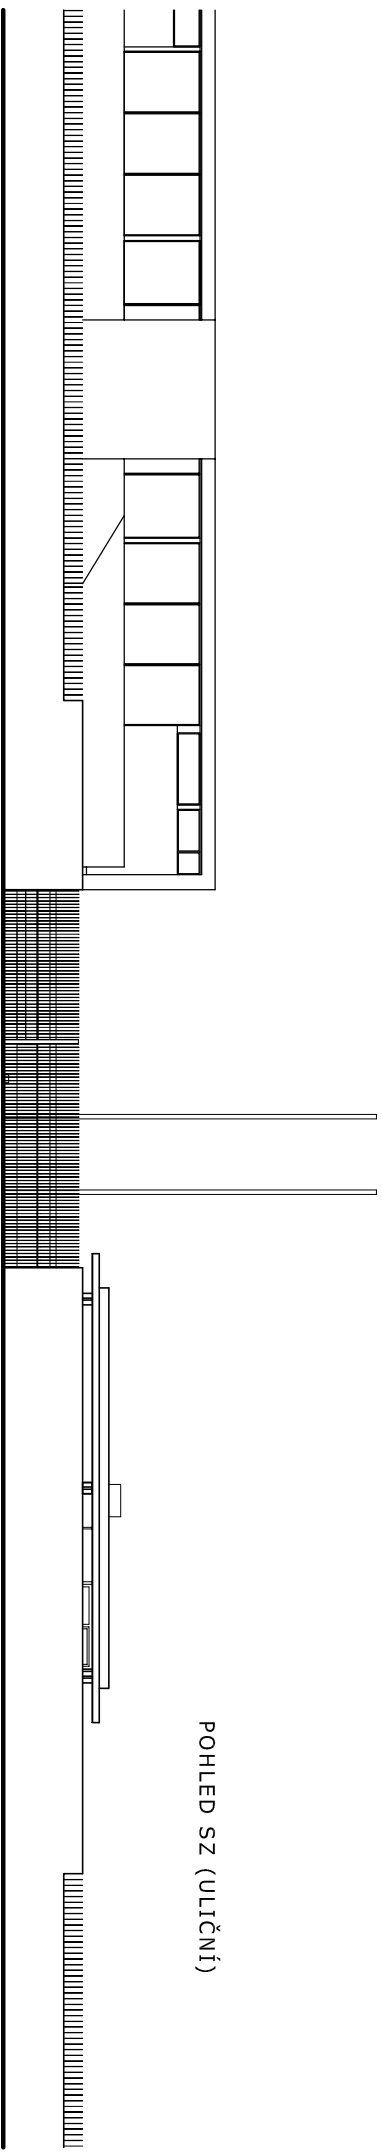

VSTUPNÍ OBJEKT