



PŮDORYS 2.NP ČÁST C

S004	
04201	CHODBA
04202	CHODBA
04203	CHODBA
04204	CHODBA
04205	ÚKLID + ŠATNA
04206	TOALETY - ŽENY
04207	TOALETY - MUŽI
04208	ÚKLIDOVÁ MÍSTNOST
04209	TOALETA - IMOBILNÍ
04210	SCHODIŠTĚ
04211	VÝTAH
04212	TECHNICKÁ MÍSTNOST
04251	MANAŽER VÝROBY
04252	TECHNICKÝ MANAŽER
04254	VELKOPROSTOROVÁ KANCELÁŘ
04255	SPISOVNA
04256	ZASEDACÍ MÍSTNOST
04257	SPISOVNA
04258	ZASEDACÍ MÍSTNOST
04259	ZASEDACÍ MÍSTNOST
04260	KAFÁRNA
04261	KANCELÁŘ
04262	KANCELÁŘ
04263	KANCELÁŘ
04264	SEKRETARIÁT
04265	SC ŘEDITEL
04266	STORAGE
04267	ZASEDACÍ MÍSTNOST VEDENÍ
04268	VELKOPROSTOROVÁ KANCELÁŘ
04269	KANCELÁŘ PRO NÁVŠTĚVY
04270	KANCELÁŘ PRO NÁVŠTĚVY
04271	MANAŽER LIDSKÝCH ZDROJŮ
04272	KONTROLA
04273	ŘEDITEL TOVÁRNÍ
04274	ROZVODNA
04275	SKLAD
04276	SRVROVNA

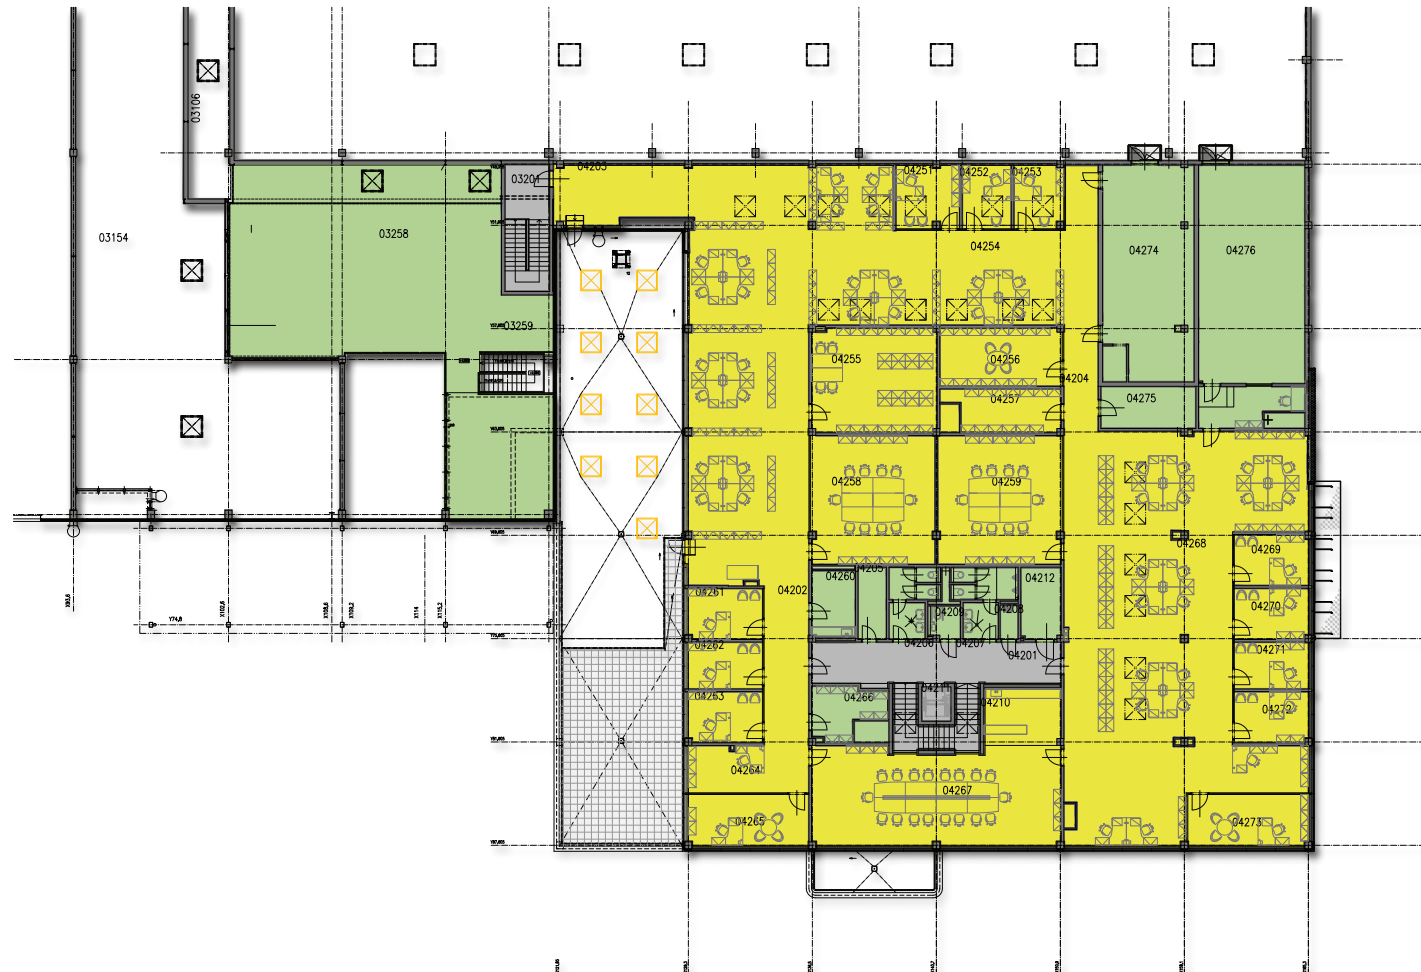

	SKLADY
	KANCELÁŘE
	VÝROBA
	JÍDELNA, POSILOVNA
	KANCELÁŘE - VÝROBA
	CHODBY
	PROVOZNÍ A TECHNICKÉ ZÁZEMÍ

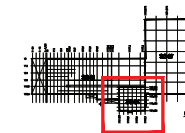

NOVÝ VÝROBNÍ ZÁVOD HUSTOPEČE - stavba roku 2011

