



PŮDORYS 9.NP

S001
01951
02901
02901a
02902

MAKRO DÁVKOVÁNÍ
SCHODIŠTĚ
VÝTAH
KABELY

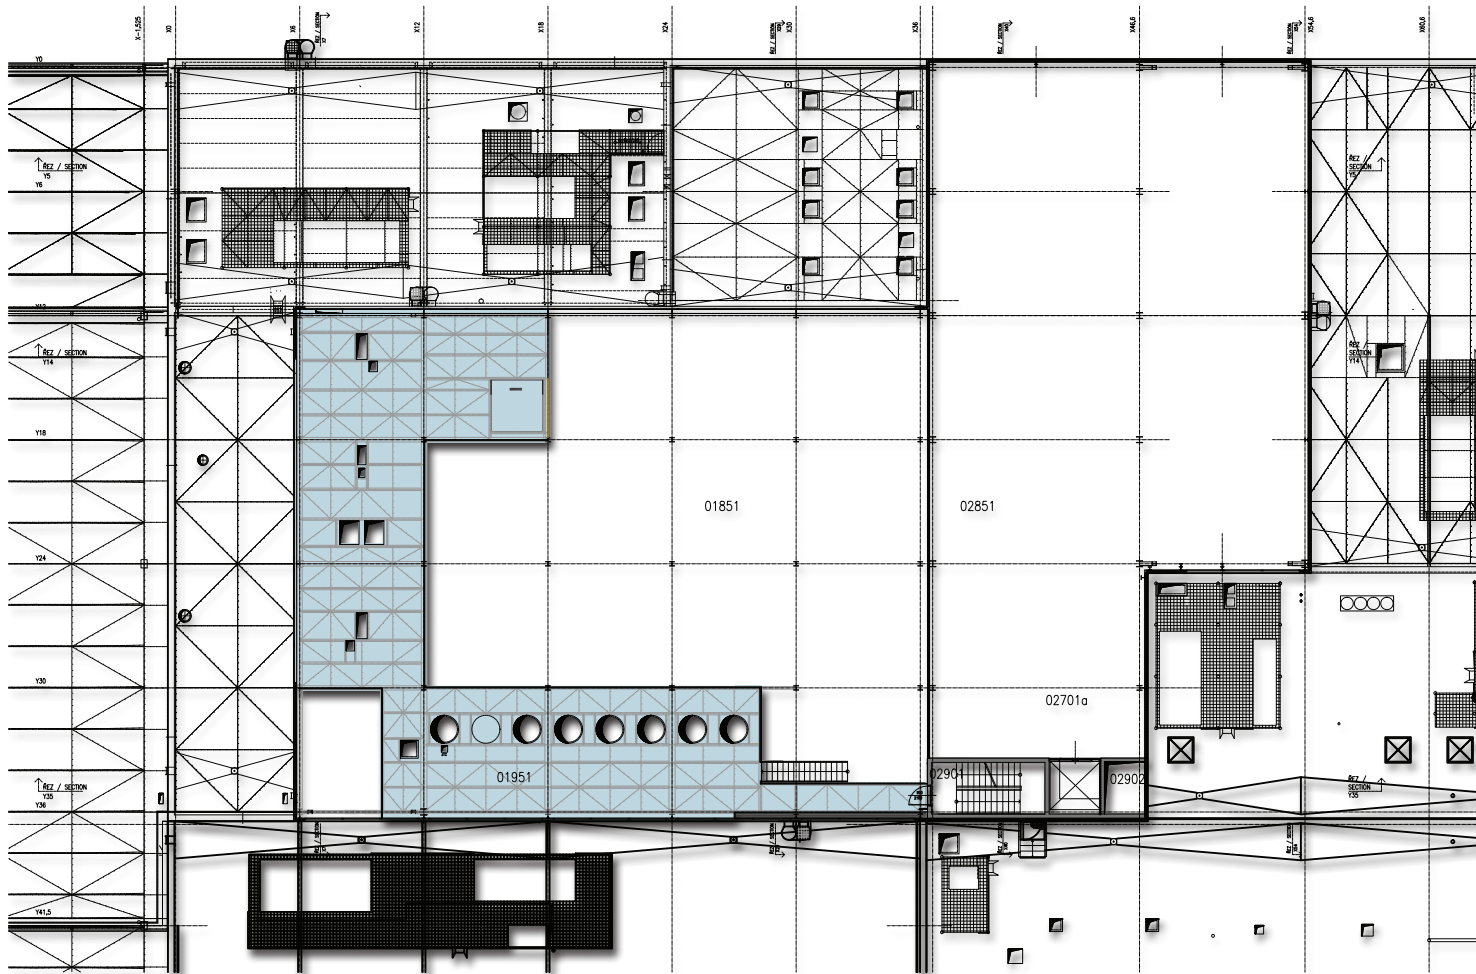

- SKLADY
- KANCELÁŘE
- VÝROBA
- JÍDELNA, POSILOVNA
- KANCELÁŘE - VÝROBA
- CHODBY
- PROVOZNI A TECHNICKÉ ZÁZEMÍ

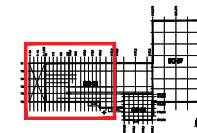

NOVÝ VÝROBNÍ ZÁVOD HUSTOPEČE - stavba roku 2011

