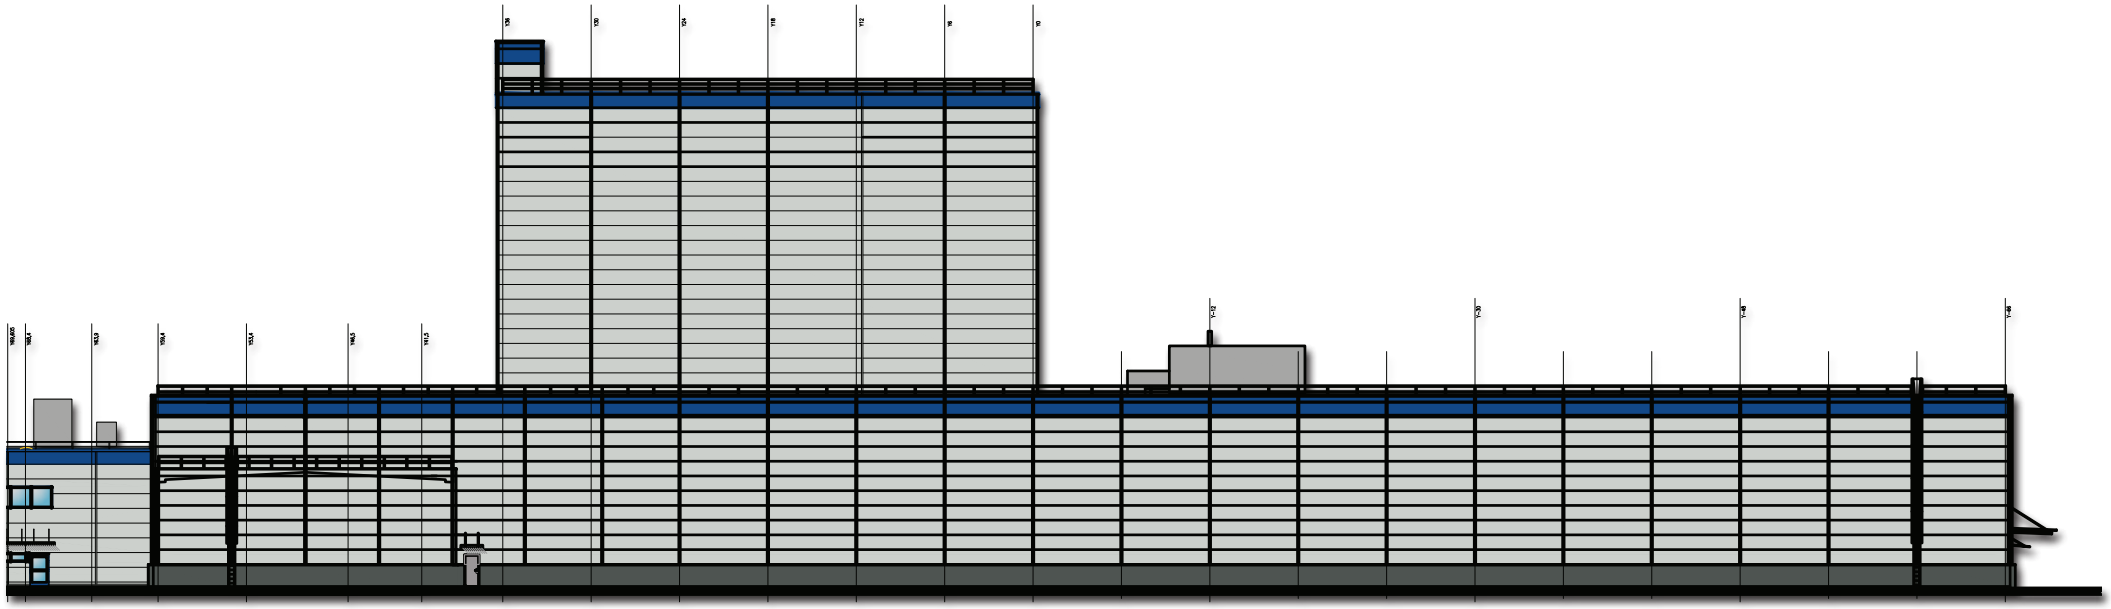SEVERNÍ POHLED B