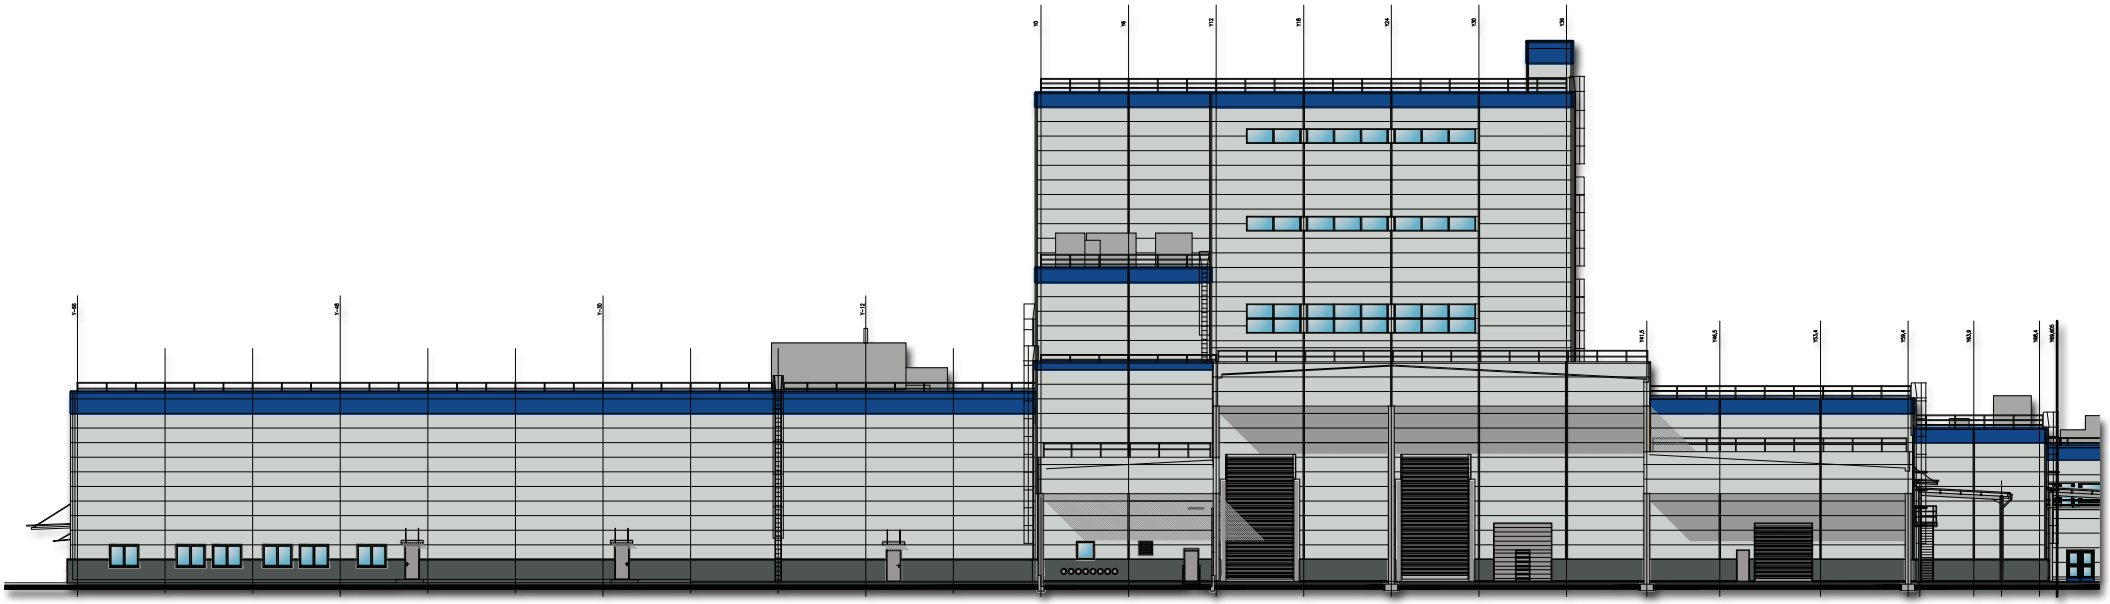JIŽNÍ POHLED A