PŮDORYS HALY

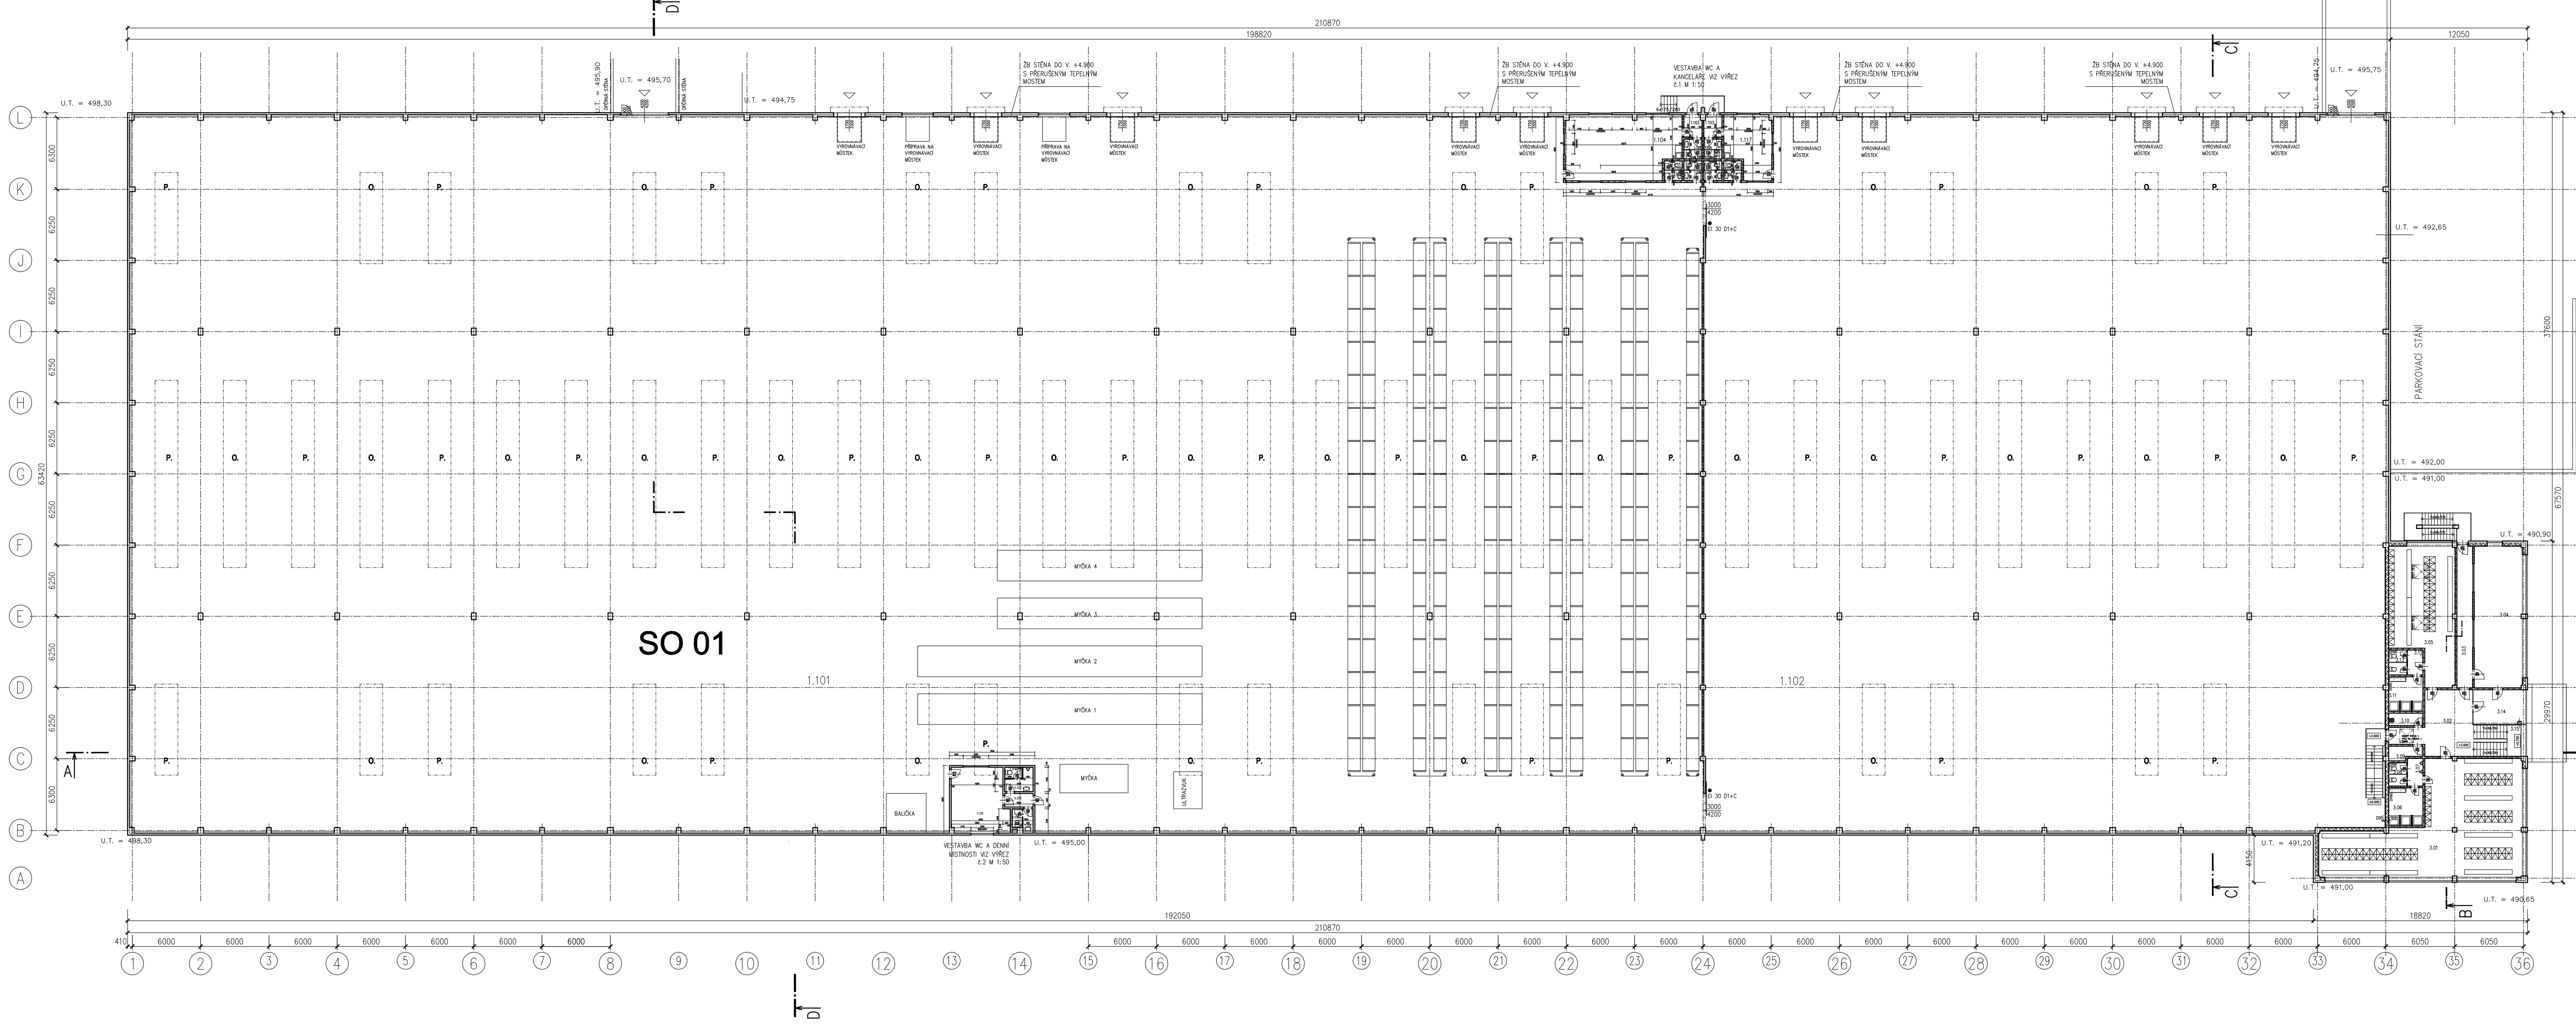

LEGENDA MÍSTNOSTÍ

Č.M.	ÚČEL MÍSTNOSTI	PLOCHA m2	NÁŠLAP. VRSTVA	POVRCH STĚN	POVRCH STROPU
1.101	SKLADOVÁ HALA	8555.30	DRÁTKOBETON	–	–
1.102	SKLADOVÁ HALA	3732.44	DRÁTKOBETON	–	–
1.103	PŘEDSÍŇ	3.13	PVC	–	RASTR. PODHLED
1.104	KANCELÁŘ	54.48	ZÁTĚŽ. KOBEREC	KER. OBKL. ZA LINKOU	RASTR. PODHLED
1.105	PŘEDSÍŇ WC ŘIDIČI	1.44	PVC	KER. OBKL. V 2100mm	SDK PODHLED
1.106	WC ŘIDIČI	1.13	PVC	KER. OBKL. V 2100mm	SDK PODHLED
1.107	WC MUŽI	1.13	PVC	KER. OBKL. V 2100mm	SDK PODHLED
1.108	PŘEDSÍŇ WC M	1.44	PVC	KER. OBKL. V 2100mm	SDK PODHLED
1.109	PŘEDSÍŇ WC Ž	1.44	PVC	KER. OBKL. V 2100mm	SDK PODHLED
1.110	WC ŽENY	1.12	PVC	KER. OBKL. V 2100mm	SDK PODHLED
1.111	DENNÍ MÍST. ZAM.	26.89	PVC	KER. O. ZA UM A LINKOU	RASTR. PODHLED
1.112	CHODBA	3.00	PVC	–	RASTR. PODHLED
1.113	PŘEDSÍŇ WC M	3.70	PVC	KER. OBKL. V 2100mm	SDK PODHLED
1.114	WC MUŽI	1.55	PVC	KER. OBKL. V 2100mm	SDK PODHLED
1.115	PŘEDSÍŇ WC Ž	1.80	PVC	KER. OBKL. V 2100mm	SDK PODHLED
1.116	WC ŽENY	1.49	PVC	KER. OBKL. V 2100mm	SDK PODHLED
1.117	KANCELÁŘ	20.47	ZÁTĚŽ. KOBEREC	KER. OBKL. ZA LINKOU	RASTR. PODHLED

LEGENDA HMOT :

OBVODOVÝ PLÁŠŤ– SKLÁDANÝ – PLECHOVÉ KAZETY, TEPELNÁ IZOLACE ORSIL, FASÁDNÍ PLECH
ČÁST VYTÁPĚNÁ NA 20 °C (KANCELÁŘE AD.) – max.U =0,30 W/m2K
ČÁST VYTÁPĚNÁ NA 15 °C (SKLADOVÉ HALY) – max.U =0,47 W/m2K

VNITŘNÍ SÁDROKARTONOVÉ PŘÍČKY S TEPELNOU A AKUSTICKOU IZOLACÍ Z MIN. VLNY MIN. TL.40 MM

VNITŘNÍ ZDIVO Z PÓROBETONOVÝCH TVÁRNIC YTONG S P.O. DLE PD POŽÁRNĚ BEZPEČNOSTNÍ ŘEŠENÍ

– VNITŘNÍ ŽB PREFABRIKOVANÉ STĚNY TL.140 MM S POŽÁRNÍ ODOLNOSTÍ DLE PD POŽÁRNĚ BEZPEČNOSTNÍ ŘEŠENÍ
– VENKOVNÍ ŽB STĚNY OD ÚROVNĚ +0,400 DO +4,900 S PŘERUŠENÝM TEP. MOSTEM S VLOŽENOU IZOLACÍ
– ŽB PRAHY DO ÚROVNĚ +0,400 S PŘERUŠ.TEP.MOSTEM S VLOŽ. IZOLACÍ
– max.U =0,38 W/m2K PRO 20°C (KANCELÁŘE) A max.U =0,58 W/m2K PRO 15°C (SKLADOVÉ HALY)

ŽELEZOBETONOVÉ PREFABRIKOVANÉ SLOUPY – DLE PD STATIKA

POZNÁMKA:

– PŘI PROVÁDĚNÍ JE NUTNO POSTUPOVAT DLE PLATNÝCH ČSN A TECHNOLOGICKÝCH PRAVIDEL S OHLEDEM NA VŠECHNY PLATNÉ PŘEDPISY BOZP
– POKUD DOJDE PŘI PROVÁDĚNÍ K NEJASNOSTEM NEBO NEPŘEDVÍDANÝM OKOLNOSTEM JE NUTNO NEPRODLENĚ INFORMOVAT PROJEKTANTA A UPŘESNIT DALŠÍ POSTUP PRACÍ
– KONSTRUKCE A VÝPLNĚ S POŽÁRNÍ ODOLNOSTÍ – DLE PD POŽÁRNÍ BEZPEČNOST
– DO HALY BUDOU PROVEDENY VJEZDY VRATY O ROZM.4200x4200 MM, PŘEKLÁDKA ZBOŽÍ Z NÁKLADNÍCH VOZIDEL DO SKLADOVÝCH PROSTOR POMOCÍ VYROVNÁVACÍCH MŮSTKŮ SE SKLOPNOU PŘÍP.VÝSUVNOU LIŠTOU + PRŮMYSLOVÁ SEKČNÍ VRATA (NAPŘ. SPEDOS VMSL.SP), U VYROVNÁVACÍCH MŮSTKŮ Z VNĚJŠÍ STRANY BUDOU INSTALOVÁNA VRATOVÁ KLAPKOVÁ TĚSNĚNÍ (NAPŘ. SPEDOS V–T–KS)
– O. – OTEVÍRAVÉ STŘEŠNÍ SVĚTLÍKY, P. – PEVNÉ STŘEŠNÍ SVĚTLÍKY
– VÝPLNĚ OKENNÍCH OTVORŮ V 3–PODLAŽNÍ PŘÍSTAVBĚ S max.U = 1,5 W/m2K
H – POŽÁRNÍ HYDRANT DLE PD ZTI
– ROZMĚRY ŽB NOSNÝCH PRVKŮ SKELETU MOHOU BÝT UPRAVENY JEHO DODAVATELEM NA ZÁKLADĚ STATICKÉHO VÝPOČTU
– POŽÁRNĚ BEZPEČNOSTNÍ ŘEŠENÍ DLE PD POŽÁRNĚ BEZPEČNOSTNÍHO ŘEŠENÍ

SO 01 – STAVEBNÍ ČÁST
SO 01P – STAVEBNÍ ČÁST

± 0.0 = 495.800

TENTO VÝKRES A JEHO DETAILY JSOU MAJETKEM ZHOTOVITELE A NESMÍ BÝT POUŽIT CELÝ ANI Z ČÁSTI BEZ PÍSEMNÉHO SOUHLASU.
(DLE ZÁKONA Č. 121/2000 Sb.)

ČÍSLO PARÉ

ZPRACOVATEL DÍLČÍ ČÁSTI: Penta Jihlava spol s r.o., Mrštíkova 12, 586 01 Jihlava

VEDOUCÍ PROJEKTANT	VYPRACOVAL	KONTROLOVAL
ING.ARCH. J. HOMOLKA	ING. JAN SUK	ING. JIŘÍ BROŽ

penta Jihlava, spol. s r.o.
Mrštíkova 12, 586 01, Jihlava
tel.: +420 567 312 451–4, fax: +420 567 3124 55

GENERÁLNÍ PROJEKTANT: Penta Jihlava spol. s r.o., Mrštíkova 12, 586 01 Jihlava

VEDOUCÍ PROJEKTANT	HLAVNÍ INŽENÝR PROJEKTU
ING.ARCH. JAROMÍR HOMOLKA	ING. PETR GEIST

INVESTOR : JIPOCAR, spol. s r.o.

penta Jihlava, spol. s r.o.
Mrštíkova 12, 586 01, Jihlava
tel.: +420 567 312 451–4, fax: +420 567 3124 55

NÁZEV AKCE:
LOGISTICKÉ CENTRUM D1, JIHLAVA
HALA F1

VÝKRES
PŮDORYS HALY

FORMÁT	14 x A4
DATUM	12 / 2007
STUPEŇ	DSP
ZAK. ČÍSLO	12–07–SP
MĚŘÍTKO	Č. VÝKRESU
1 : 200	201