POHLED JIŽNÍ

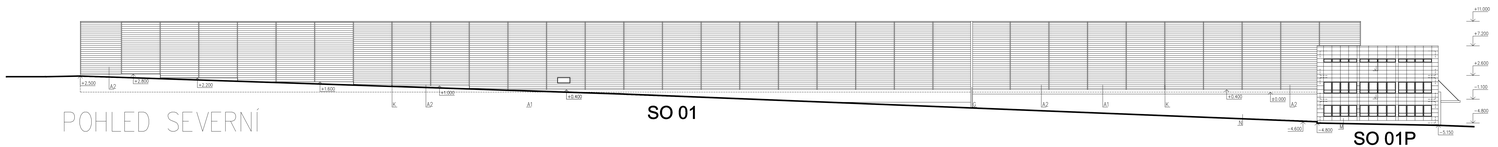

POHLED SEVERNÍ

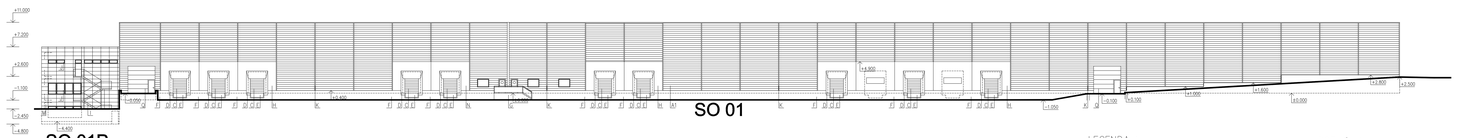

POHLED ZÁPADNÍ

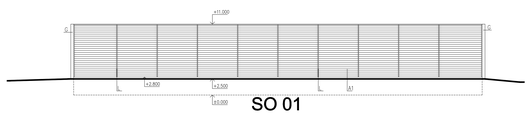

POHLED VÝCHODNÍ

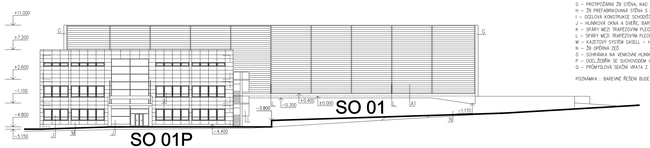

LEGENDA :

A1 – OBVODOVÝ PLÁŠŤ, TRAPÉZOVÝ PLECH, VODOROVNÉ ČLENĚNÍ, BARVA STŘÍBRNÁ, RAL 9007
A2 –
B – PŘÍSUVY OBLOUKOVÝ SVĚTLÍK NA STŘEŠE, ZASKLENÍ POLYKARBONÁT, KONSTRUKCE PŘÍRODNÍ HLINÍK
C – PROFILOVÁ SEKČNÍ VRATA Z OCELOVÝCH LAMEL VYPLNĚNÝCH POLYURETANEM, SPODNÍ VÝŠKA 1m
D – VRATOVÉ TĚSNĚNÍ KLAPKOVÉ, SPEDOS V-T-45
E – VYROVNÁVACÍ MŮSTEK SE SKLOPNOU LŮŽÍ, SPEDOS 20–25 VMS.SP
F – ŽB SOKL PŘEFABRIKOVANÝ S PŘERUŠENÝM TEPELNÝM MŮSTKEM, POHLEDOVÝ BETON, BARVA ŠEDÁ
G – PROTIPOŽÁRNÍ ŽB STĚNA, NAD STŘECHOU OPLECHOVANÁ
H – ŽB PŘEFABRIKOVANÁ STĚNA S PŘERUŠENÝM TEPELNÝM MŮSTKEM, POHLEDOVÝ BETON
I – ŽB PŘEFABRIKOVANÁ STĚNA, BARVA ŠEDÁ
J – HLINÍKOVÁ OKNA A DVEŘE, BARVA BUDE UPŘESNĚNA
K – SPÁRY MEZI TRAPÉZOVÝM PLECHEM (DELŠÍ STRANA FASÁDY), BARVA BUDE UPŘESNĚNA
L – SPÁRY MEZI TRAPÉZOVÝM PLECHEM (KRATŠÍ STRANA FASÁDY), BARVA BUDE UPŘESNĚNA
M – KAZETOVÝ SYSTÉM GASELL – HLADKÝ PLECH, KAZETY V.600 MM, BARVA BUDE UPŘESNĚNA
N – ŽB SPŘENA ZED
O – SOHRÁVKA NA VENKOVNÍ HLINÍKOVÉ ŽALUZIE, BARVA DLE FASÁDY
P – OCEL.ŽEBŘÍK SE SLOUPKOVÝM VČ. DOHRAZENÉHO KOŠE, BARVA BUDE UPŘESNĚNA
Q – PROFILOVÁ SEKČNÍ VRATA Z OCELOVÝCH LAMEL VYPLNĚNÝCH POLYURETANEM

POZNÁMKA : BAREVNÉ ŘEŠENÍ BUDE UPŘESNĚNO !

POZNÁMKA:

– PŘI PROVÁDĚNÍ JE NUTNO POSTUPOVAT DLE PLATNÝCH ČSN A TECHNOLOGICKÝCH PRAVIDEL S OHLEDEM NA VŠECHNY PLATNÉ PŘEDPISY BOZP.
– POKUD DOJDE PŘI PROVÁDĚNÍ K NEJASNOSTEM NEBO NEPŘEDVÍDANÝM OKOLNOSTEM JE NUTNO NEPRODLENĚ INFORMOVAT PROJEKTANTA A UPŘESNIT DALŠÍ POSTUP PRACÍ

SO 01 – STAVEBNÍ ČÁST
SO 01P – STAVEBNÍ ČÁST

± 0,0 = 495.800

TENTO VÝKRES A JEHO DETAILY JSOU MAJETKEM ZHOTOVITELE A NESMÍ BÝT POUŽITY CELÝ NEBO Z ČÁSTI BEZ PÍSEMNÉHO SOUHLASU.
(DLE ZÁKONA Č. 121/2000 Sb.)

ČÍSLO FARE

OPRACOVATEL DALŠÍ ČÁSTI: Pantis Jihlava spol. s r.o., Březinova 13, 586 01 Jihlava		
VEDOUCÍ PROJEKTANT:	(VYPRACOVAL)	(KONTROLOVAL)
ING.ARCH. J. HOMOLKA	ING. JAN SLIK	ING. JIŘÍ BROŽ
STAVEBNÍ PROJEKTANT: Pantis Jihlava spol. s r.o., Březinova 13, 586 01 Jihlava		
VEDOUCÍ PROJEKTANT:	(HLAVNÍ INŽENÝR PROJEKTU)	
ING.ARCH. JAROMÍR HOMOLKA	ING. PETR OCÍST	
INVESTOR : JIHOCAM, spol. s r.o.		

NÁZEV AKCE:	FORMÁT:	12 x A4
LOGISTICKÉ CENTRUM D1, JIHLAVA	DATUM:	12 / 2007
HALA F1	STAVBA:	DSP
	ZAK. ČÍSLO:	12-017-DP
VÝKRES:	MĚŘÍTKO:	VÝKRESU
POHLEDY	1 : 200	209