



PŮDORYS 1:100

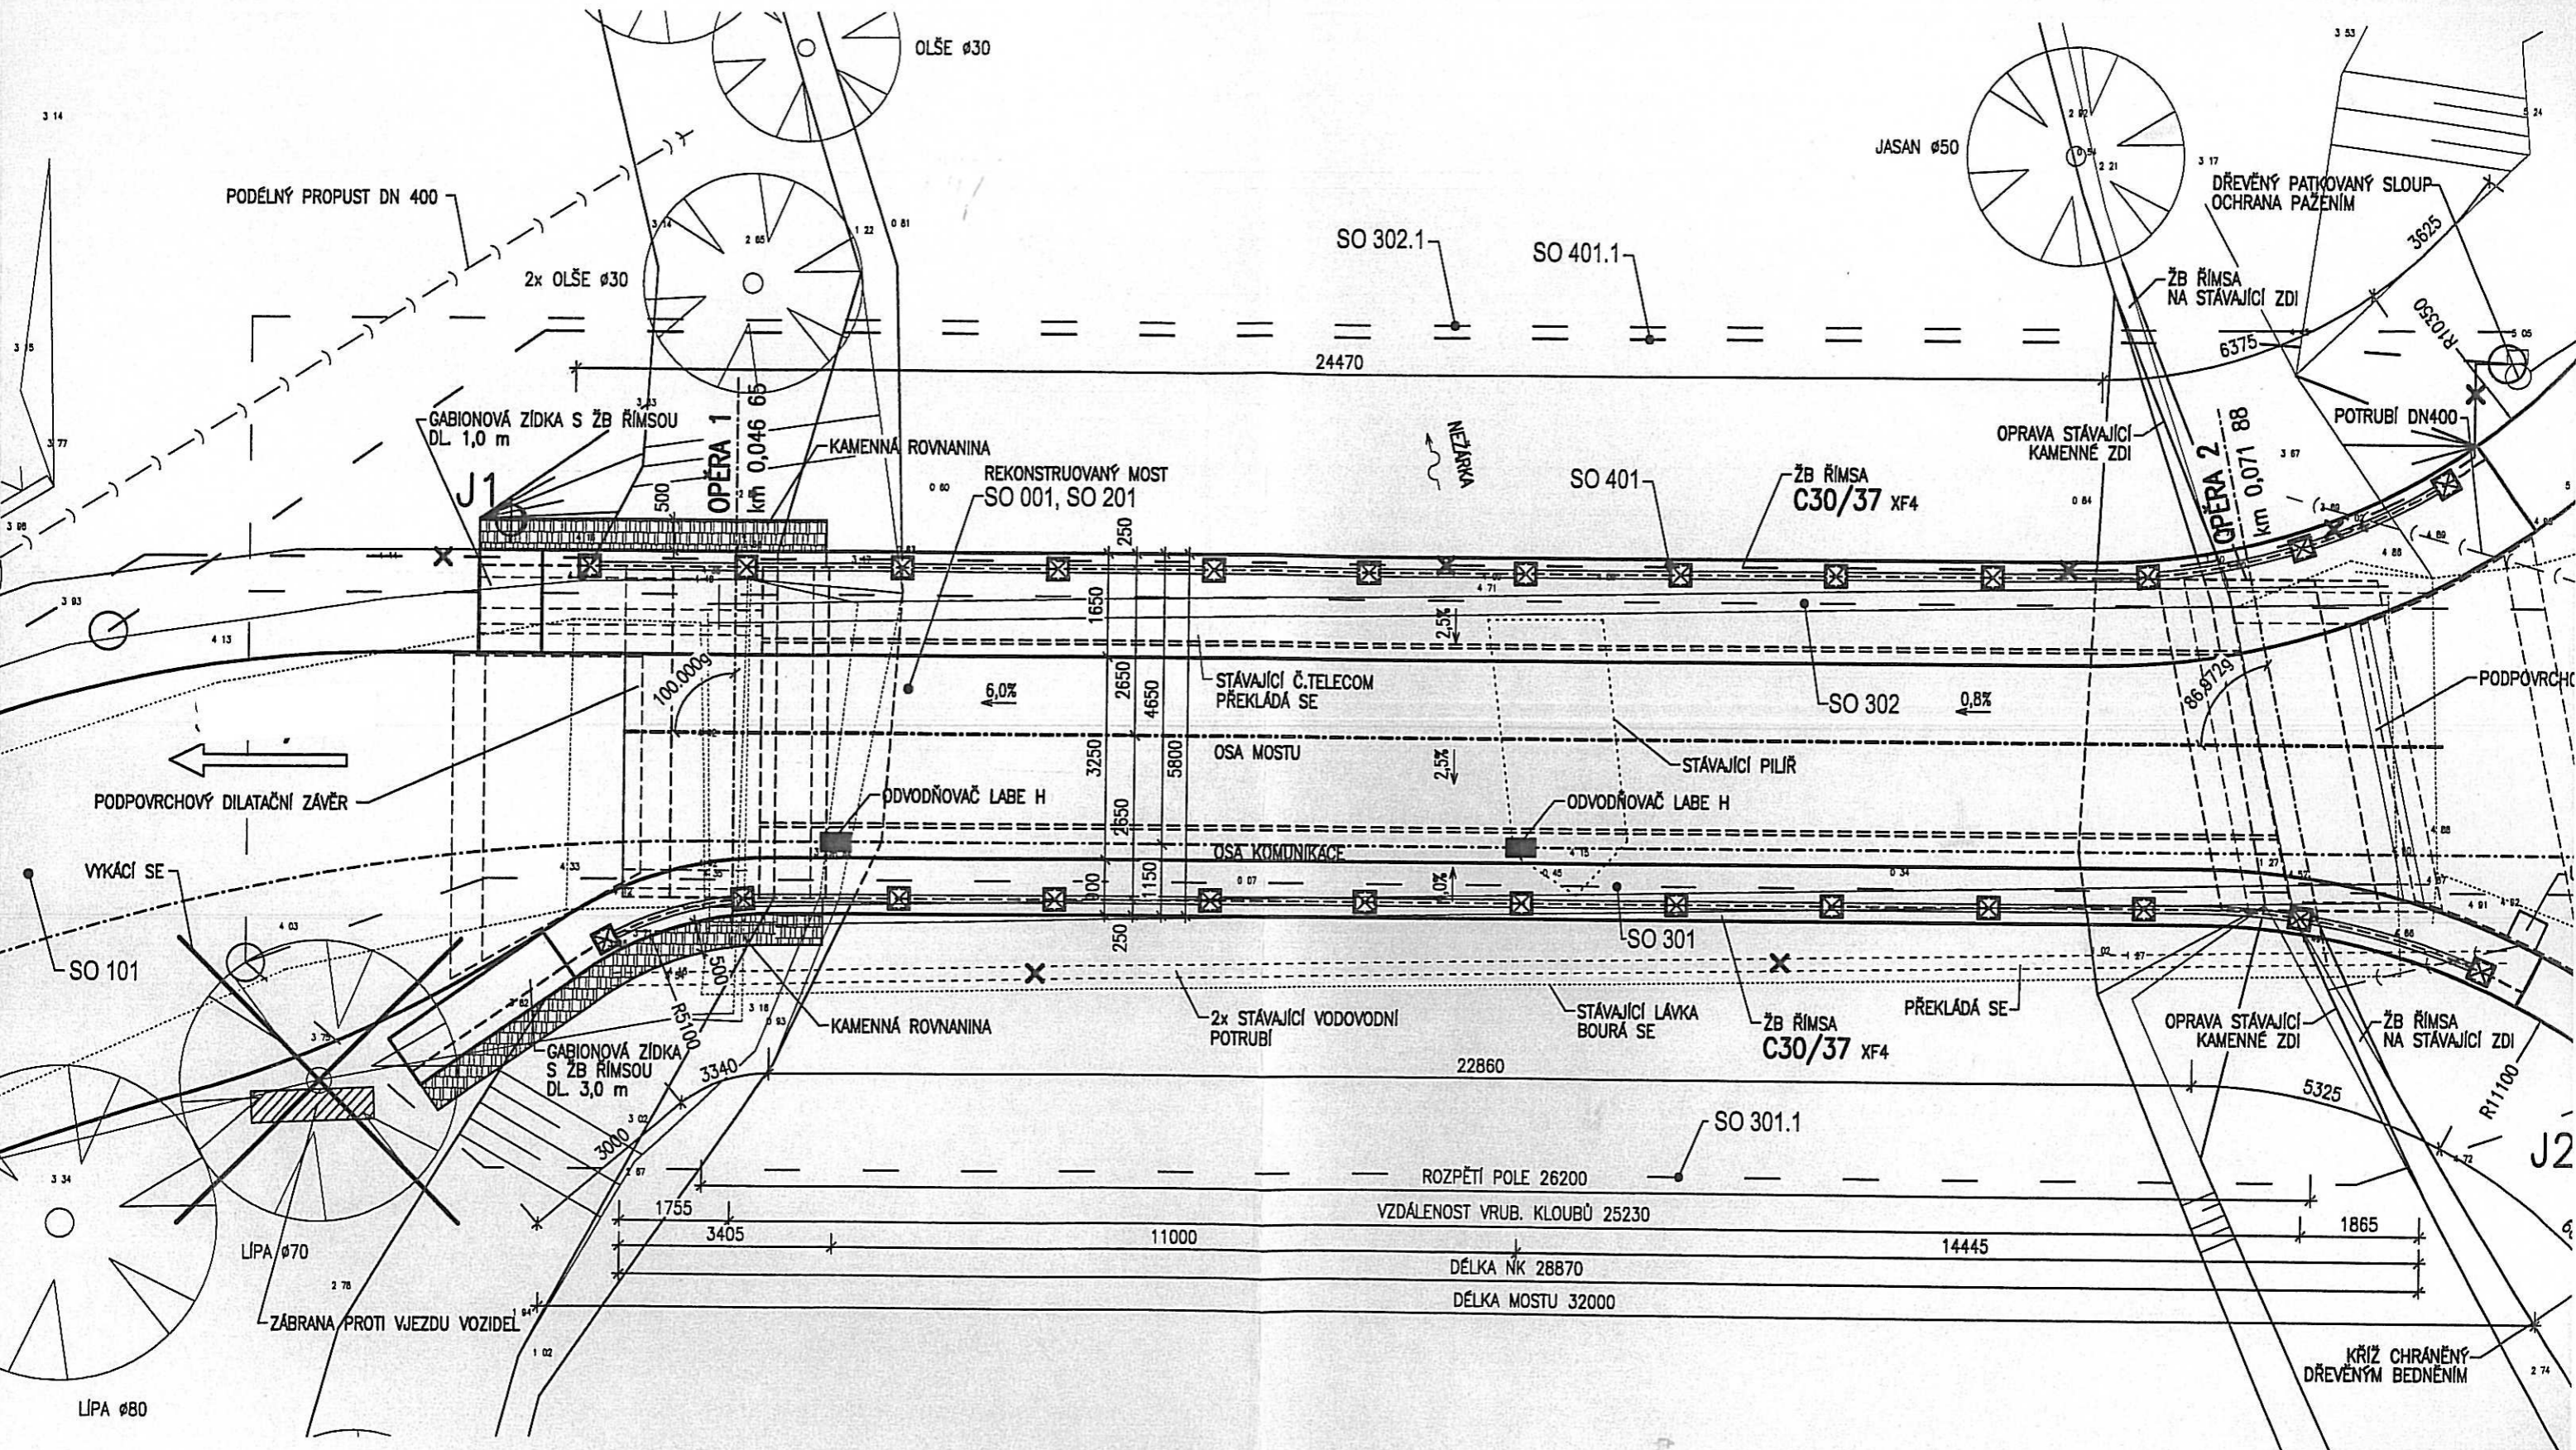

ROZPĚTÍ POLE	26200
VZDÁLENOST VRUB. KLOUBŮ	25230
DĚLKA NK	28870
DĚLKA MOSTU	32000

KŘÍŽ CHRÁNĚNÝ
DŘEVĚNÝM BEDNĚNÍM

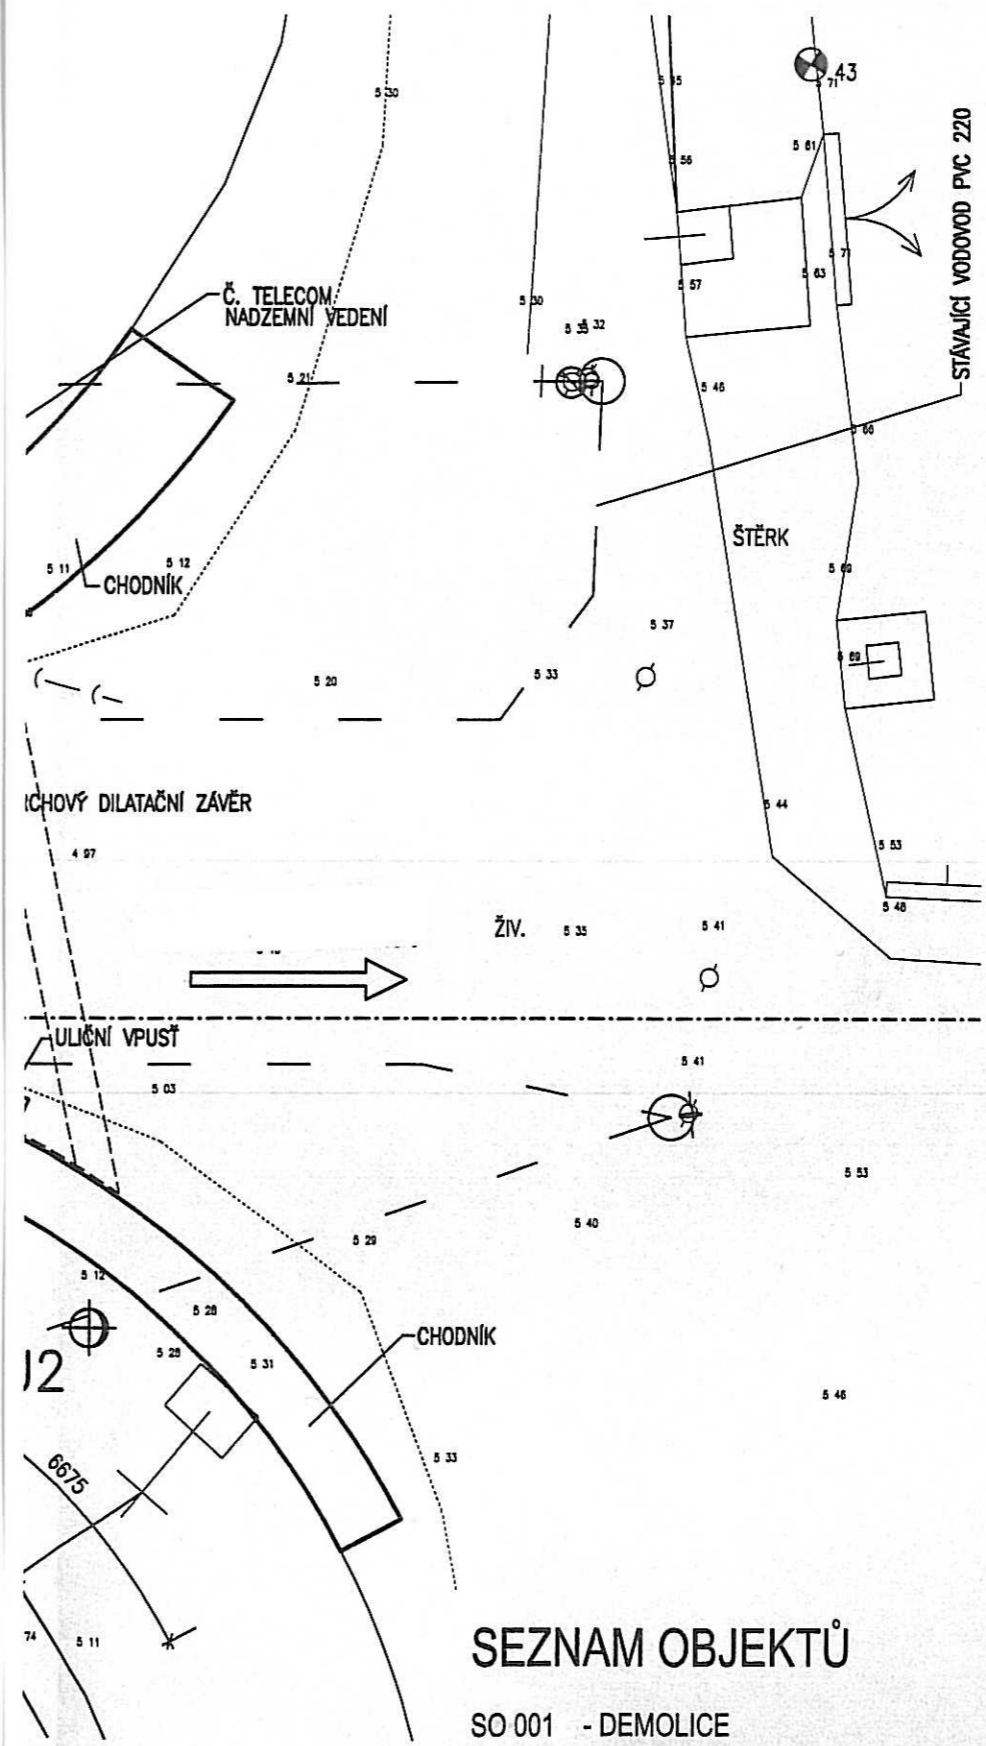

SEZNAM OBJEKTŮ

- SO 001 - DEMOLICE
- SO 101 - SILNICE
- SO 201 -
- SO 301 - PŘELOŽKA STÁVAJÍCÍHO VODOVODU DN 80
- SO 301.1 - DOČASNÁ PŘELOŽKA STÁVAJÍCÍHO VODOVODU DN 80
- SO 302 - PŘELOŽKA STÁVAJÍCÍHO VODOVODU DN 220
- SO 302.1 - DOČASNÁ PŘELOŽKA STÁVAJÍCÍHO VODOVODU DN 220
- SO 401 - PŘELOŽKA KABELU ČESKÉHO TELECOMU
- SO 401.1 - DOČASNÁ PŘELOŽKA KABELU ČESKÉHO TELECOMU